


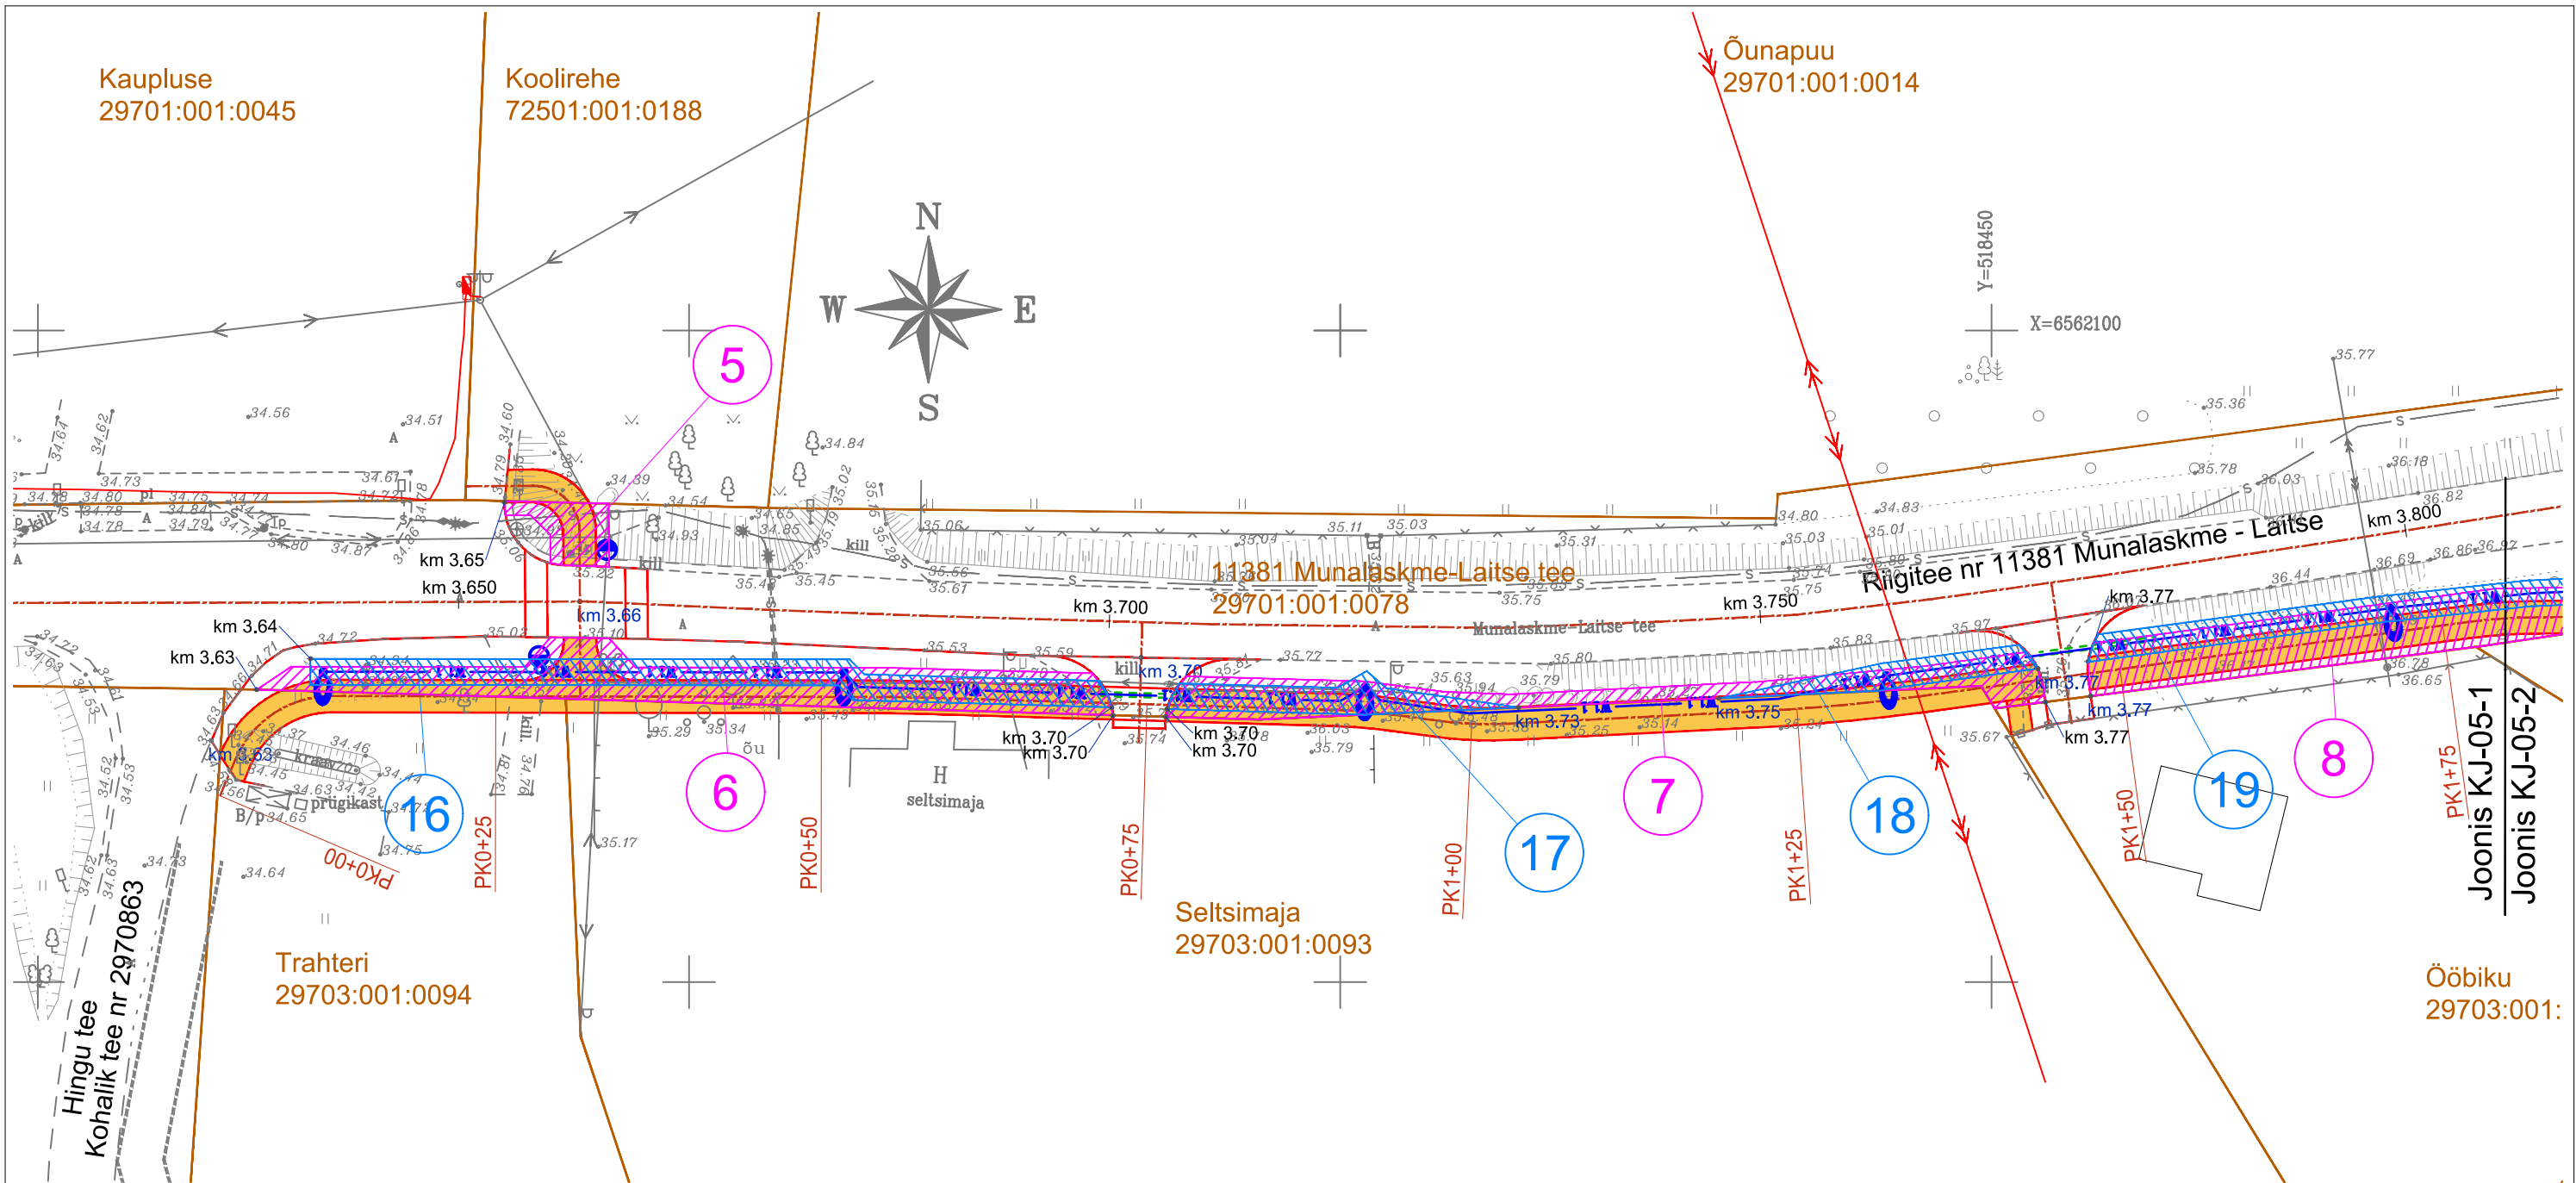

Ala Pos nr (plaanil)	Kinnistu registriosa nr	Katastriüksuse tunnus ja sihtotstarve	Katastriüksuse nimi	Katastriüksuse pindala (ha)	Isikliku kasutus- õiguse ala (m²)	Ala algus (riigitee km)	Ala lõpp (riigitee km)
5	10060250	29701:001:0078 Transpordimaa 100%	11381 Munalaskme-Laitse tee	9.25	27	3.65	3.65
6	10060250	29701:001:0078 Transpordimaa 100%	11381 Munalaskme-Laitse tee	9.25	183	3.63	3.70
7	10060250	29701:001:0078 Transpordimaa 100%	11381 Munalaskme-Laitse tee	9.25	127	3.70	3.77
8	10060250	29701:001:0078 Transpordimaa 100%	11381 Munalaskme-Laitse tee	9.25	434	3.77	3.94
16	10060250	29701:001:0078 Transpordimaa 100%	11381 Munalaskme-Laitse tee	9.25	123	3.64	3.70
17	10060250	29701:001:0078 Transpordimaa 100%	11381 Munalaskme-Laitse tee	9.25	45	3.70	3.73
18	10060250	29701:001:0078 Transpordimaa 100%	11381 Munalaskme-Laitse tee	9.25	36	3.73	3.77
19	10060250	29701:001:0078 Transpordimaa 100%	11381 Munalaskme-Laitse tee	9.25	326	3.77	3.94

LEPPEMÄRGID:

- KATASTRIÜKSUSE PIIR
- KATASTRIÜKSUSE NIMI
- KATASTRIÜKSUSE TUNNUS
- KASUTUSÕIGUSE ALA JALGRATTA- JA JALGTEE RAJAMISEKS
- KASUTUSÕIGUSE ALA TÄNAVALGUSTUSE RAJAMISEKS
- PROJEKT KATTE SERV
- PROJEKT JALGRATTA- JA JALGTEE
- PROJEKT NÕLV
- PROJEKT VÄLISVALGUSTUSKAABEL
- PROJEKT VÄLISVALGUSTUSE 6m METALLMAST
- PROJEKT VÕOTRAJAVALGUSTUS

TELLUJA		Saue Vallavalitsus		TO Projekt		TO Projekt OÜ www.toprojekt.ee e-post info@toprojekt.ee	
TÖÖ NIMETUS		Laitse-Munalaskme (Kaasiku külas) jalgratta- ja jalgteede põhiprojekti koostamine		PROJEKTIJUHAT	P. Okk		06.05.2022
JOONISE NIMETUS		Isikliku kasutusõiguse seadmise plaan. Asukohaga Harju maakonnas Saue vallas Laitse külas riigitee nr 11381 Munalaskme - Laitse lõigus km3.65 kuni km3.94 Pos 5, 6, 7, 8, 16, 17, 18 ja 19		KONTROLLIJA			
TÖÖ NR		KÖITE NR	STAADIUM	OBJEKTI NR	PROJEKTI OSA - JOONISE NR	MÕÖTKAVA	
21040			PP		KJ-05-1	1:500	
FAIL		21040_PP_KJ-05.dwg					