


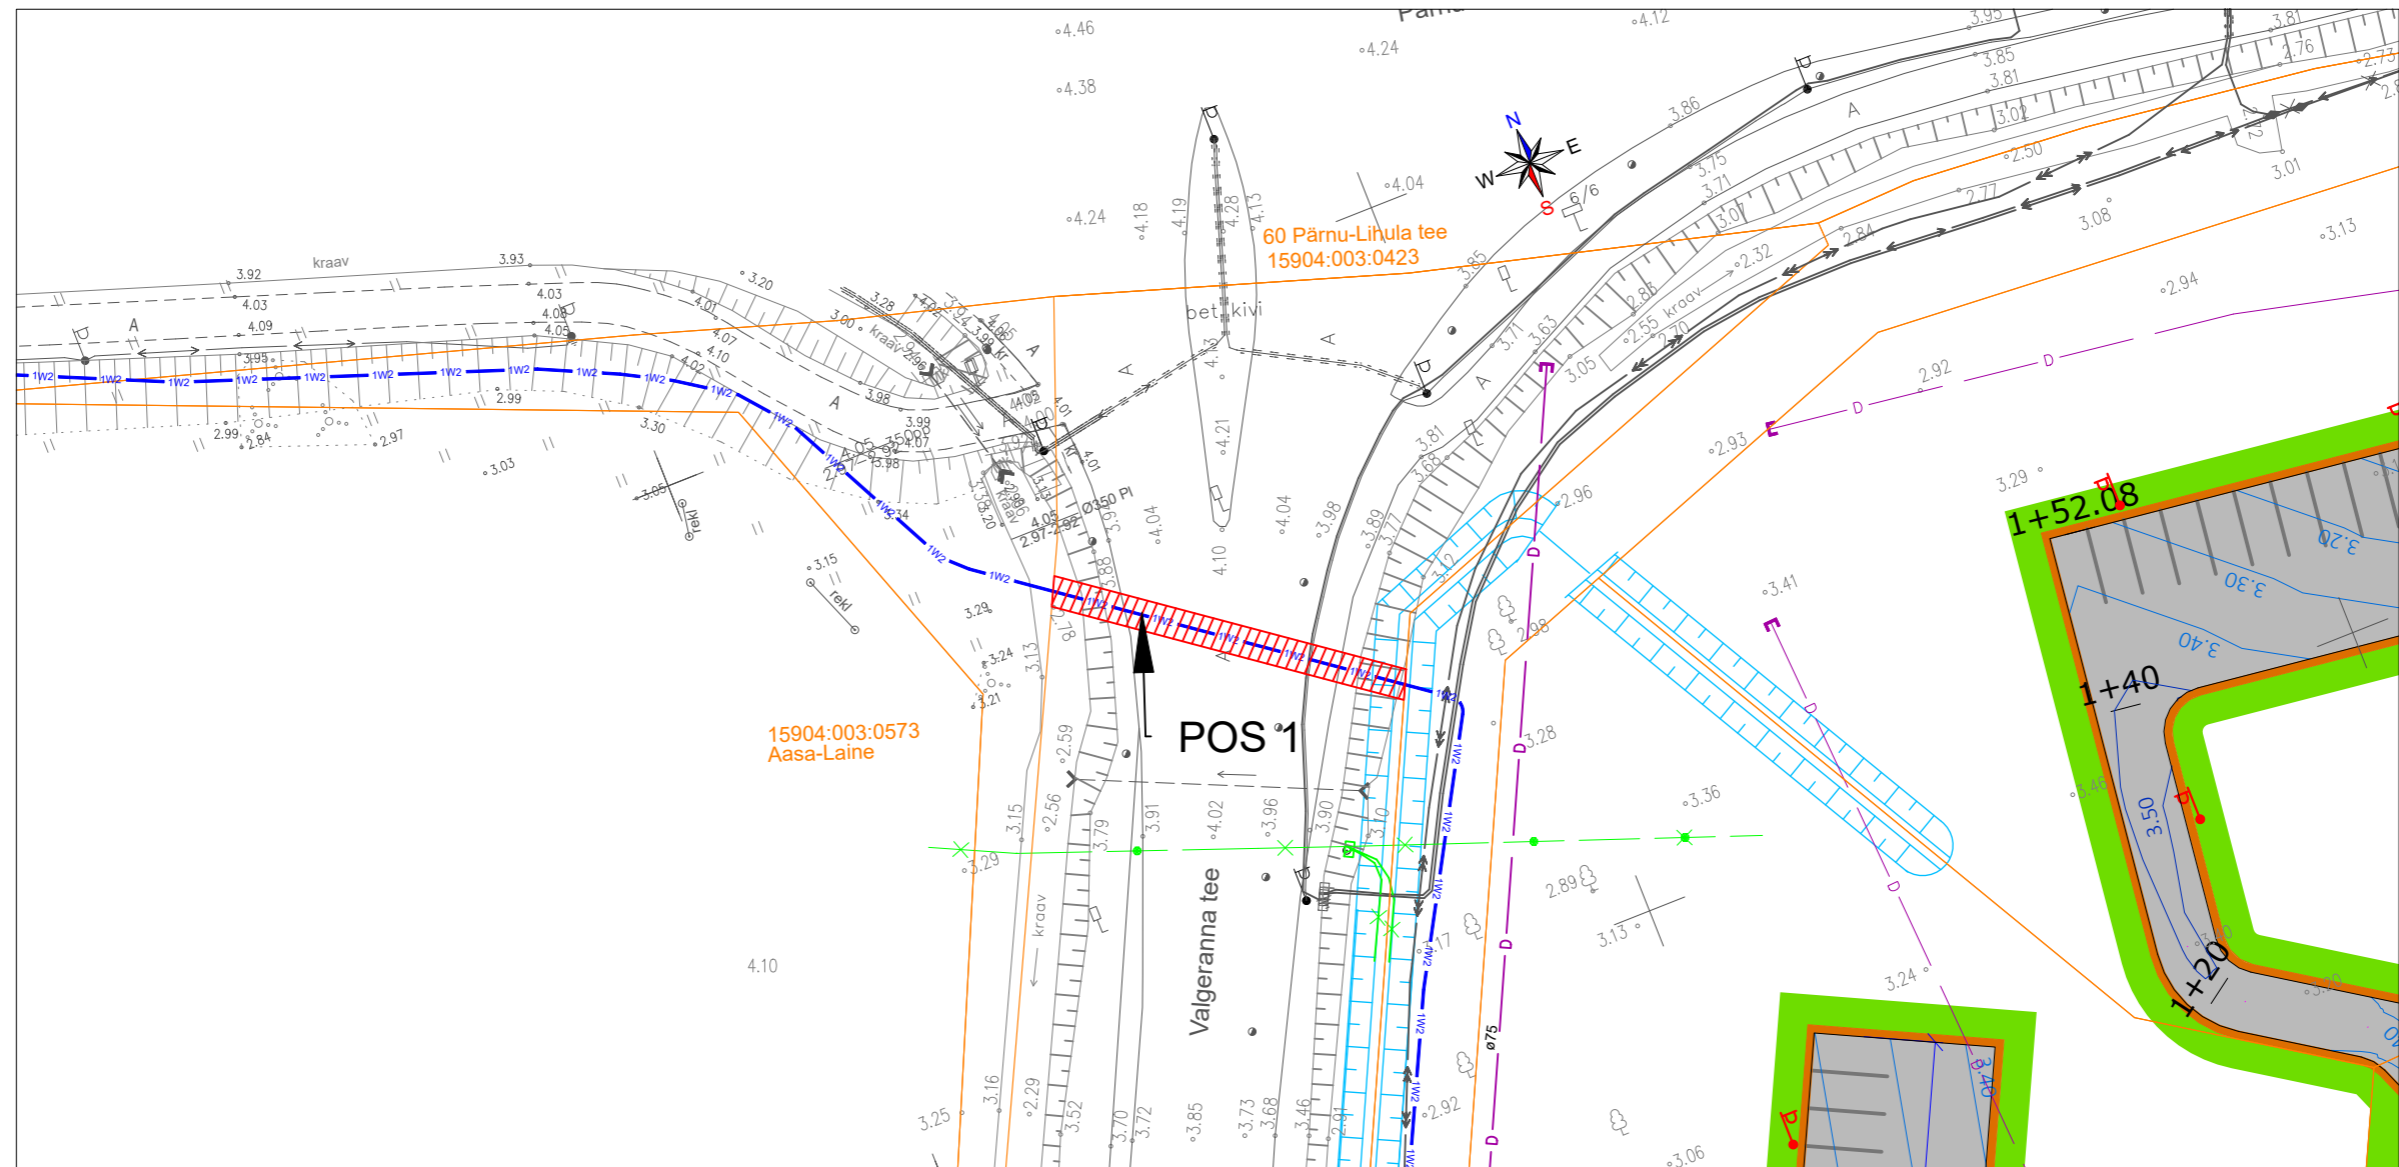


Isikliku kasutusõiguse seadmise plaan



Jrk nr	IKÕala Pos nr (plaanil)	Kinnistu registriosaja number	Katastriüksuse tunnus, nimi ja sihtotstarve	Ala pindala ruutmeetrites m ²
1.	1	3069550	15904:003:0397, 19112 Valgeranna tee, transpordimaa 100%	48 m ²
2.	2	3069650	15904:003:0423, 60 Pärnu - Lihula tee, transpordimaa 100%	1011 m ²
3.	3	3069650	15904:003:0423, 60 Pärnu - Lihula tee, transpordimaa 100%	1009 m ²

-  Katastriüksuse piir
-  Kasutusõiguse ala
-  Projekteeritud 10 kV maakaabelliin
maakaabelliini pikkus 24 m

Projekt Metsise tee DP võrguühendamine I etapp, Pappsaare küla, Pärnu linn, Pärnu maakond				Tellijal Elektrilevi OÜ		
Joonis Isikliku kasutusõiguse seadmise plaan				Joonise nr LC2643		
Projekteeris J.Hövel	03.2025	53051974		Mootkava	M 1:500	
Kontrollis				Stadium	Tööprojekt	
				Keel	Leht	Leht
				EST	1	3

LEONHARD WEISS
 E-post estonia@leonhard-weiss.com
 Telefon +372 601 2285
 Registrikood 12083348
 EL10665798-0001