


# Isikliku kasutusõiguse seadmise plaan

IP8208 V-Jaagupi alajaama F4 nõuetekohasus. Viru-Jaagupi alevik, Vinni vald, Lääne-viru maakond

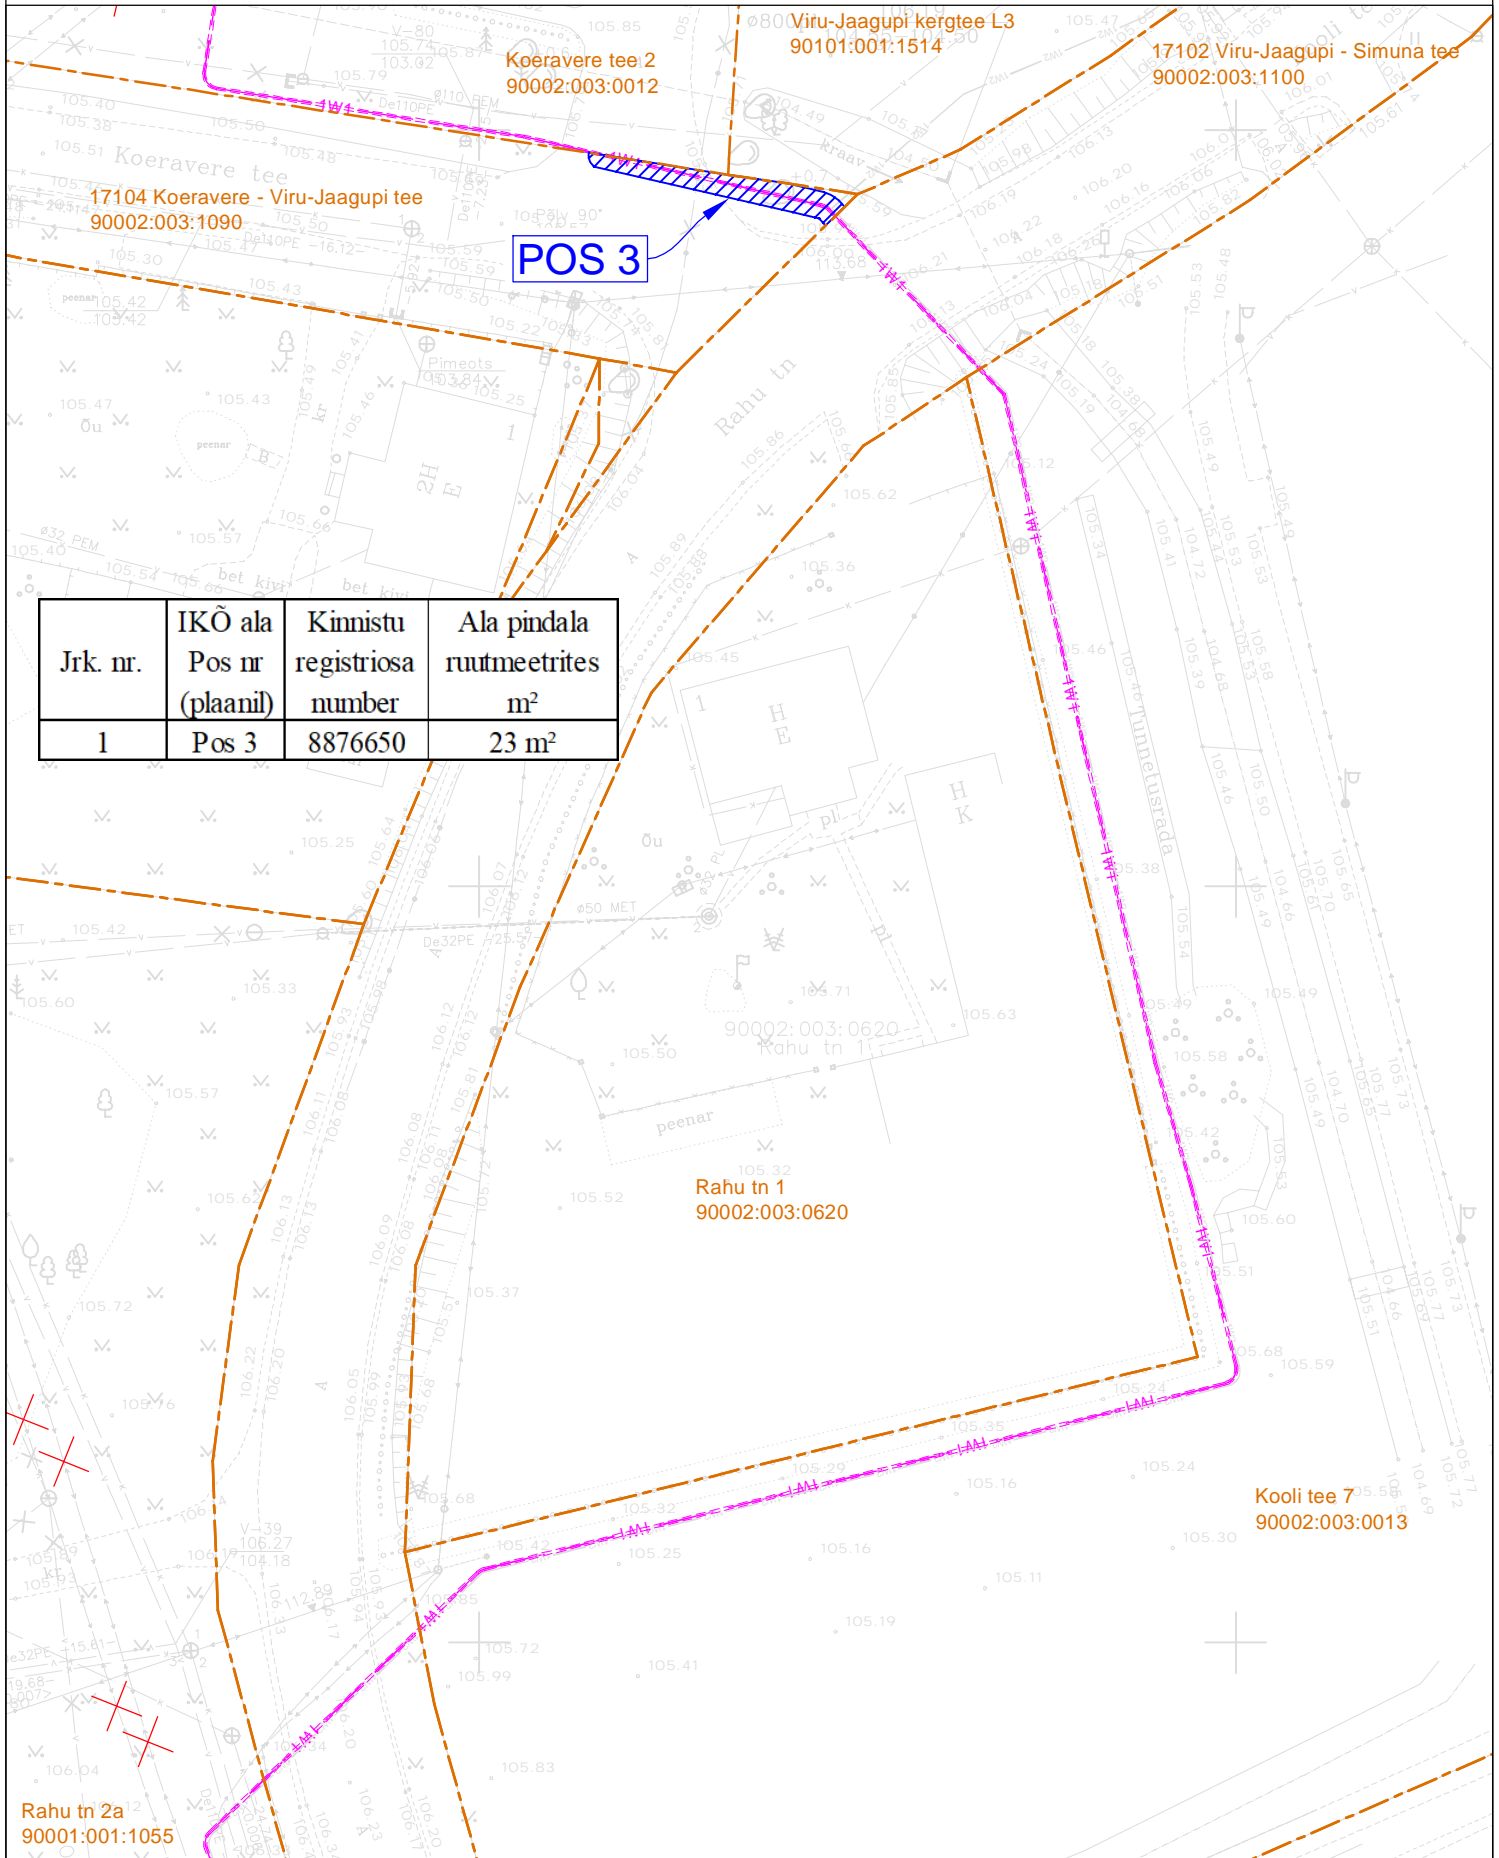

Jrk. nr.	IKÕ ala Pos nr (plaanil)	Kinnistu registriosa number	Ala pindala ruutmeetrites m <sup>2</sup>
1	Pos 3	8876650	23 m <sup>2</sup>

- Projekteeritud 0,4 kV maakaabel kaitsetorus
- IP7592 raames projekteeritud 10 kV maakaabel kaitsetorus
- Isikliku kasutusõiguse seadmise ala
- Demonteeritav objekt
- Katastriüksuse piir

Koostaja: Raido Rebane  
Leonhard Weiss OÜ  
E-mail: r.rebane@leonhard-weiss.com