


# Isikliku kasutusõiguse ala plaan

Saare maakond, Saaremaa vald, Veeriku küla, 21157 Valjala-Laimjala tee kinnistu, reg. nr. 14239850, katastritunnus 85801:002:0556

M 1:500

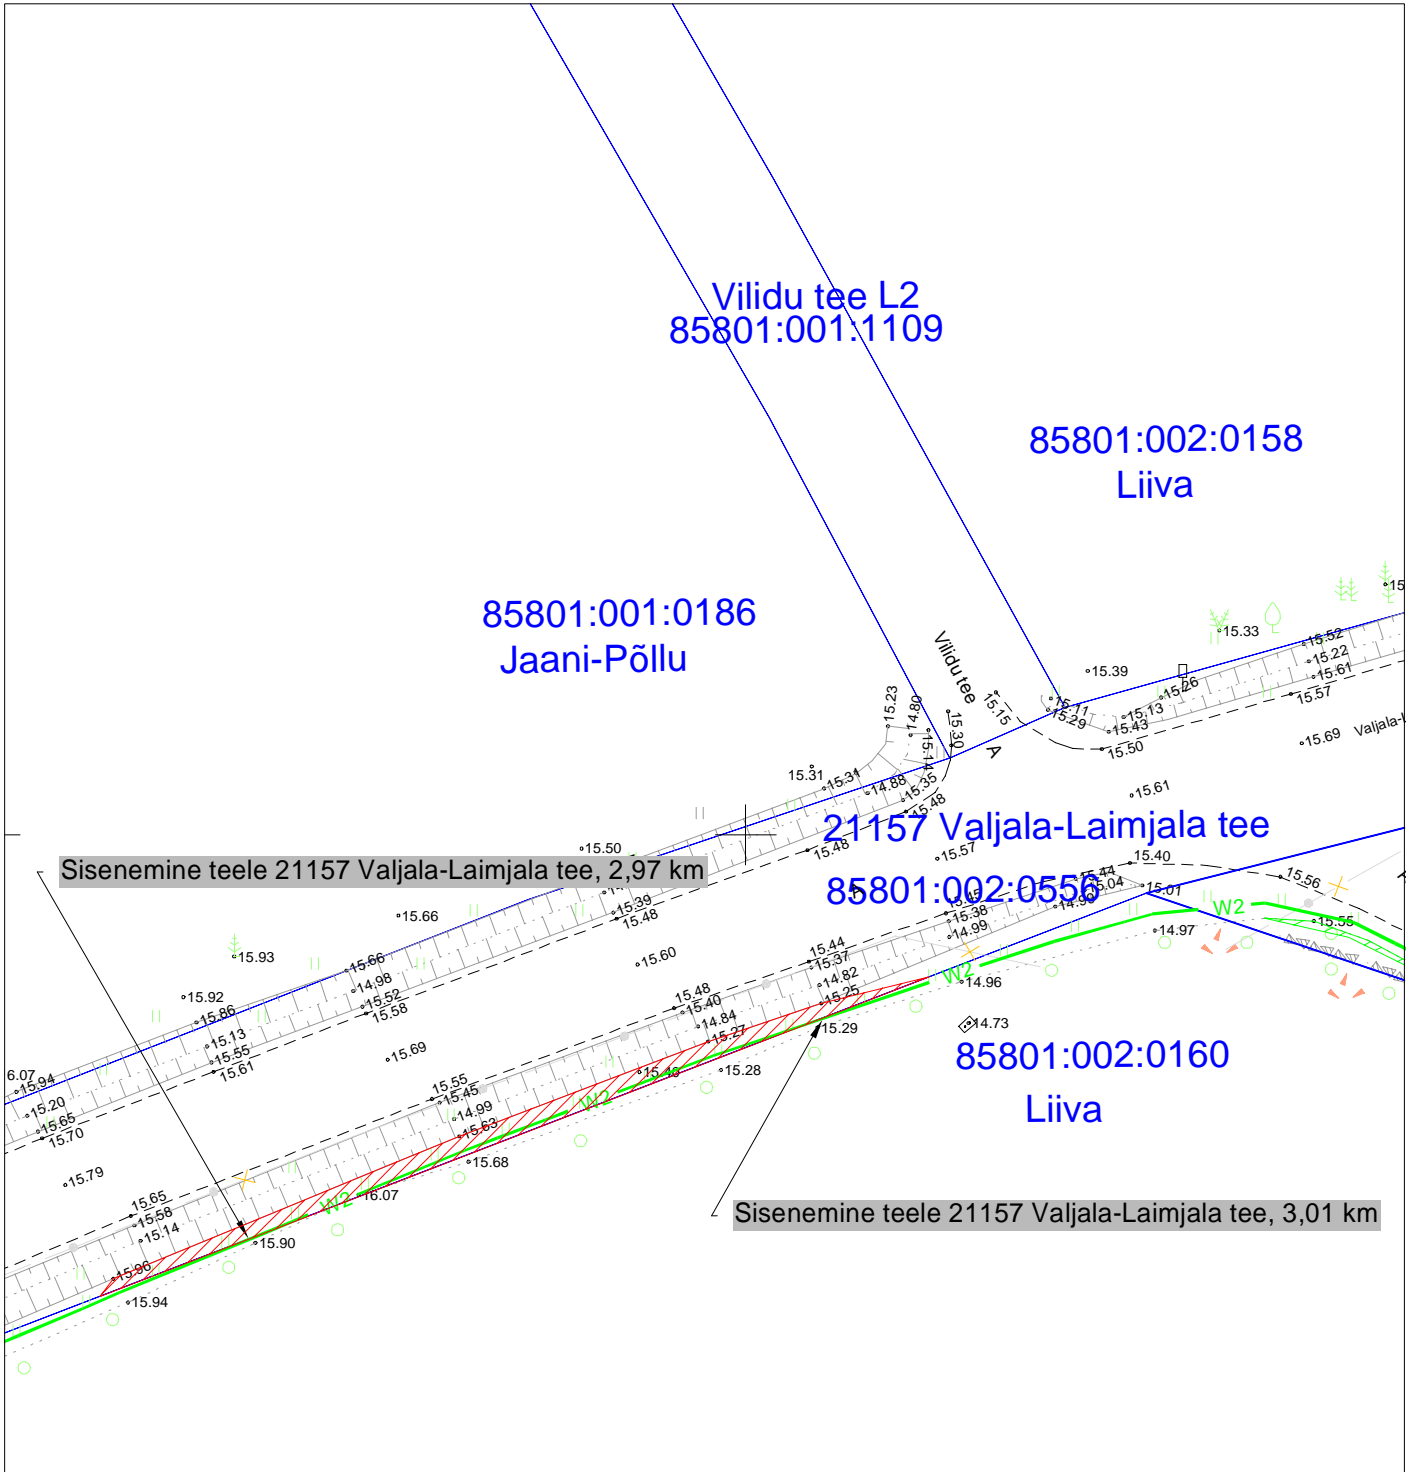

Kasutusõiguse ala



Katastriüksuse piir



Projekteeritav 10 kV maakaabel

Kasutusõiguse ala 61 m<sup>2</sup>  
 projekteeritava tehnovõrgu pikkus 38 m.  
 Koostas: Keio Altoja, 53426415  
 Taotluse esitaja: Tiia Koel  
 Töö nr: IP6336, Valjala-Valjala II-etapp

Jrk nr	IKÕ ala Pos nr (plaanil)	Kinnistu registriosade number	Katastriüksuse tunnus, nimi ja sihtotstarve	Asukoht riigitee(nr ja nimi) suhtes(lõigu algus ja lõpp km)	Ala pindala ruutmeetrites m <sup>2</sup>
1	Pos 1	14239850	85801:002:0556 21157 Valjala-Laimjala tee Transpordimaa	21157 Valjala-Laimjala tee 2,97-3,01 km;	61 m <sup>2</sup>