
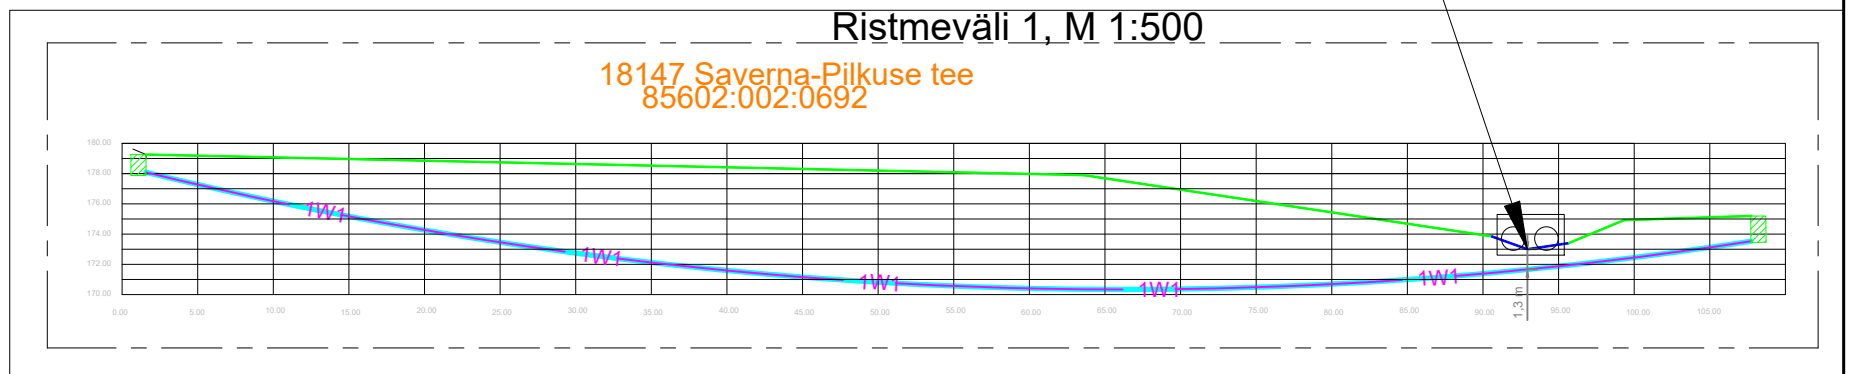


TINGMÄRGID

	Kinnistu piir
	Projekteeritud 0,4kV maakaabel
	Projekteeritud liitumiskilp
	Projekteeritud jaotuskilp
	Projekteeritud kaitsetoru 750N
	Projekteeritud kaitsetoru 1250N
	Projekteeritud kaitsetoru 450N
	Olemasolev MP maakaabel
	Olemasolev sidetrass
	Puurimiskaevik

Märkused:

1. Projekteerimisülesanne nr. 502318
2. AJ Pikajärve:(Kanepi) F3 õhuliini mastist M13 võtta toide, paigaldades maakaabelliin vastavalt joonistele LC4377-1 ja LC4377-2
3. Maakaabel paigaldada minimaalselt 1m sügavusele, kaitsetorus. Ristumisel sissesõiduteega ja kraaviga, paigaldada kaabel kinnisel meetodil, vastavalt ristmevälja joonistele.
4. Taastada katted.
5. Paigaldus ja -ehitustöödel juhendada k.o. projektist, kehtivatest eeskirjadest ja Elektrilevi OÜ ning teiste asjaomaste organisatsioonide kooskõlastamisel esitatud nõuetest.
6. Tööde teostamisel kasutada keskkonnasõbralikke meetodeid.
7. Projekteeritud maakaabel ristub Liugemäe kinnistul truubiga. Enne ehitustööde algust, selgitada välja toru täpne sügavus!

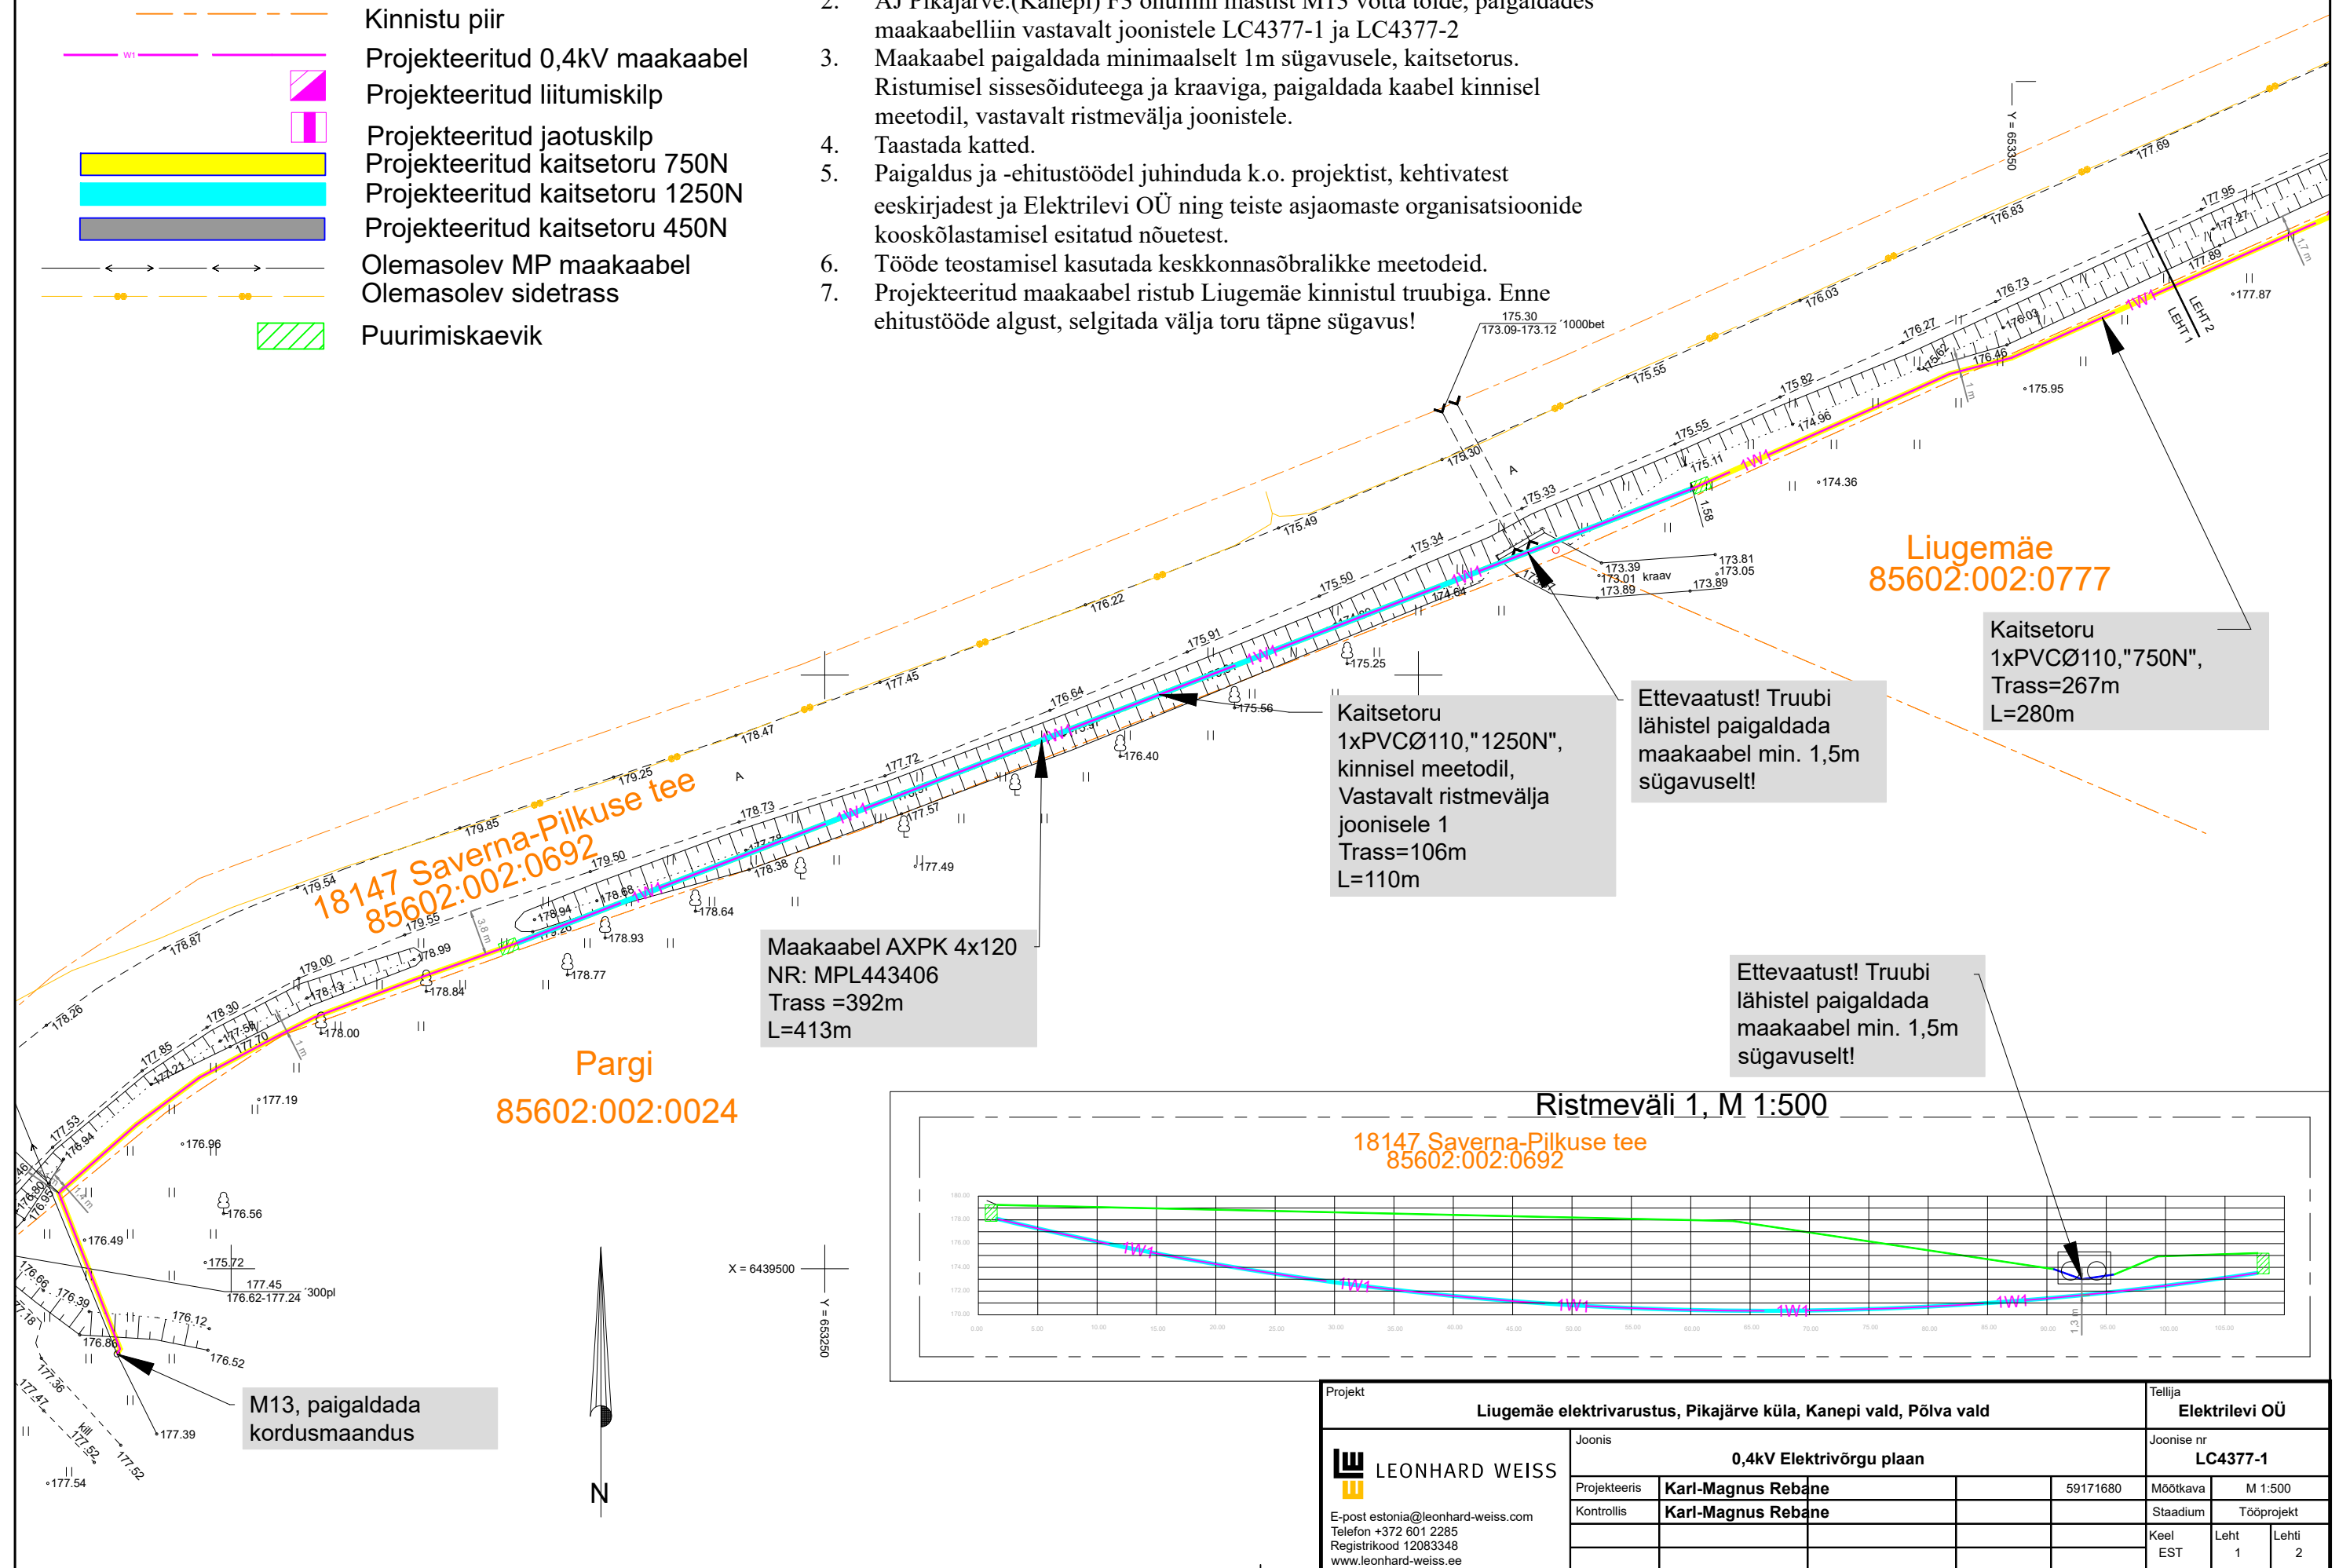

Projekt		Liugemäe elektrivarustus, Pikajärve küla, Kanepi vald, Põlva vald				Tellija	
		Joonis				Elekttrilevi OÜ	
E-post estonia@leonhard-weiss.com		Joonise nr				LC4377-1	
Telefon +372 601 2285		0,4kV Elektrivõrgu plaan				M 1:500	
Registrikood 12083348		Projekteeris	Karl-Magnus Rebane	59171680	Mõõtkaava	Tööprojekt	
www.leonhard-weiss.ee		Kontrollis	Karl-Magnus Rebane		Staadium		
					Keel	Leht	Lehti
					EST	1	2

