


Lõige 1-1

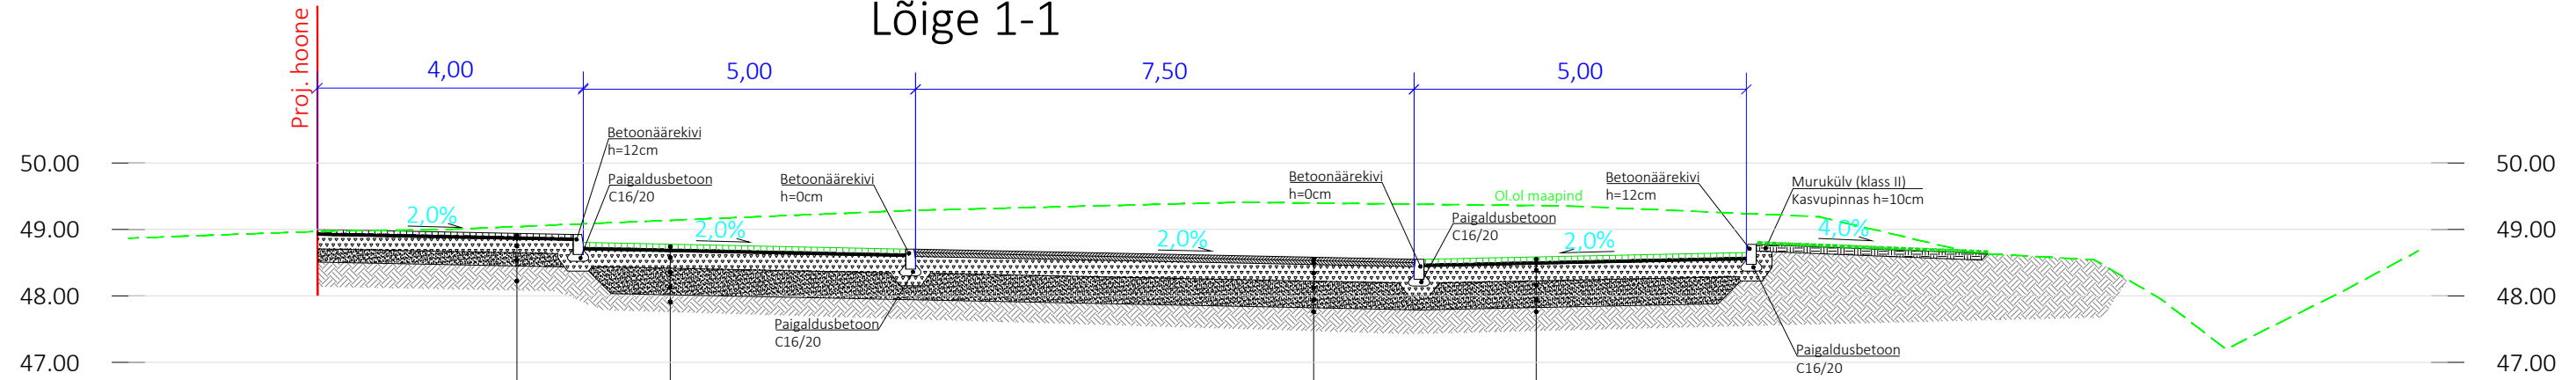


Betoonkivi	6cm
Paigalduskiht	3cm
Killustikalus fr 4/63	20cm
Liivalus	20cm
Täitepinnas (vajadusel)	
Tihendatud aluspinnas	

Murukivi	8cm
Paigalduskiht	3cm
Killustikalus fr 4/63	25cm
Liivalus	45cm
Täitepinnas (vajadusel)	
Tihendatud aluspinnas	

Murukivi	8cm
Paigalduskiht	3cm
Killustikalus fr 4/63	25cm
Liivalus	45cm
Täitepinnas (vajadusel)	
Tihendatud aluspinnas	

AC 16 surf 70/100	5cm
AC 20 base 70/100	6cm
Killustikalus fr 4/63	25cm
Liivalus	45cm
Täitepinnas (vajadusel)	
Tihendatud aluspinnas	

Lõige 2-2

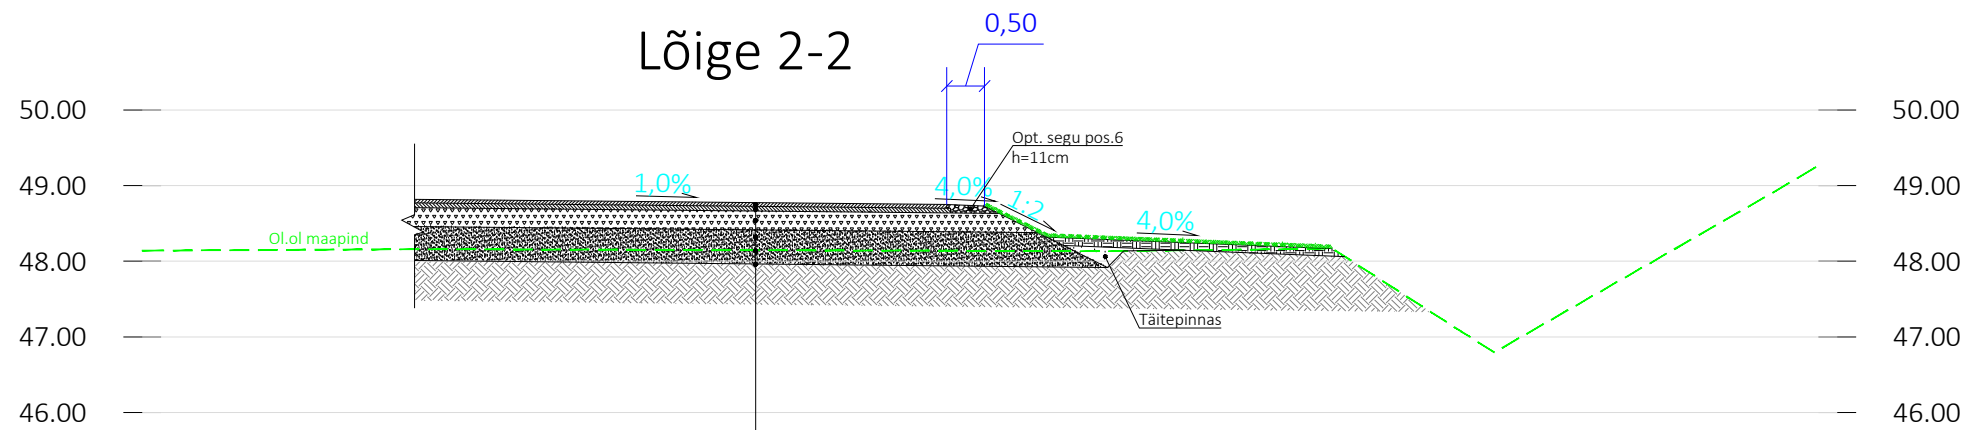

AC 16 surf 70/100	5cm
AC 20 base 70/100	6cm
Killustikalus fr 4/63	25cm
Liivalus	45cm
Täitepinnas (vajadusel)	
Tihendatud aluspinnas	

Märkus: Materjalide nõuded on välja toodud seletuskirjas.

 EXTech Design OÜ SIHI TN 122, 10918 TALLINN, HARJU MAAKOND	REG: 11967596 GSM: +372 53474036 E-POST: info@extech.ee	OBJEKT Äri- ja tööstushoone	JOONIS Katendi konstruktiivsed lõiked		
	MTR REG NR: • EEP003308 • ELK000013 EPE001016	AADRESS Kalevi tee 3, Lehmja küla Rae vald, Harju maakond	TÖÖ NR. 22065	MÕÖTKAVA 1:100	LOOMISE KUUPÄEV 04.10.2022
Projekteeris K.Volk	Tellus VMT Ehitus AS	STAADIUM PP	FORMAAT A3	MUUTMISE KUUPÄEV -	LEHT/LEHTI 1/1