

56701:001:0921  
Prääma tee 20

56601:001:0029  
Prääma tee 11

paigaldada kaabel kinniselt  
D160 1250N kaitsetorus  
2xL<sub>toru</sub>=83m

Olemasolev elektrimaakaabel  
kaupluse jaoks

AJ 8477:(PAIDE)










56701:001:1008  
Prääma tee 20c

Projekteeritud maakaablid paralleelina  
AJ 8477:(Paide)-JK227451  
MPL422723 ja MPL422724  
2x AXPk 4G300  
L<sub>trass</sub>=284m  
L<sub>kaabel</sub>=296m

paigaldada kaabel lahtiselt min.0,7m sügavusele  
D160 450N kaitsetorus  
2xL<sub>toru</sub>=80m


paigaldada kaabel kinniselt  
D160 1250N kaitsetorus  
2xL<sub>toru</sub>=119m

1:001:0047  
ee 3a

TINGMÄRGID	
	PROJEKTEERITUD MADALPINGE MAAKAABEL
	PROJEKTEERITUD LIITUMISKILP
	PROJEKTEERITUD JAOTUSKILP
	PROJEKTEERITUD KILP REAALSETE MÕÖTMETEGA
	KAITSETORU D160 450N
	KAITSETORU D160 1250N
	TARBIJA RESERVTORU D50 450N
	PUURIMISKAEVIK
	KATASTRÜKSUSTE PIIRID

Projekti nimetus <b>Liitumine madalpingel Prääma tee 11d, Paide linn, Järva maakond 11324P</b>			
Joonise nimetus <b>Asendiplaan</b>			
Projekteerija	<b>Hepta</b> Hepta Group Energy OÜ Teaduspargi 6/1 Tallinn Harjumaa 12618 +372 5179698 info@hepta.ee	Tellija	<b>elektrilevi</b> Elektrilevi OÜ Veskiposti 2 10138, TALLINN, EESTI Tel. +372 777 1545 elektrilevi@elektrilevi.ee
Kontrollija	S.Kulp	Stadium	TP
Projekti juht	S.Kulp	Möötkava	1:500
Projekteerija	M.Sisas	Kuupäev	10.04.2024
		Projekti nr	LC0878
		Joonise nr	E201

56601:001:0029  
Prääma tee 11

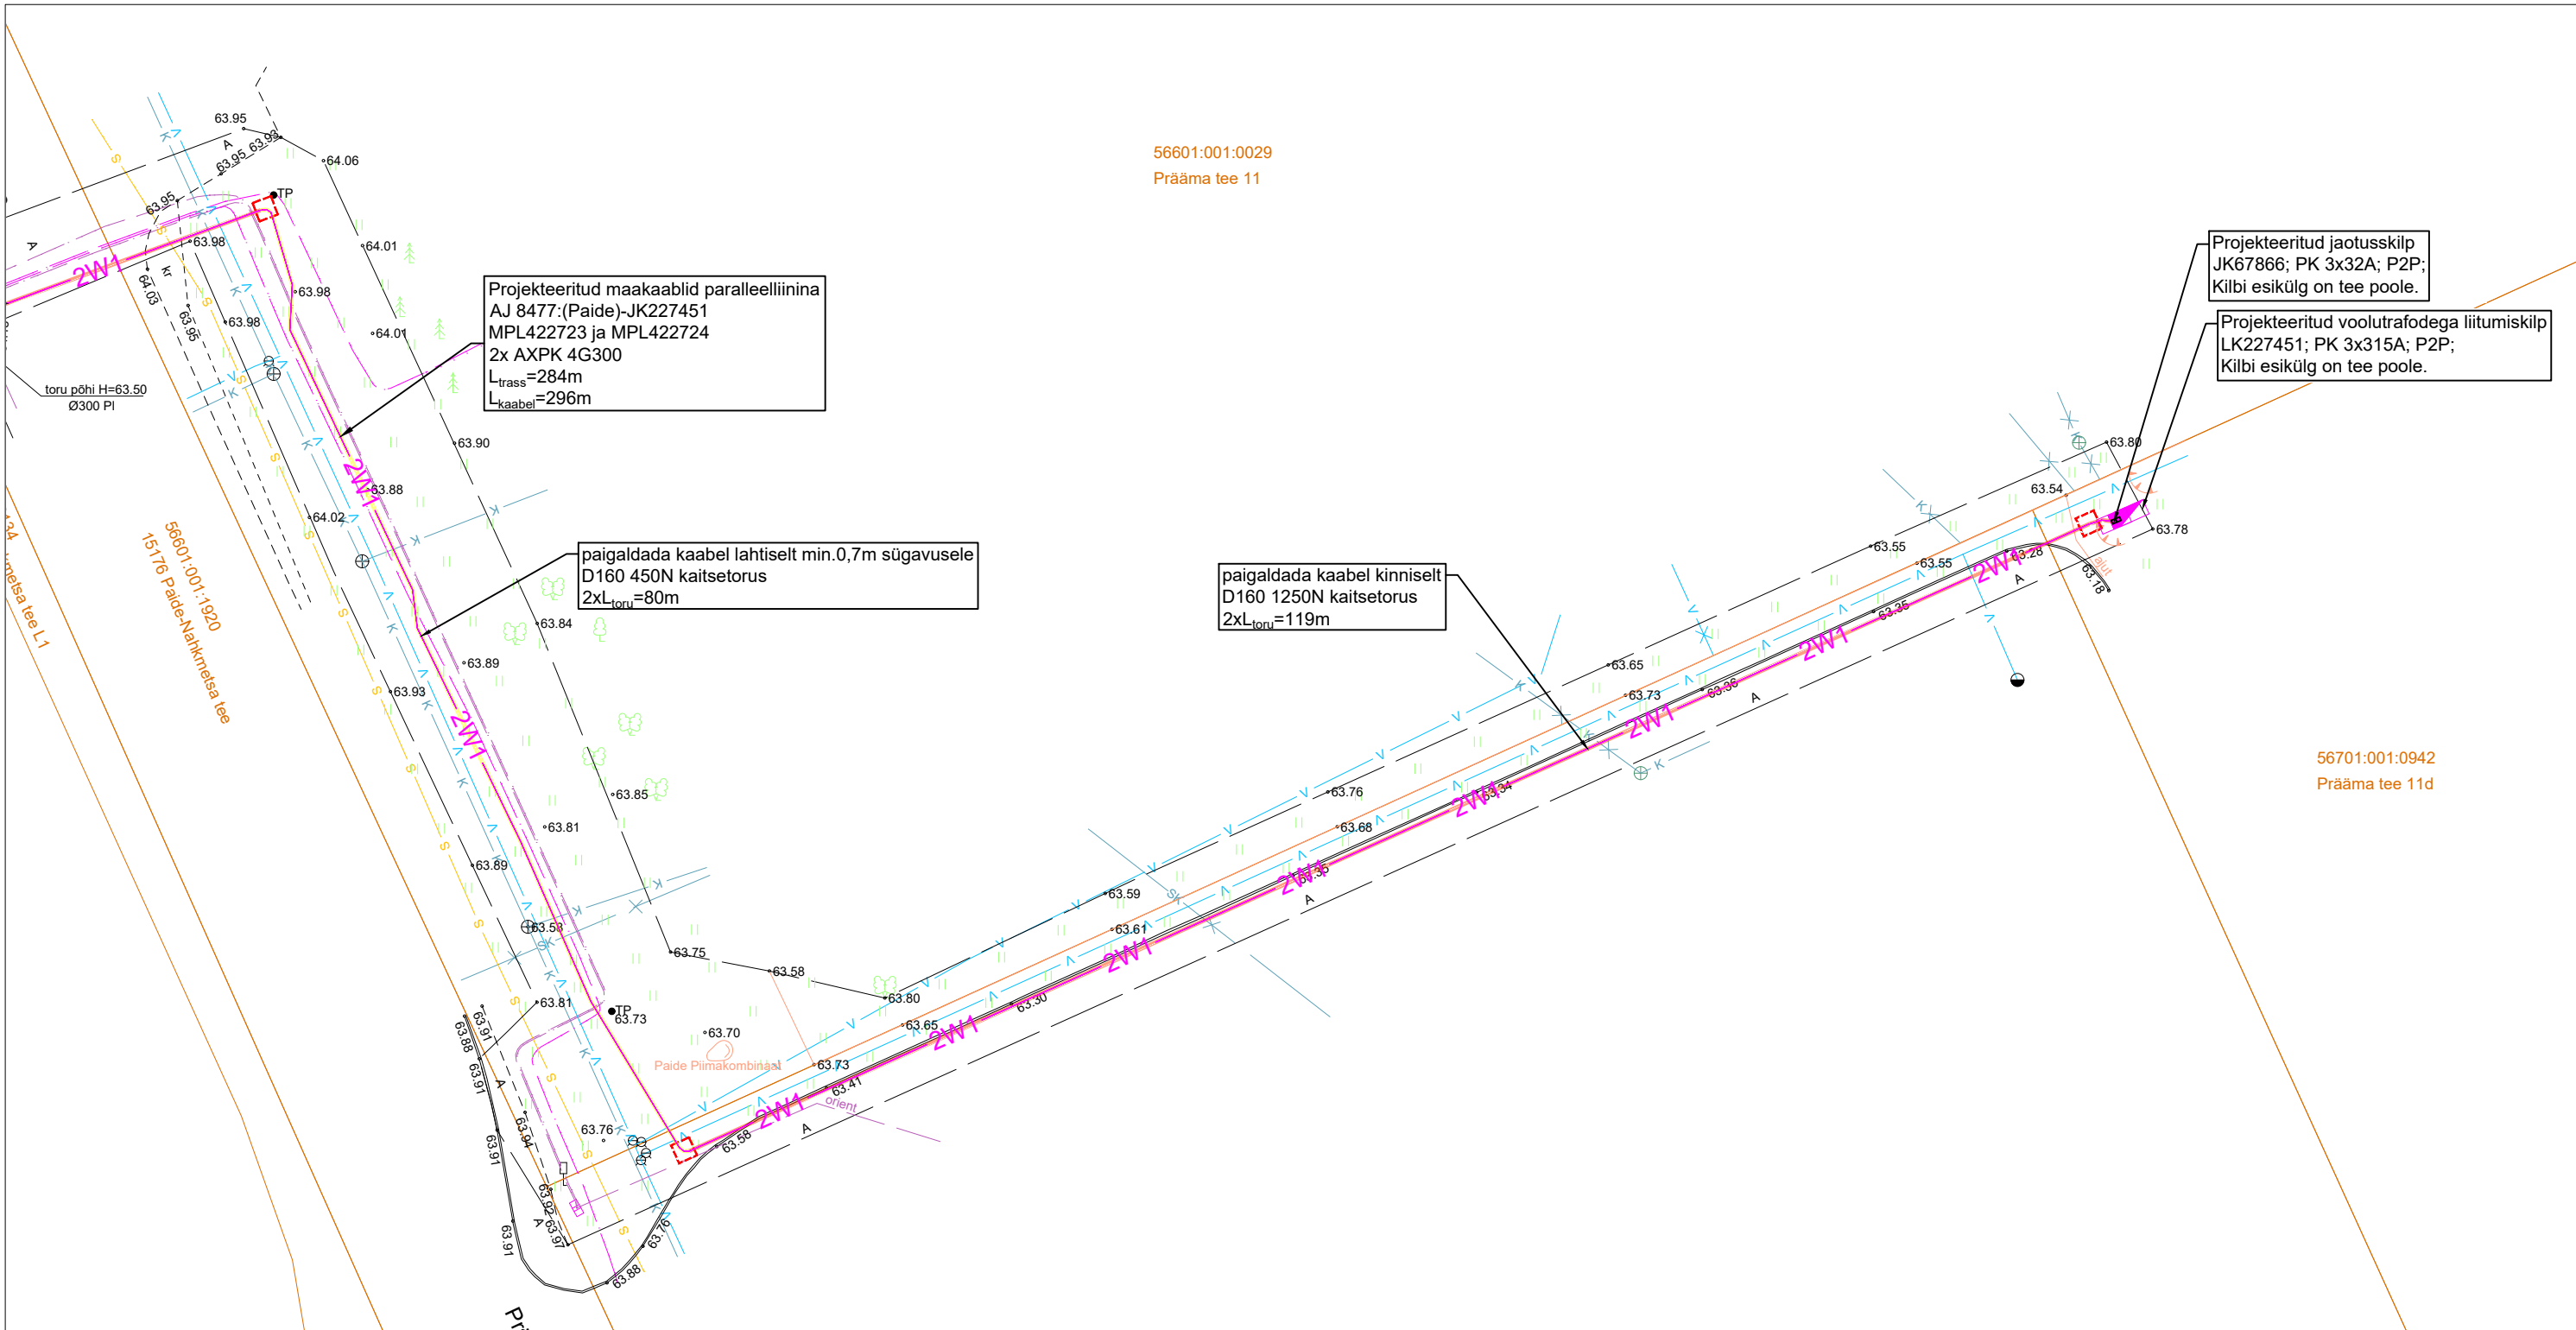

Projekteeritud maakaablid paralleelina  
AJ 8477:(Paide)-JK227451  
MPL422723 ja MPL422724  
2x AXPk 4G300  
L<sub>trass</sub>=284m  
L<sub>kaabel</sub>=296m

paigaldada kaabel lahtiselt min.0,7m sügavusele  
D160 450N kaitsetorus  
2xL<sub>toru</sub>=80m

paigaldada kaabel kinniselt  
D160 1250N kaitsetorus  
2xL<sub>toru</sub>=119m

Projekteeritud jaotuskilp  
JK67866; PK 3x32A; P2P;  
Kilbi esikülg on tee poole.

Projekteeritud vooltrafodega liitumiskilp  
LK227451; PK 3x315A; P2P;  
Kilbi esikülg on tee poole.

56701:001:0942  
Prääma tee 11d

TINGMÄRGID	
	PROJEKTEERITUD MADALPINGE MAAKAABEL
	PROJEKTEERITUD LIITUMISKILP
	PROJEKTEERITUD JAOTUSKILP
	PROJEKTEERITUD KILP REAALSETE MÕOTMETEGA
	KAITSETORU D160 450N
	KAITSETORU D160 1250N
	TARBIJA RESERVTORU D50 450N
	PUURIMISKAEVIK
	KATASTRÜÜKSUSTE PIIRID

Projekti nimetus Liitumine madalpingel Prääma tee 11d, Paide linn, Järva maakond 11324P			
Joonise nimetus Asendiplaan			
Projekteerija	Hepta Group Energy OÜ Teaduspargi 6/1 Tallinn Harjumaa 12618 +372 5179698 info@hepta.ee	Tellija	Elektrilevi OÜ Veskiposti 2 10138, TALLINN, EESTI Tel. +372 777 1545 elektrilevi@elektrilevi.ee
Kontrollija	S.Kulp	Stadium	TP
Projekti juht	S.Kulp	Möötkava	1:500
Projekteerija	M.Sisas	Kuupäev	10.04.2024
		Projekti nr	LC0878
		Joonise nr	E202