

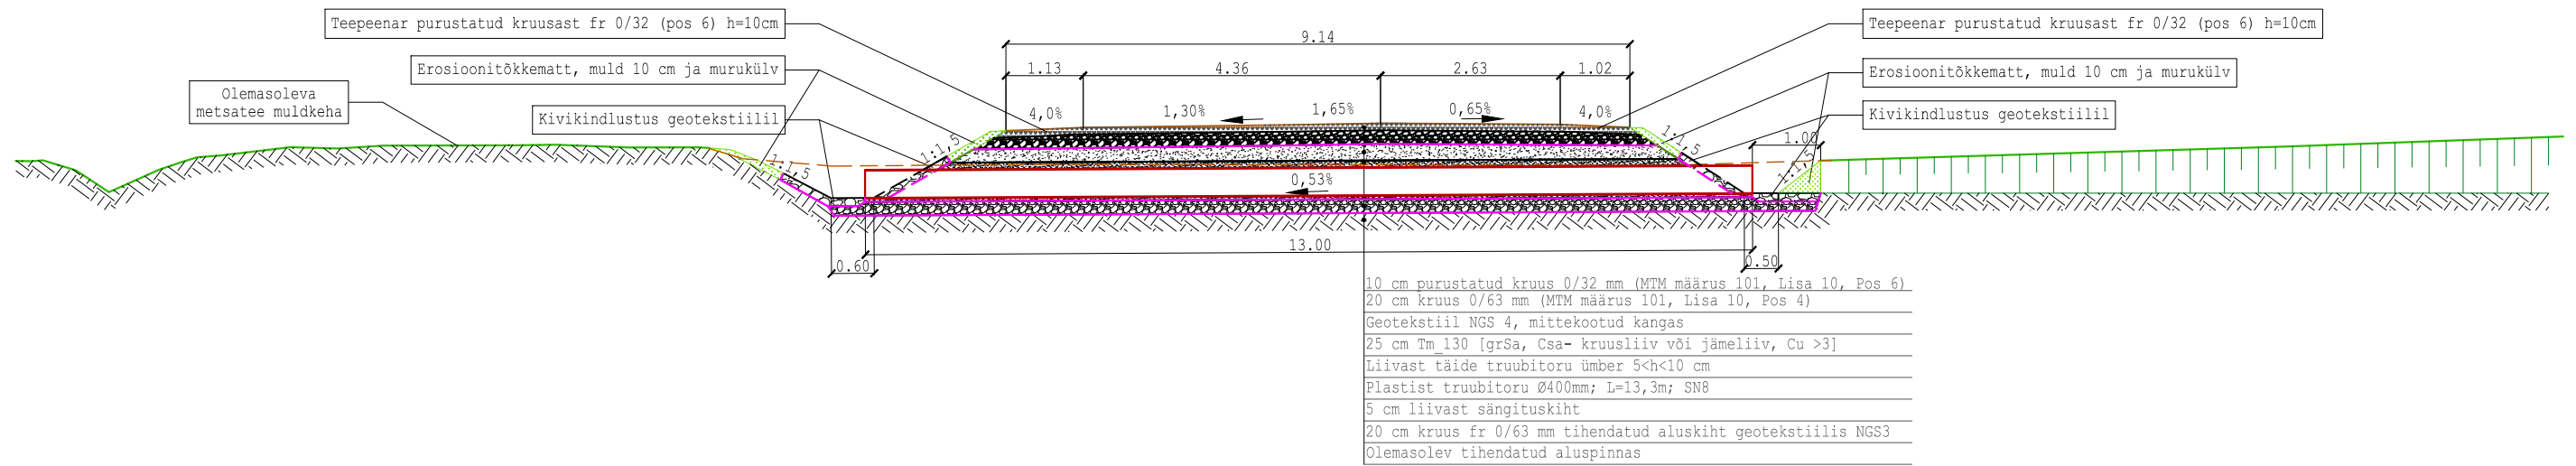



Lehtmetsa tee ristumiskoht riigiteega 19208  
Ristprofiil M 1:100  
LÕIGE A-A (PK 0+12,7)

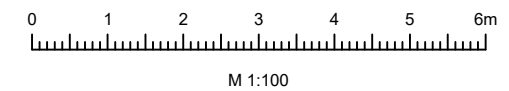

Lehtmetsa tee ristumiskoht riigiteega 19208  
Ristprofiil M 1:100  
LÕIGE B-B (Pikilõige)

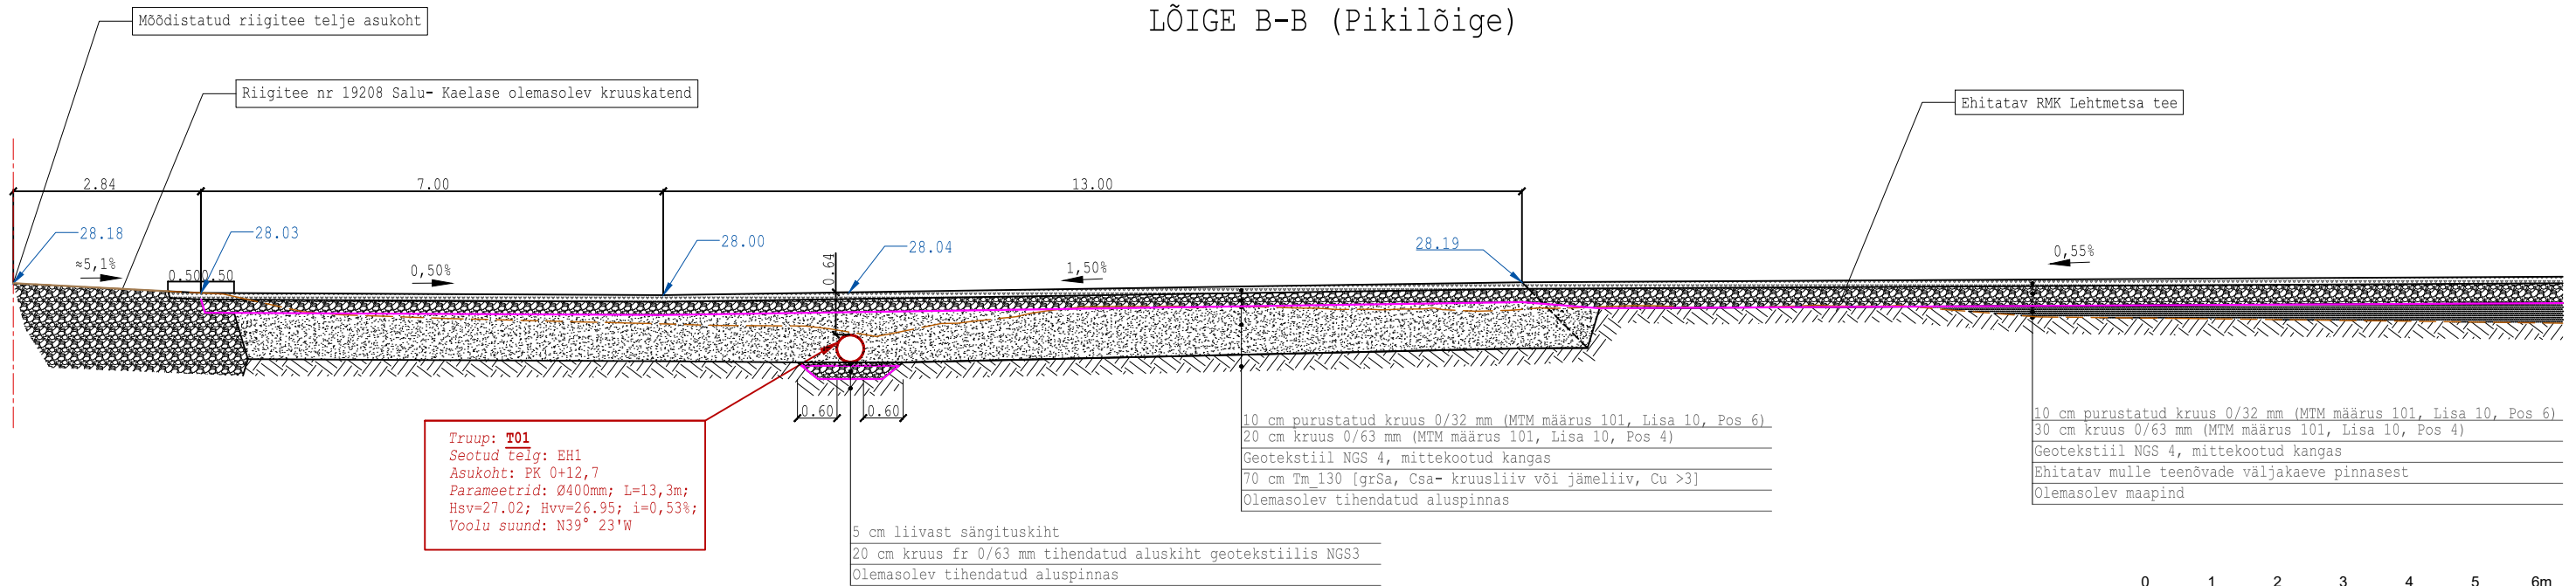

- Olemasolev maapind
- - - Olemasolev maapind enne väljakaevet
- Geotekstiil
- ↙ 36.07 Projekteeritud kõrgusmärk (abs)

 Reaalprojekt OU Vabaduse pst 174b 10917 Tallinn tel +372 608 11 00 www.reaalprojekt.ee reaalprojekt@reaalprojekt.ee		Töö nimetus	
		Lehtmetsa tee (metsaparandusobjekti) rekonstrueerimise ja ehitamise projekt	
Tellija		Asukoht	
RMK Väandra metskond		Lehtmetsa küla, Põhja-Pärnumaa vald, Pärnu maakond	
Inseener:	Ott Talvik	Joonise nimetus	
Vastutav insener:	Jaan Luhaorg	Lehtmetsa tee ristumiskoht riigiteega 19208 Salu-Kaelase km 2,281. Ristprofiilid (Lõige A-A; Lõige B-B)	
Projektijuht:	Reio Vesiallik	Töö nr	Joonise nr
Fail / Kuupäev:	P23100_PP_TL-6-11_loiked.dwg / 26.04.2024	P23100	6-11
		Stadium	Kõide; eriosa
		PP	TL