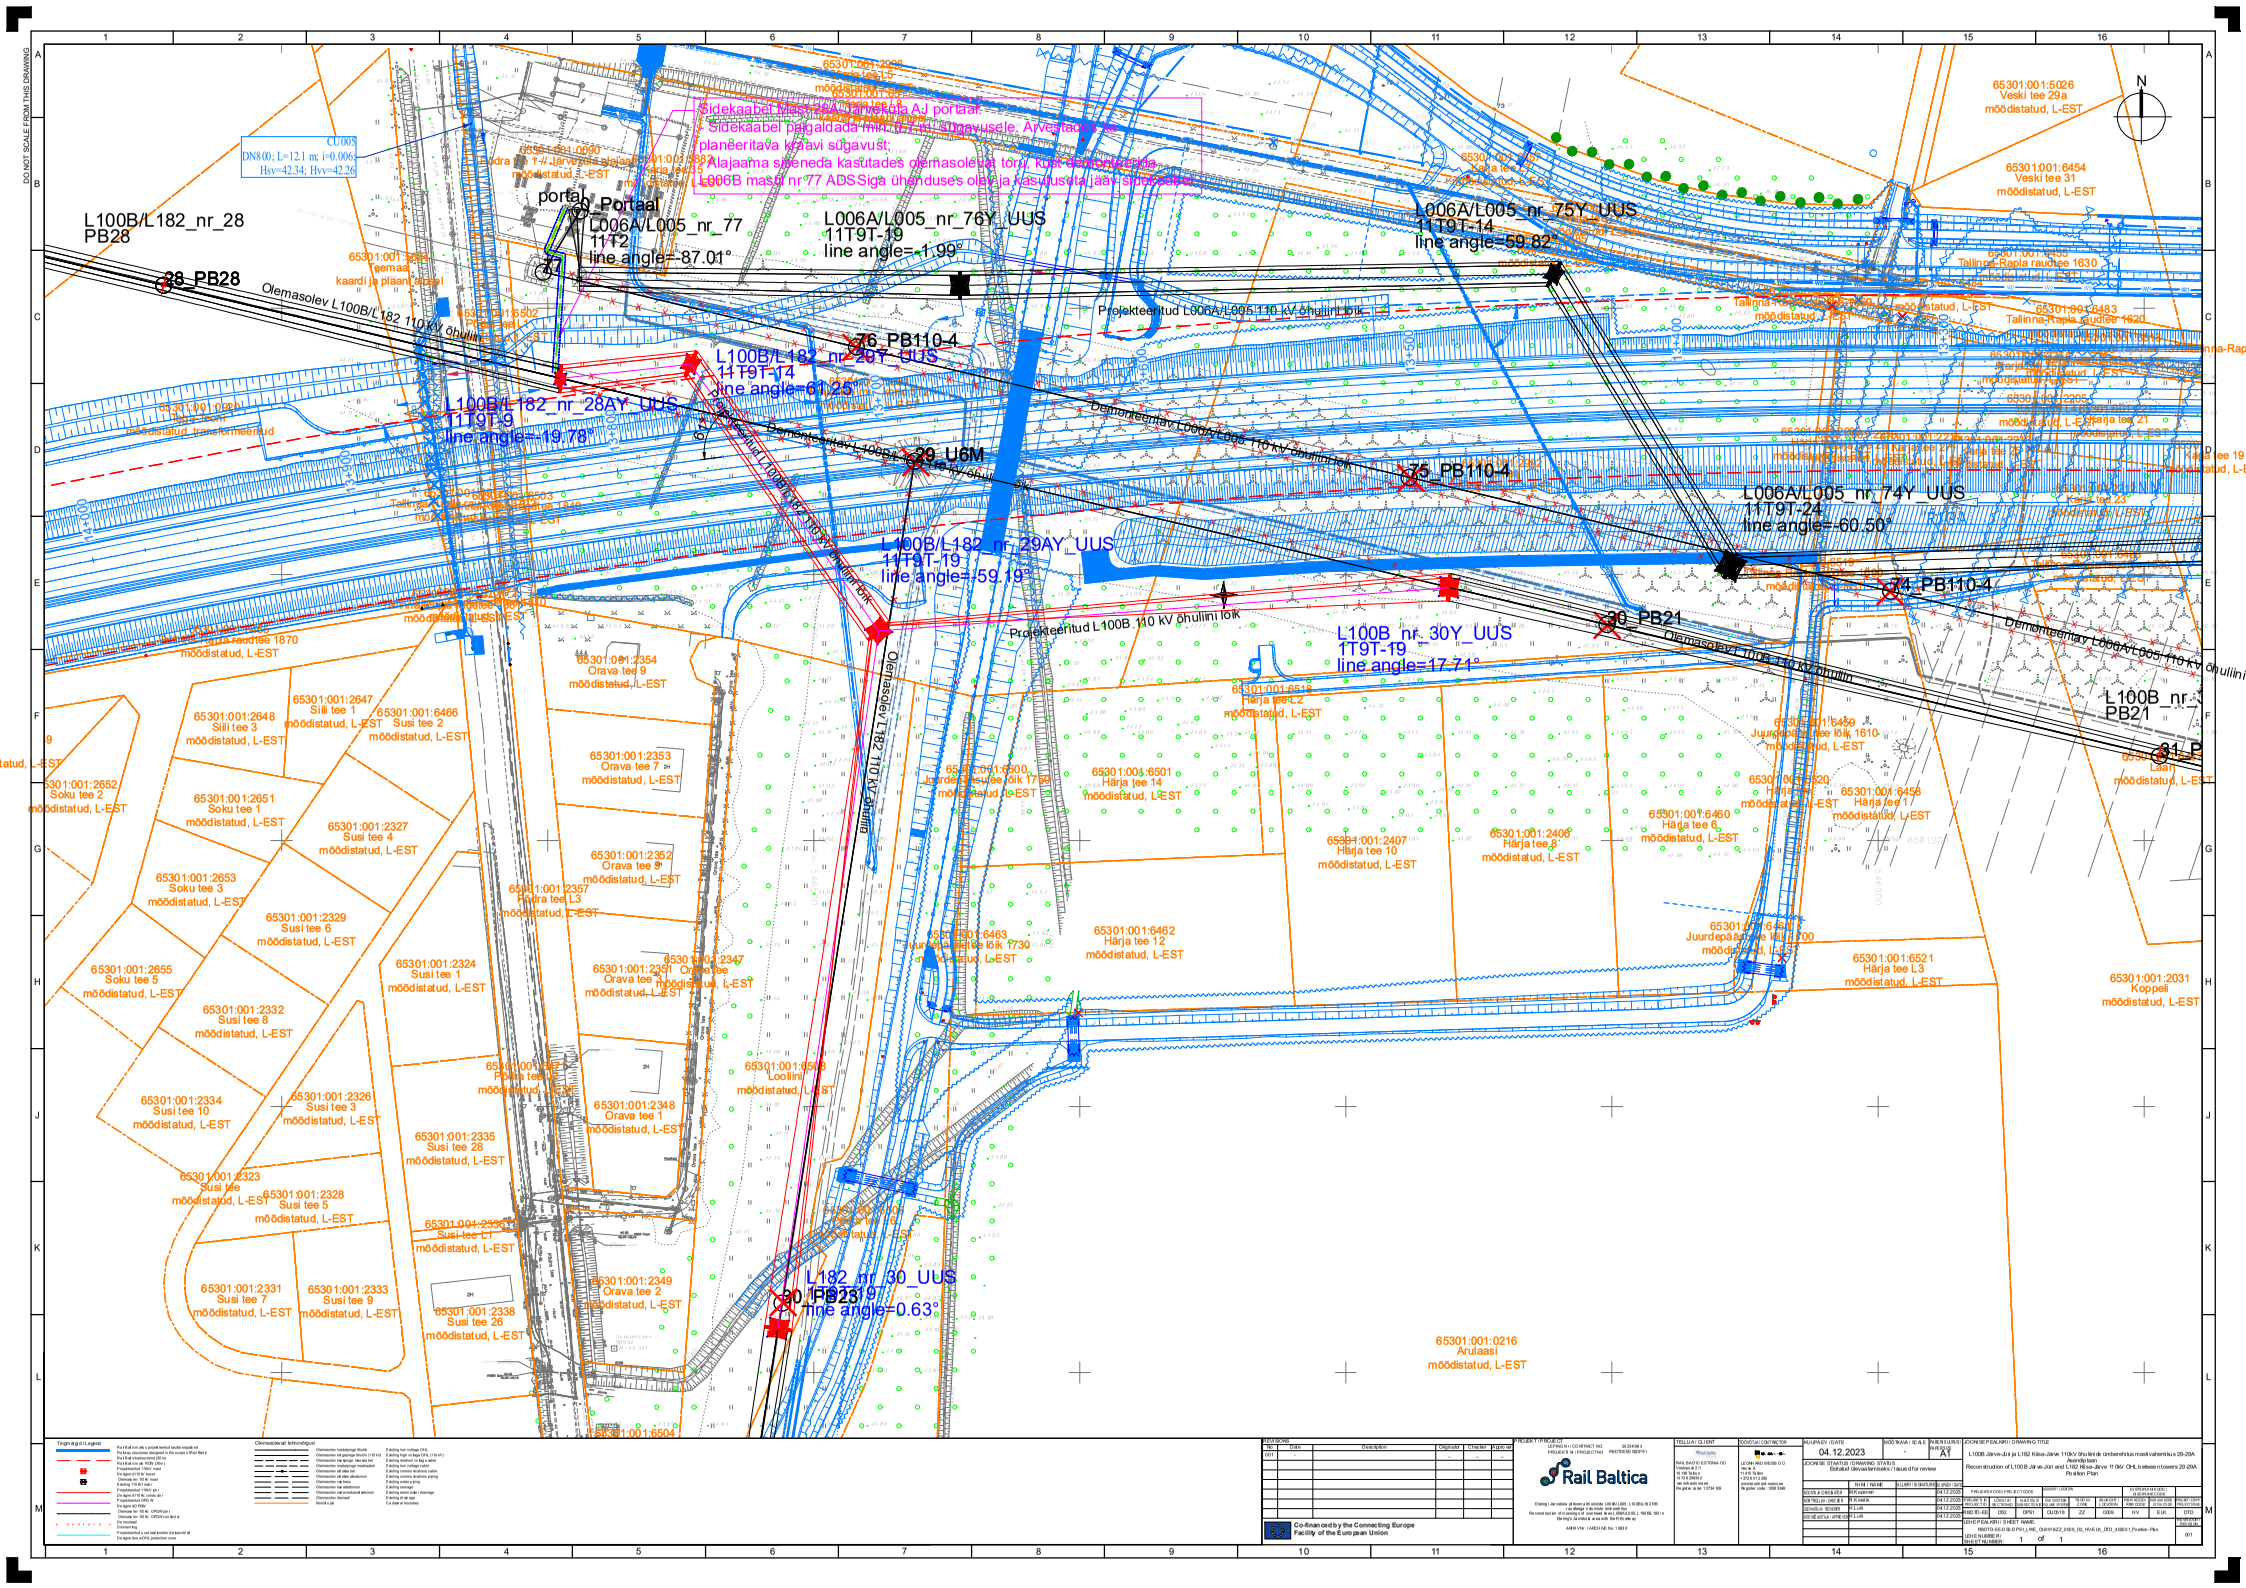
DO NOT SCALE FROM THIS DRAWING
N
L100B/L182_nr_28
PB28
28_PB28
portaal Portaal
L006A/L005_nr_77
1112
line angle=-87.01°
L006A/L005_nr_76Y_UUS
11T9T-19
line angle=-1.99°
L006A/L005_nr_75Y_UUS
11T9T-14
line angle=-59.82°
Sidekaabel paigaldada 1 m kaugusele olemasolevast 330 kV õhuliinist. Arvestades ka planeeritava kraavi sügavust.
Alajaama sisenedes kasutades olemasolevat tõrv, kivi- asfaltkatet
L006B mast nr 77 ADSSiga ühenduses oleva ja kasutusele tuleva sidekaabli
Olemasolev L100B/L182 110 kV õhuliin
Projekteeritud L006A/L005 110 kV õhuliini lõik
L100B/L182_nr_28AY_UUS
11T9T-9
line angle=-19.78°
76_PB110-4
L100B/L182_nr_29AY_UUS
11T9T-14
line angle=61.25°
Demonteeritav L006A/L005 110 kV õhuliini lõik
29_U6M
75_PB110-4
L006A/L005_nr_74Y_UUS
11T9T-24
line angle=-60.50°
L100B/L182_nr_29AY_UUS
11T9T-19
line angle=-59.19°
74_PB110-4
30_PB21
L100B_nr_30Y_UUS
11T9T-19
line angle=17.71°
L100B_nr_PB21
31_P
L182_nr_30_UUS
30_PB23
line angle=0.63°
65301:001:5026
Veski tee 29a
mõõdistatud, L-EST
65301:001:6454
Veski tee 31
mõõdistatud, L-EST
65301:001:6455
Tallinna-Raala raudtee 1630
mõõdistatud, L-EST
65301:001:6483
Tallinna-Narva raudtee 1620
mõõdistatud, L-EST
65301:001:6459
Juurdepääsutee lõik 1610
mõõdistatud, L-EST
65301:001:6458
Härja tee 1
mõõdistatud, L-EST
65301:001:6460
Härja tee 6
mõõdistatud, L-EST
65301:001:6461
Juurdepääsutee lõik 1700
mõõdistatud, L-EST
65301:001:6521
Härja tee L3
mõõdistatud, L-EST
65301:001:2031
Koppeli
mõõdistatud, L-EST
65301:001:6462
Härja tee 12
mõõdistatud, L-EST
65301:001:6463
Juurdepääsutee lõik 1730
mõõdistatud, L-EST
65301:001:2406
Härja tee 8
mõõdistatud, L-EST
65301:001:2407
Härja tee 10
mõõdistatud, L-EST
65301:001:6501
Härja tee 14
mõõdistatud, L-EST
65301:001:6500
Juurdepääsutee lõik 1750
mõõdistatud, L-EST
65301:001:6518
Härja tee L2
mõõdistatud, L-EST
65301:001:2354
Orava tee 9
mõõdistatud, L-EST
65301:001:2353
Orava tee 7
mõõdistatud, L-EST
65301:001:2352
Orava tee 5
mõõdistatud, L-EST
65301:001:2357
Kodra tee L3
mõõdistatud, L-EST
65301:001:2351
Orava tee 3
mõõdistatud, L-EST
65301:001:2347
Orava tee
mõõdistatud, L-EST
65301:001:2348
Orava tee 1
mõõdistatud, L-EST
65301:001:2349
Orava tee 2
mõõdistatud, L-EST
65301:001:6519
Looliini
mõõdistatud, L-EST
65301:001:2335
Susi tee 28
mõõdistatud, L-EST
65301:001:2336
Susi tee L1
mõõdistatud, L-EST
65301:001:2338
Susi tee 26
mõõdistatud, L-EST
65301:001:2324
Susi tee 1
mõõdistatud, L-EST
65301:001:2326
Susi tee 3
mõõdistatud, L-EST
65301:001:2328
Susi tee 5
mõõdistatud, L-EST
65301:001:2329
Susi tee 6
mõõdistatud, L-EST
65301:001:2327
Susi tee 4
mõõdistatud, L-EST
65301:001:2323
Susi tee
mõõdistatud, L-EST
65301:001:2331
Susi tee 7
mõõdistatud, L-EST
65301:001:2333
Susi tee 9
mõõdistatud, L-EST
65301:001:2334
Susi tee 10
mõõdistatud, L-EST
65301:001:2332
Susi tee 8
mõõdistatud, L-EST
65301:001:2655
Soku tee 5
mõõdistatud, L-EST
65301:001:2653
Soku tee 3
mõõdistatud, L-EST
65301:001:2651
Soku tee 1
mõõdistatud, L-EST
65301:001:2652
Soku tee 2
mõõdistatud, L-EST
65301:001:2648
Silli tee 3
mõõdistatud, L-EST
65301:001:2647
Silli tee 1
mõõdistatud, L-EST
65301:001:6466
Susi tee 2
mõõdistatud, L-EST
65301:001:0216
Arulaasi
mõõdistatud, L-EST
Co-financed by the Connecting Europe Facility of the European Union
Rail Baltica
04.12.2023
A1
L100B järve-ürd ja L182 Kiisa-Järve 110kV õhuliinide ümberehitus mast vahemikku 29-29A
Avamõõdu lisan
Reconstruction of L100B Järve-Jüri and L182 Kiisa-Järve 110kV OHLs between towers 29-29A
Position Plan