


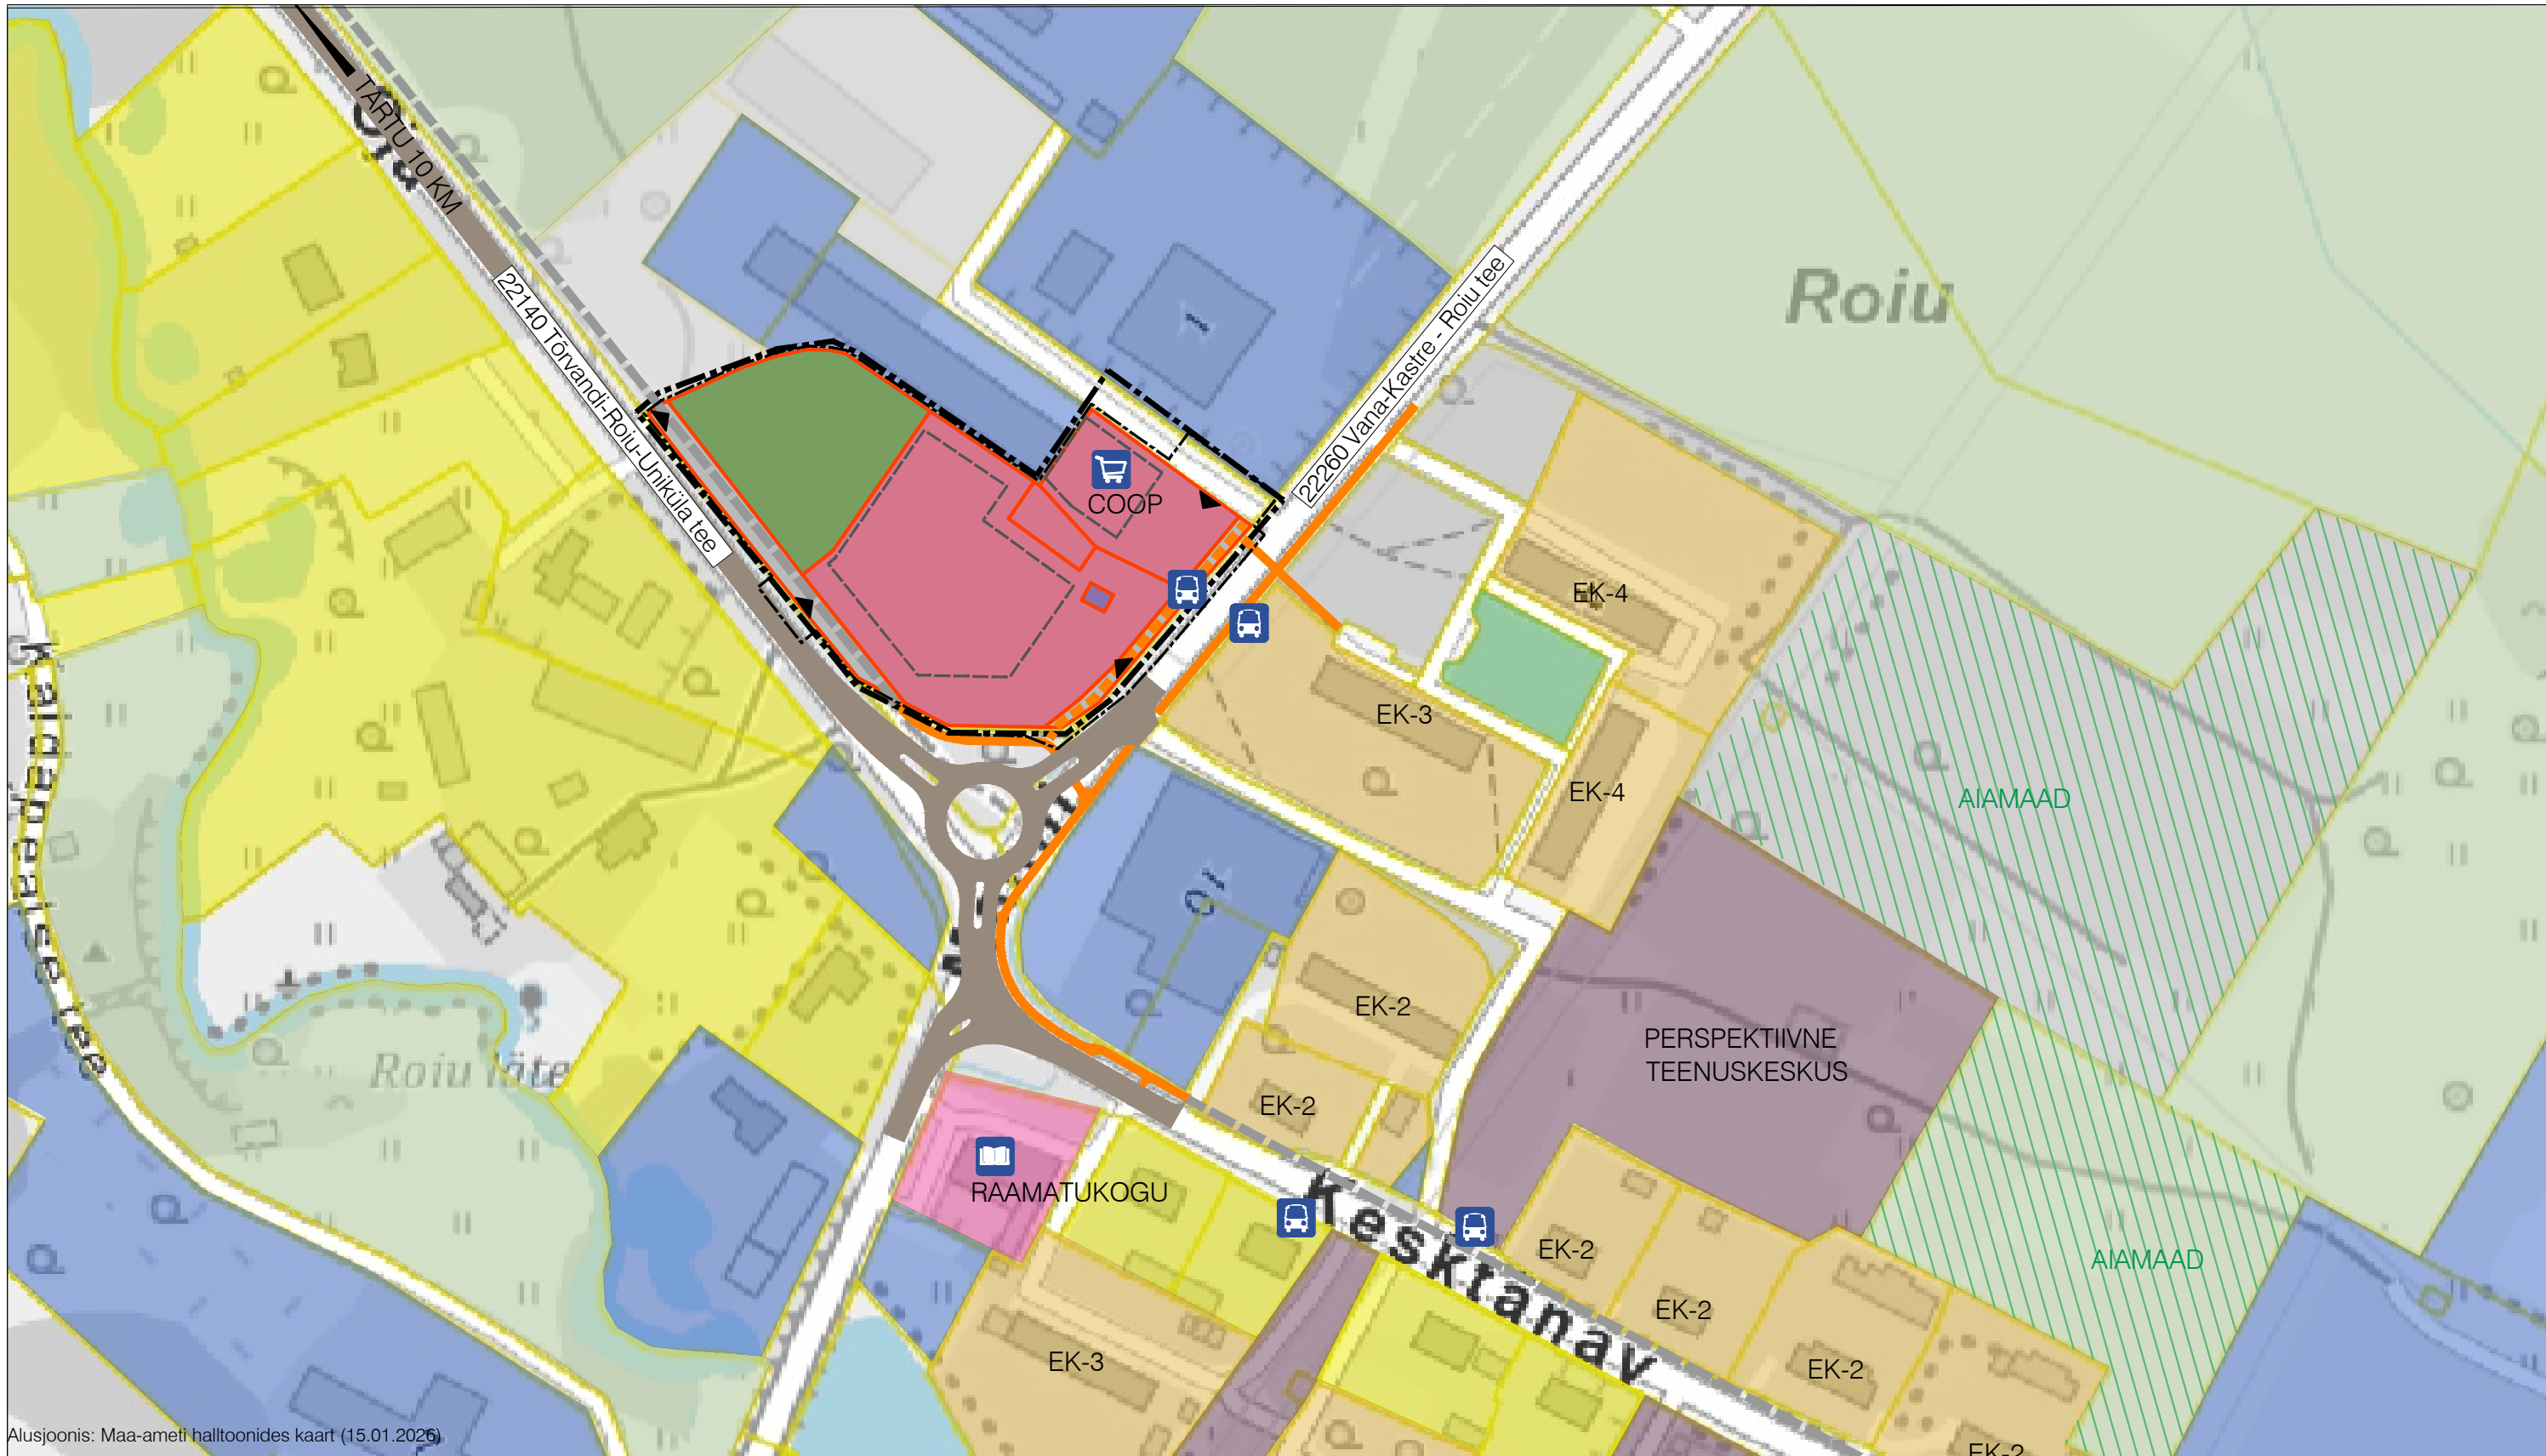

Alusjoonis: Maa-ameti halltoonides kaart (15.01.2026)

LEPPEMÄRGID

- Planeeringuala piir
- Olemasolev katastriüksuse piir
- Planeeritud krundipiir
- Planeeritud hoonestusala
- Juurdepääs krundile
- Varem projekteeritud sõidutee
- Olemasolev kergliiklustee
- Varem projekteeritud kergliiklustee
- Planeeritud kergliiklustee

- Planeeritud ärimaa
- Planeeritud üldkasutatav maa
- Planeeritud transpordimaa

- Olemasolev üksikelumumaa
- Olemasolev korterelalumumaa
- Olemasolev tootmisimaa
- Olemasolev ärimaa
- Olemasolev ühiskondlike ehitiste maa
- Olemasolev üldkasutatav maa
- Olemasolev maatulundusmaa
- Olemasolev sihtotstarbeta maa
- Olemasolevate aiamaade maa-ala

VALIPROJEKT

MAAAMETI HALLTOONIDES

Valiprojekt OÜ, reg nr 14339541
Sepavalja 33, Tartu, info@valiprojekt.ee

Töö nr:

DP-202569

Töö nimi:

ROIU ALEVIKUS ASUVA MÄNNASTE KATASTRIÜKSUSE NING LÄHIALA DETAILPLANEERING

Asukoht:

ROIU ALEVIK, KASTRE VALD, TARTU MAAKOND

Planeeringu korraldaja:

KASTRE VALLAVALITSUS

Planeerija:

LIIS ALVER
Ruumilise keskkonna
planeerija, tase 7

Joonise nimetus:

KONTAKTVÕÕNDI ANALÜÜSISKEEM

Planeeringust huvitatud isik:

KASTRE VALLAVALITSUS

Möötkava:

1:2000

Joonise nr:

2

Formaat:

A3

Kuupäev:

13.05.2026