



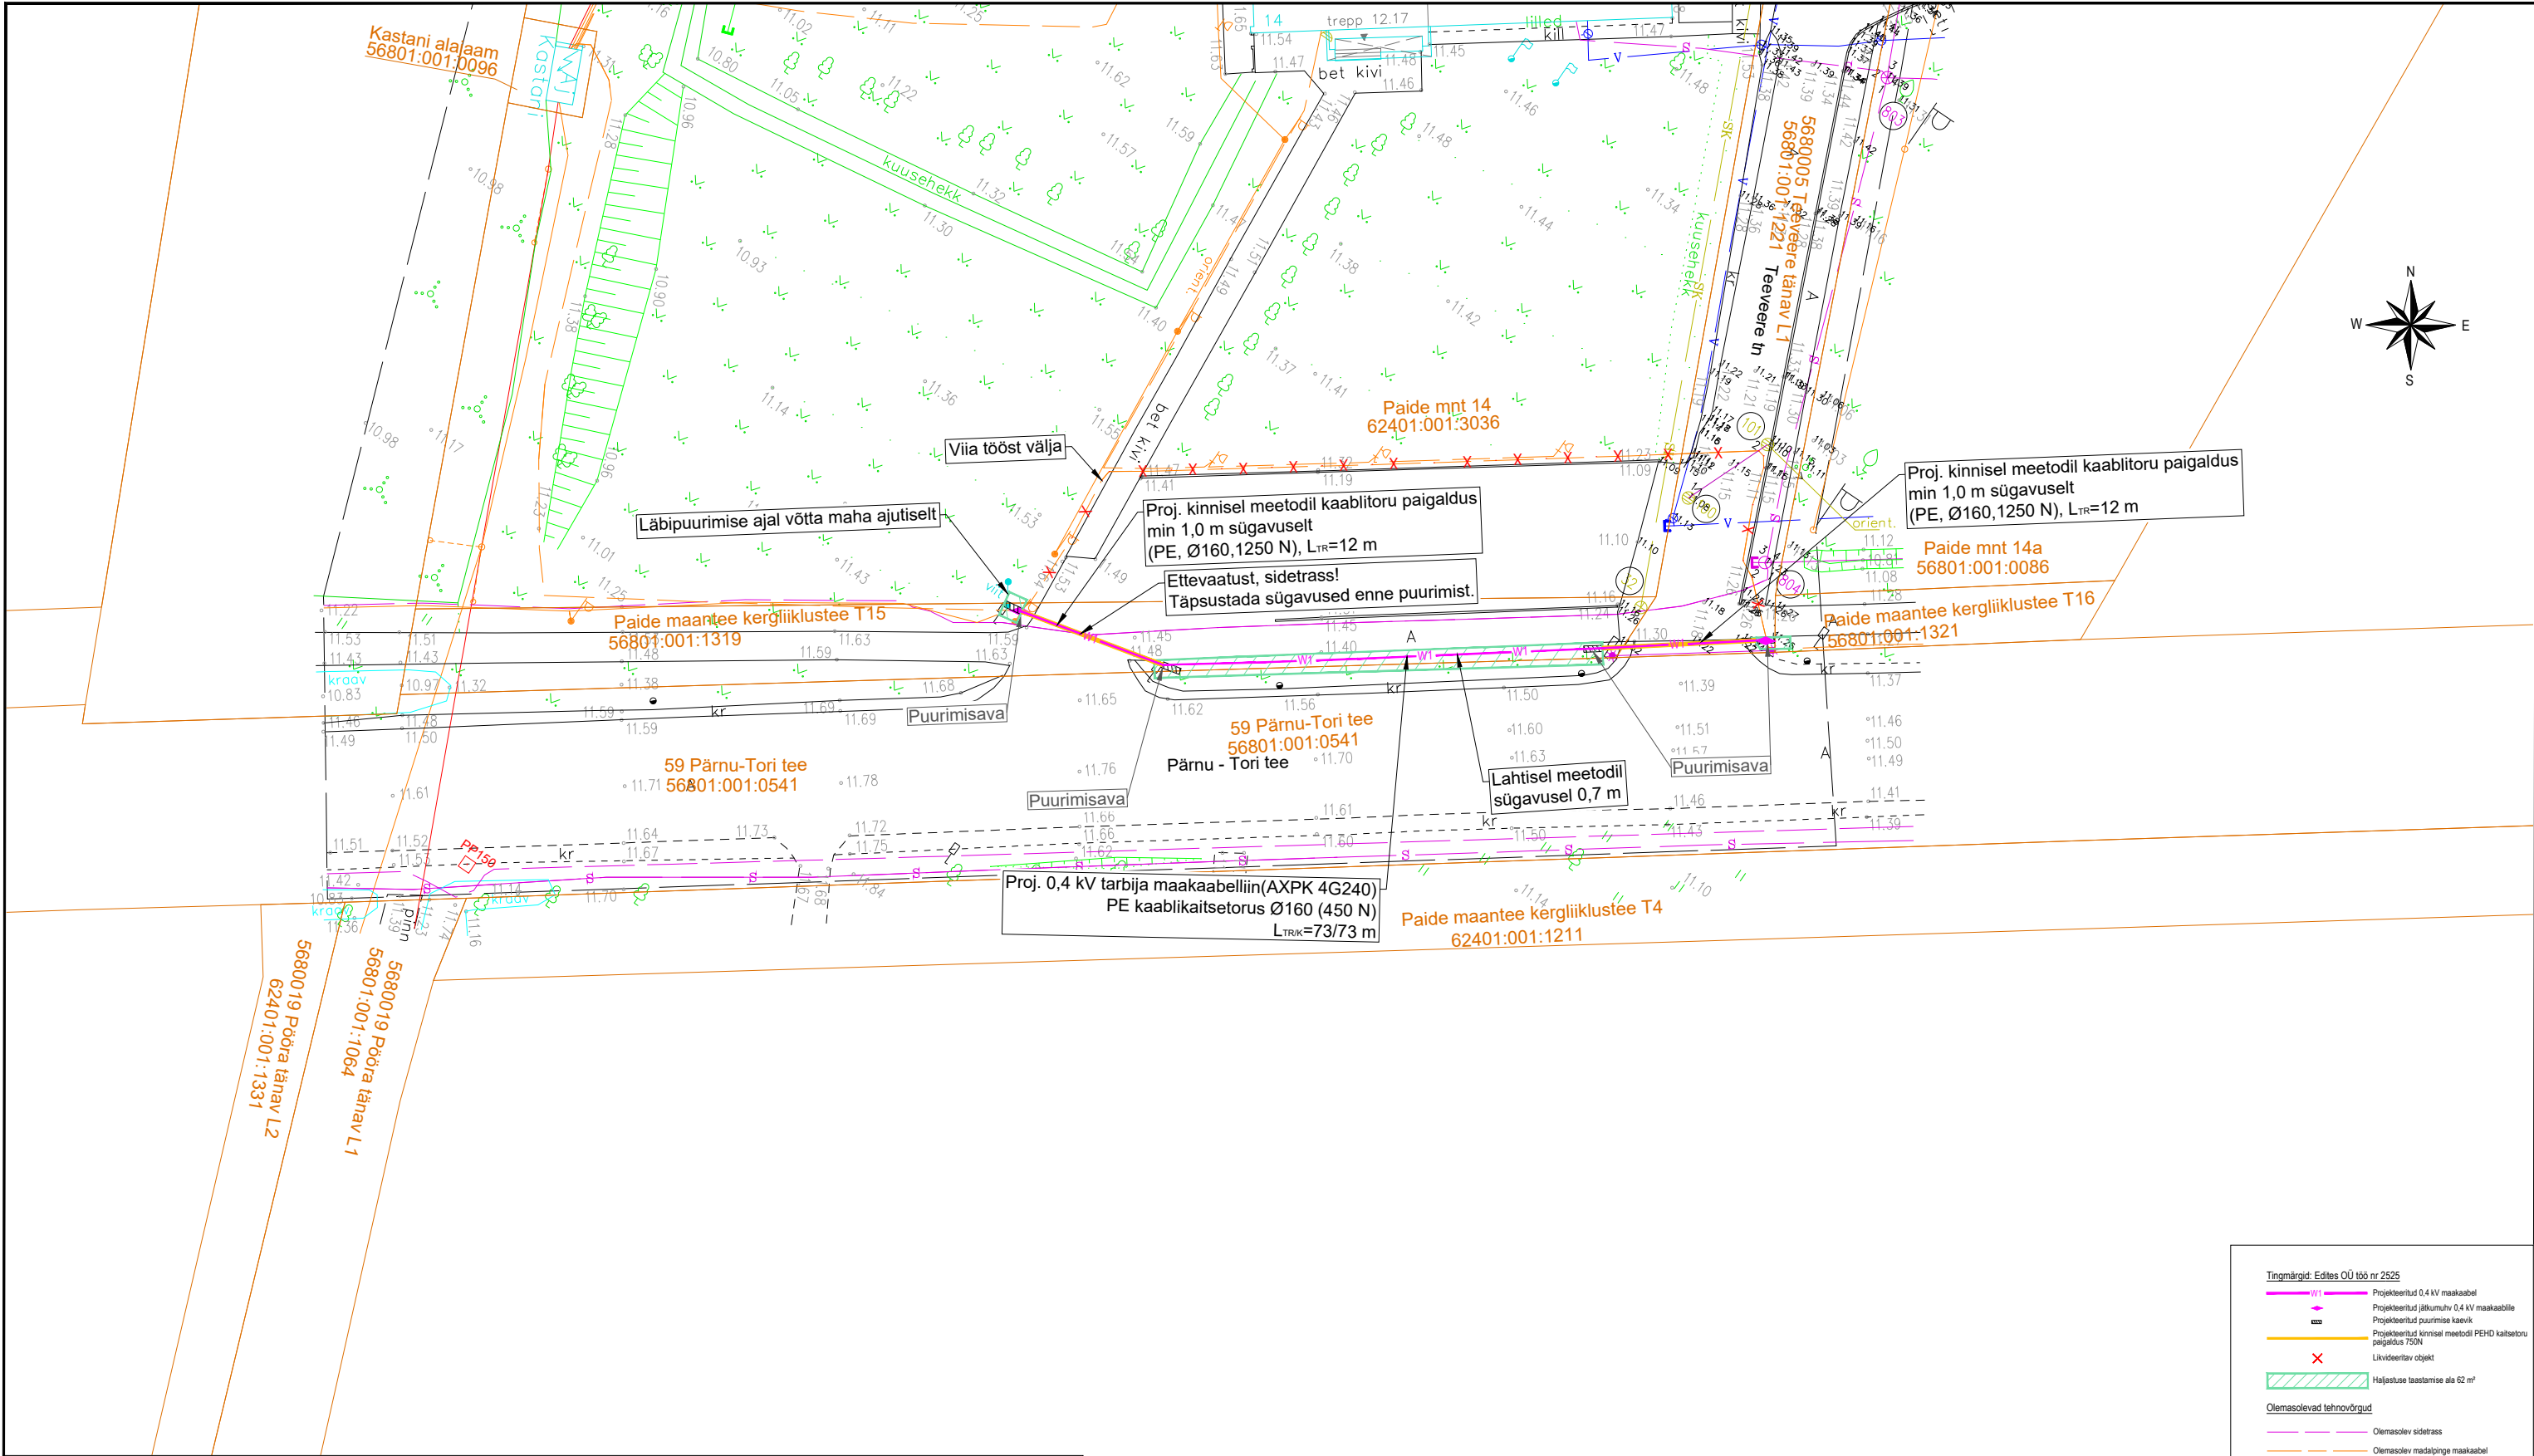

MÄRKUSED:

- Ehitada Kastani AJ F6 uus kaablilõik Paide maantee kergliiklustee T15 ja 5680005 Teevere tänav L1 kinnistutele kaabliga AXP 4x240, teha kaabli jätkumuhvid - 2tk.
- Olemasolev Paide mnt 14 kinnistul asuv kaablilõik viia tööst välja.
- Haljasalal paigaldada maakaablid PE kaablikaitsetorudesse Ø160 (450 N) paigaldussügavusega maapinnast min 0,7 m. Asfalt- ja betoonkivikatte all paigaldada kaablid min 1,0 m sügavusele teekatte pinnast PE kaablikaitsetorudesse Ø160 (1250 N) kinnisel meetodil.
- Ristumisel olemasolevate tehnovõrkudega või nende kaitsetsoonis töötamisel kutsuda eelnevalt kohale olemasolevate tehnovõrkude valdajad ning surfida välja maa sees paiknevad tehnovõrgud koos nende reaalsete kõrgustega. Kaablite paigaldamisel arvestada normdokumentides antud minimaalseid lubatud vahekaugusi teiste kommunikatsioonideni.
- Kaabelliinid tähistada ajas kestvate lipikutega. Lipik peab asuma vahetult kaabli küljes. Kaablimarkeeringud paigaldada kaabelliini algusesse, lõppu ja kaitsetorudesse suundumisel ja väljumisel.
- Kaabli all ja peal (ümber) peab olema vähemalt 10 cm paksune liiva või sõelutud täitepinnase kiht. Ca 30 cm kõrgusele torude peale paigaldada kollane veniv elektrikaabli hoiatuslint. Kaablikaevise täitmisel tihendada pinnast.
- Kaabli trass ümbrus, murukatted, teekatted ja muud rajatised tuleb taastada vastavalt nende endisele kujule.
- Enne ehitustööde teostamist leppida maaomanikega kokku tööde teostamise aeg ja tingimused.
- Topogeodeetilised alusplaanid on koostatud OÜ PÄRNU MAAMÕÖDUTEENISTUS poolt 14.10.2024, töö nr TM-295/24.

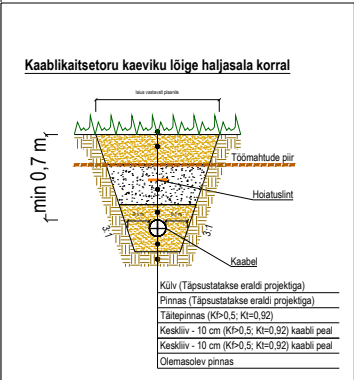

Edites OÜ Rg-kood 11532243 MTR TEL001063 www.edites.eu info@edites.eu					Tellija Elektrilevi OÜ		Projekti number	2525	Joonise number	EL-4-01
					Projekti nimi/ aadress Elektrilevi OÜ võrkude ümberehitus Paide maantee kergliiklustee T15 ja 5680005 Teevere tänav L1 kinnistutel					
					Paikuse alev, Pärnu linn, Pärnu maakond					
					Joonise nimi Asendiplaan					
Projektijuht	S. Knäzev	24.06.2025			(+372) 5519 496	Projekti staadium	TP			
Projekteerija	A. Rem	24.06.2025				Joonise mõõtkava	1:500			
Kontrollija	S. Knäzev	24.06.2025				Leht	1 / 1			