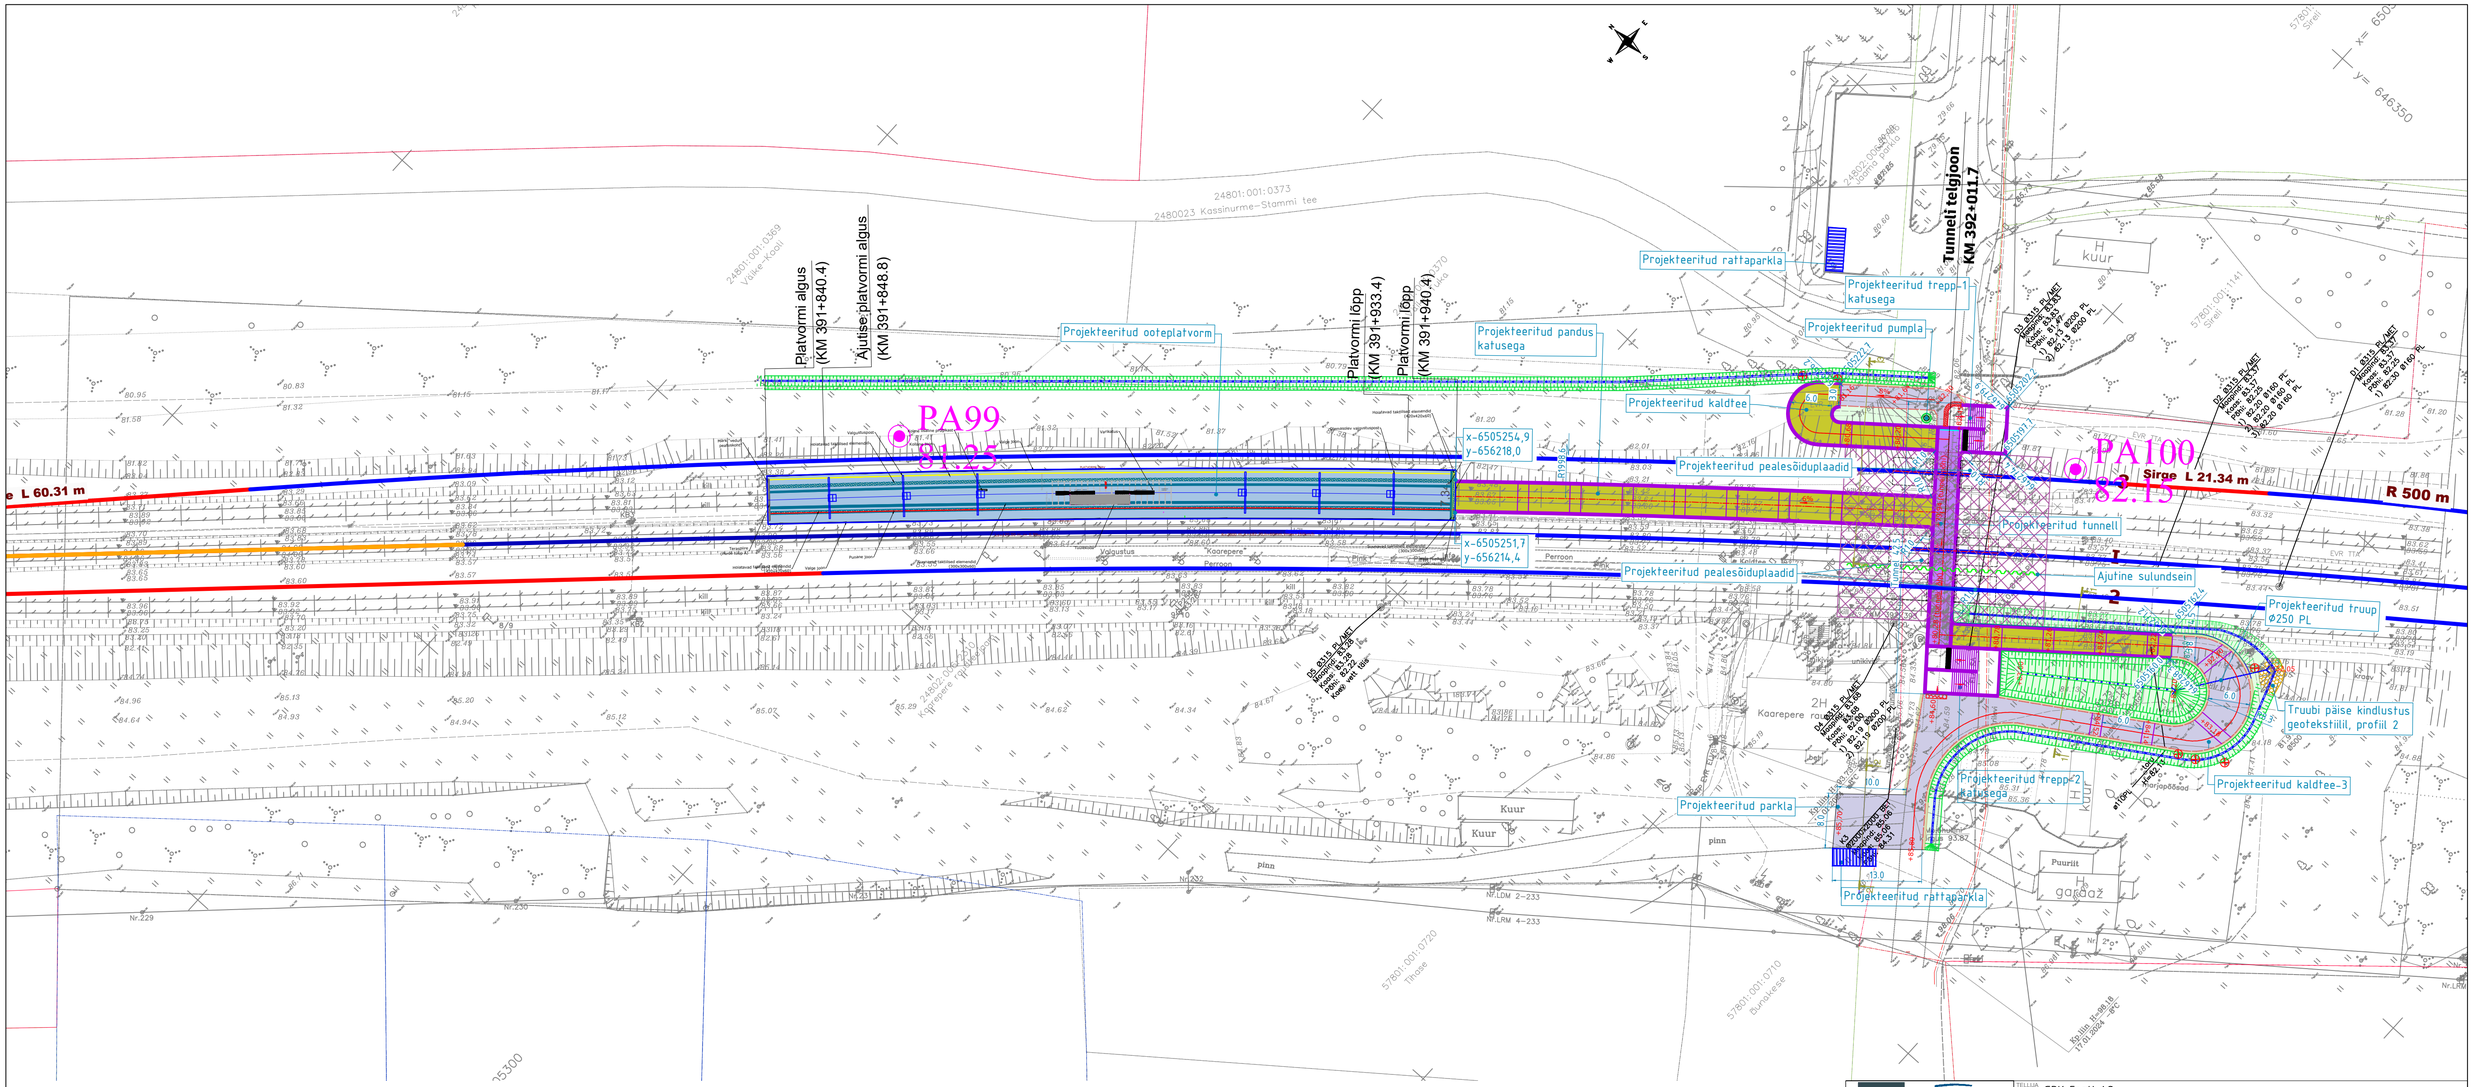

TINGMÄRGID:

- Projekteeritud kõnnitee äärekivid 0.08x0.2m+3m
- Projekteeritud pandus
- Projekteeritud tunnell
- Projekteeritud asfaltkatte
- Projekteeritud fuugisõmad
- Projekteeritud reljeefne kõnniteeplaadid (krakivi 300x300x60mm)
- Projekteeritud metallist taktiil elemendid
- Projekteeritud geovõrk 30/30kN
- Projekteeritud nõlvad
- Projekteeritud peenar
- Projekteeritud truubi päise kindlustus munakividega geotekstiilil, profiil 2
- Projekteeritud kraav
- Likvideeritav objekt
- Projekteeritud sademeveekanalisatsioon
- Projekteeritud drenaaž
- Projekteeritud sademeveepumpla
- Projekteeritud restkaev
- Projekteeritud drenaaži vaatluskaev
- Projekteeritud sademeveevaatluskaev
- Projekteeritud drenaažirenn

Märkused:

1. Koordinaadid L-Est 97 koordinaatide süsteemis. Kõrgused EH2000 kõrgussüsteemis.
2. Lõiked vt.jn. 4-02.

Tingmärgid:

Katastripiirid saadud Maa-ametist 16.01.2024
kaardi ja plaani alusel / konverteeritud, kaardilt;
konverteeritud, aerofotogeodeetiline / aerofotogeodeetiline;
mõõdistatud, transformeeritud / konverteeritud, transformeeritud / konverteeritud, suvaline / konverteeritud, L-EST / mõõdistatud, suvaline;
mõõdistatud, L-EST / kontrollmõõdistatud, L-EST / järelvalvemõõdistus, L-EST

Tehnovõrkude kooskõlastused

Nr.	Asutus	Kuupäev
1	_____	_._._.2024
2	_____	_._._.2024
3	_____	_._._.2024
4	_____	_._._.2024

GRK Reg.nr. 12579850 Tel.+372 7333250
Reg.nr. 12873035 Tel.+372 56600533

TELLIJA	GRK Eesti AS				
OBJEKT	Kaarepere küla Jõgeva maakond				
PROJEKT	Kaarepere platvormi ja tunneli põhiprojekti koostamine				
PROJEKTEERIJA: Valeri Volkov	ALLKIRI /allkirjastatud digitaalselt/	KUUPÄEV 26.03.2024	JOONISE NIMETUS ASENDIPLAAN		
JOONESTAS: L.Stepanova	ALLKIRI /allkirjastatud digitaalselt/	KUUPÄEV 26.03.2024	PROJ.NR	PROJ.ETAPP	MÕÕTKAVA	JOONISE NR
VASTUTAV PROJEKTEERIJA: Kristjan Mänd	ALLKIRI /allkirjastatud digitaalselt/	KUUPÄEV 26.03.2024	SP2404	TP	1:500	4-01

R Geo OÜ
Registrikood: 16233812
roland@rgeo.ee
Tel +37256209239
MTR REG NR: EEG000508

MÕÕTIS	JOONESTAS	KONTROLLIS
R.LAULA	R.LAULA	R.LAULA
31.01.2024	31.01.2024	31.01.2024
EKR TASE 6	EKR TASE 6	EKR TASE 6

TELLIJA	GRK EESTI AS		
OBJEKT	KAAREPERE RAUDTEEJAAM		
OBJEKTI AADRESS	Kassinurme küla, Jõgeva vald, Jõgeva maakond	MÕÕTKAVA	1:500
TÖÖ NIMI	Geodeetiline mõõdistus	TÖÖ NR	G0224
JOONIS	Maa-ala plaan tehnovõrkudega	LEHT 1	LEHTI 1