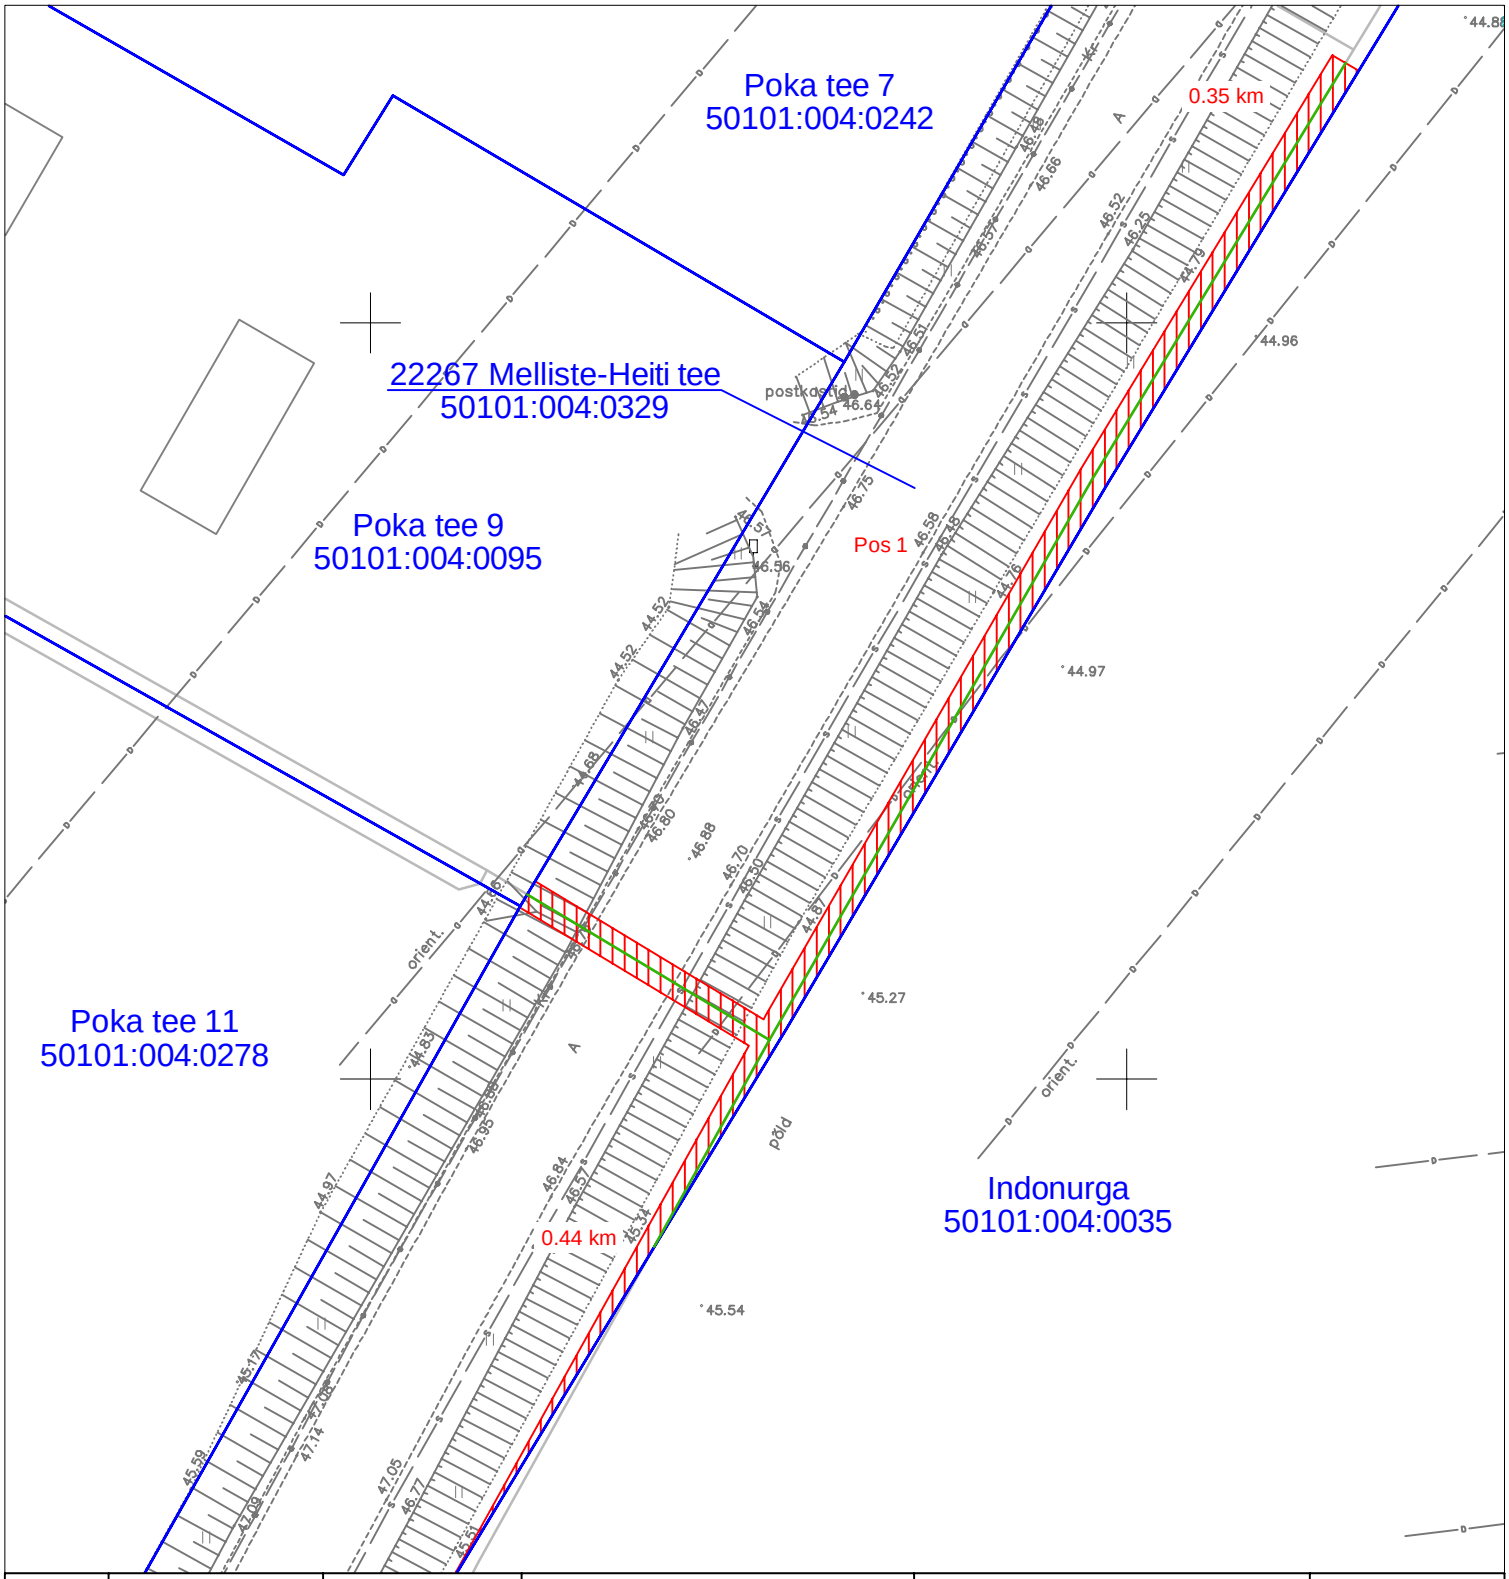

Jrk nr	IKÕ ala pos nr (plaanil)	Kinnistu registriosa number	Katastriüksuse tunnus, nimi ja sihtotstarve	Asukoht riigitee (nr ja nimi) suhtes (lõigu algus ja lõpp km)	IKÕ ala pindala ruutmeetrites m²
1.	Pos 1	3755650	22267 Melliste-Heiti tee (50101:004:0329) transpordimaa	22267 Melliste-Heiti tee 0.35 km - 0.44 km	210 m²

Leppemärgid:

Isikliku kasutusõiguse ala

Maasisene sideliin mikrotorustikus

Katastriüksuse piir

Projekt: **Tartu maakond, Kastre vald, Melliste küla piirkonna valguskaabli sidelahendus - EST-MIIL-150**						Tellija: **Eesti Andmesidevõrgu AS**		
LEONHARD WEISS LEONHARD WEISS OÜ E-post estonia@leonhard-weiss.com Telefon +372 601 2285 Registrikood 12083348	Joonis: **Isikliku kasutusõiguse seadmise plaan**					Joonise nr: **10769K3**		
	Projekteeris	**Janek Lõhmus**			53 477 135	Mõõtkava	M 1: 500	
	Kontrollis	**Janek Lõhmus**			53 477 135	Staadium	Tööprojekt	
	Projektijuht	**Janek Lõhmus**			53 477 135	Keel: EST	Leht: 3	Lehti: 9