


LÖIGE 1:80

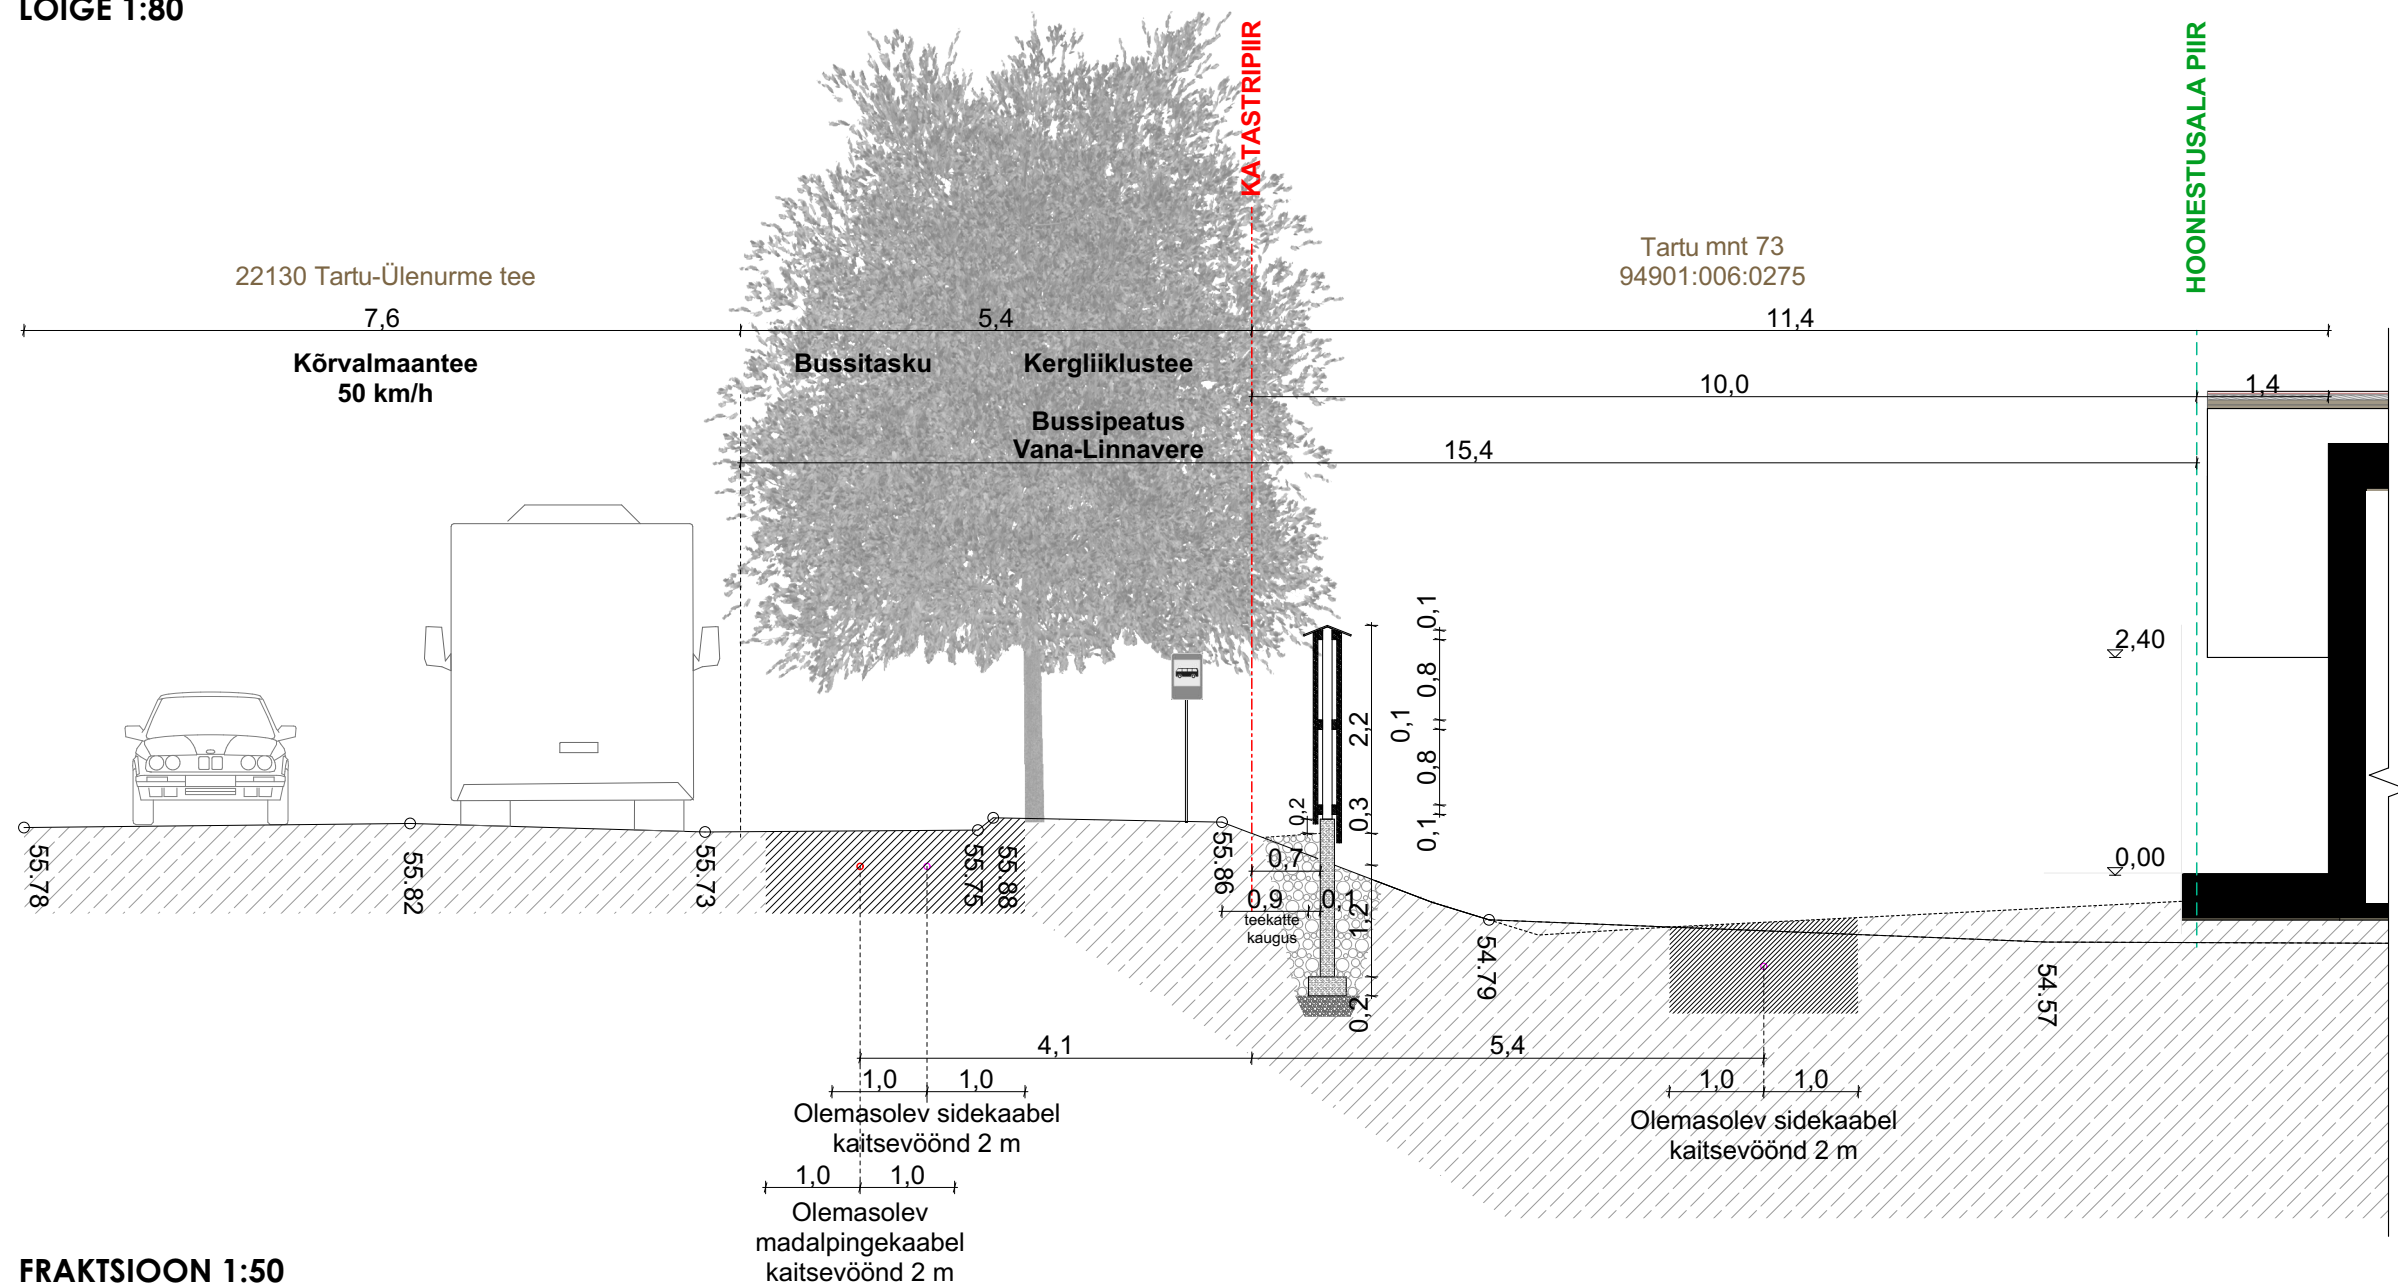

FRAKTSIOON 1:50

Piirdeaad:

Lauad:
Postid:

Surve immutatur
Tsingitud teraspostid

1830
9005

1830


9005

Kasutatud värvikaardid:

- Teknos Woodex
- RAL Colors

Välisviimistluse pealekandmisel teha 1m² pinnal proov, mis enne edasisi viimistlustöid tuleb kooskõlastada tellijaga.

NB: Aiapostid ja vundamendid ei tohi paikneda väljaspool kinnistupiiri.

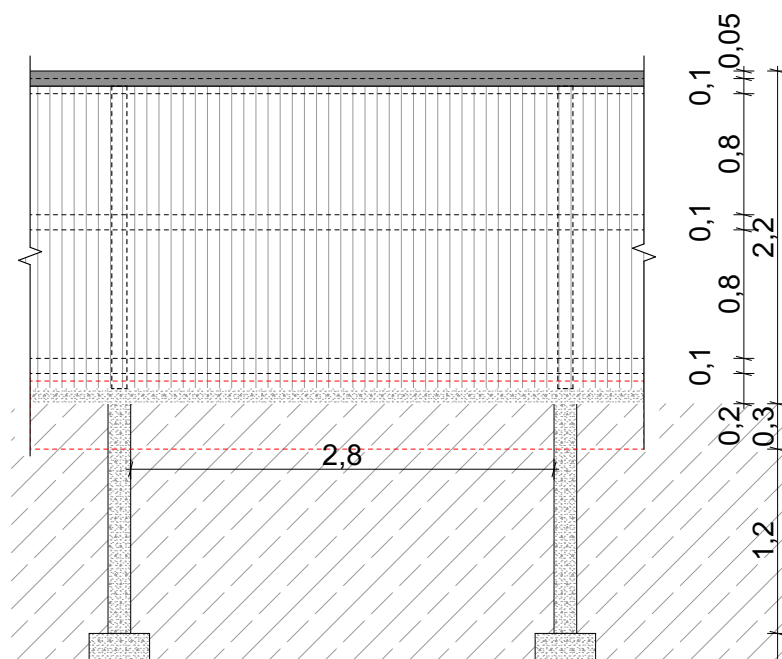

- Puitmaterjal immutatud rõhu all
- Horisontaalne roovitus ristlõikega 50x100mm, sammuga 650mm;
kaetud ülekattega topelt-laudisega mõlemalt küljelt
- Teraspostidest tsingitud, ristlõikega 100x100x5.0
- Betoonsokkel
- Raudbetoonist vundamendipost C25/30, ristlõikega 150x150x1200mm,
küllustikpadjal 200mm
- Taldmik toetuspinnaga 400x400x200

