Joonis EN-4-01 vaade mõõtkavas M 1:250

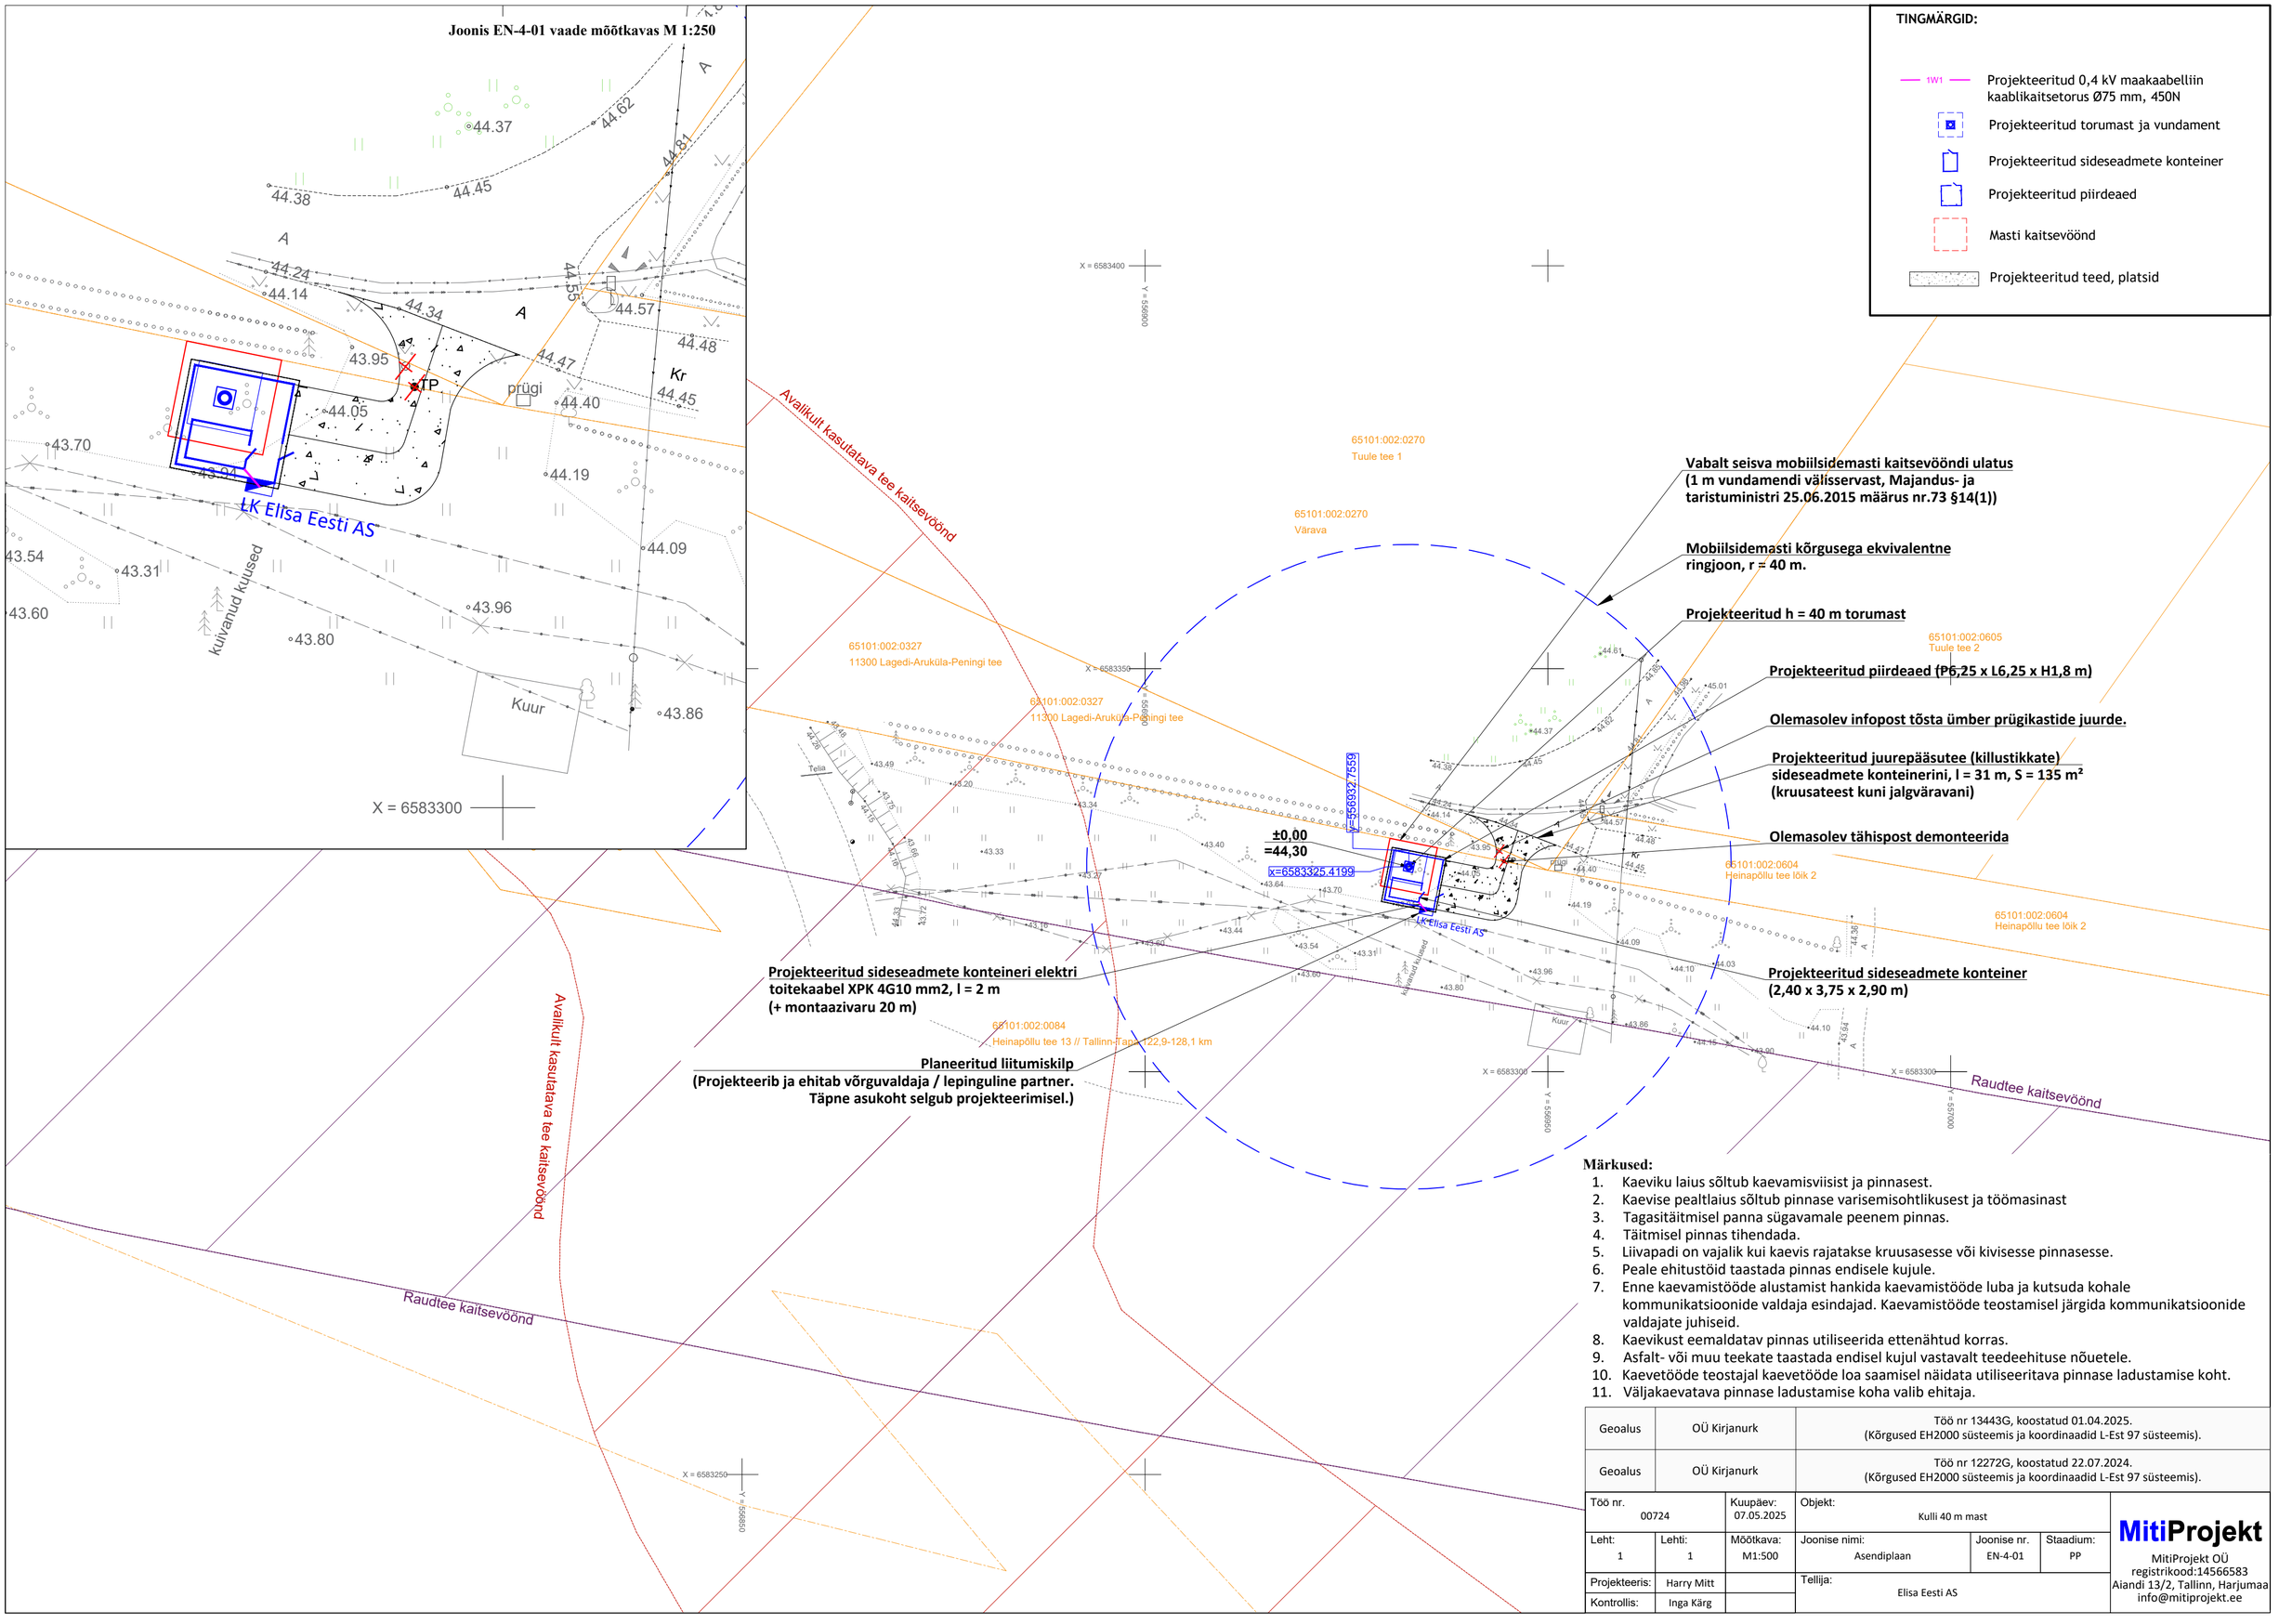

Märkused:

1. Kaeviku laius sõltub kaevamisviisist ja pinnasest.
2. Kaevise pealtlaius sõltub pinnase varisemisohtlikusest ja töömasinast
3. Tagasitäitmisel panna sügavamale peenem pinnas.
4. Täitmisel pinnas tihendada.
5. Liivapadi on vajalik kui kaevis rajatakse kruusasesse või kivisesse pinnasesse.
6. Peale ehitustöid taastada pinnas endisele kujule.
7. Enne kaevamistööde alustamist hankida kaevamistööde luba ja kutsuda kohale kommunikatsioonide valdaja esindajad. Kaevamistööde teostamisel järgida kommunikatsioonide valdajate juhiseid.
8. Kaevikust eemaldatav pinnas utiliseerida ettenähtud korras.
9. Asfalt- või muu teekate taastada endisel kujul vastavalt teedeehituse nõuetele.
10. Kaevetööde teostajal kaevetööde loa saamisel näidata utiliseeritava pinnase ladustamise koht.
11. Väljakaevatava pinnase ladustamise koha valib ehitaja.

Geoalus	OÜ Kirjanurk	Töö nr 13443G, koostatud 01.04.2025. (Kõrgused EH2000 süsteemis ja koordinaadid L-Est 97 süsteemis).
Geoalus	OÜ Kirjanurk	Töö nr 12272G, koostatud 22.07.2024. (Kõrgused EH2000 süsteemis ja koordinaadid L-Est 97 süsteemis).

Töö nr. 00724		Kuupäev: 07.05.2025	Objekt: Kulli 40 m mast			
Leht: 1	Lehti: 1	Mõõtkava: M1:500	Joonise nimi: Asendiplaan		Joonise nr. EN-4-01	Staadium: PP
Projekteeris:	Harry Mitt		Tellija: Elisa Eesti AS			
Kontrollis:	Inga Kärg					

MitiProjekt
MitiProjekt OÜ
registrikood:14566583
Aiandi 13/2, Tallinn, Harjumaa
info@mitiprojekt.ee