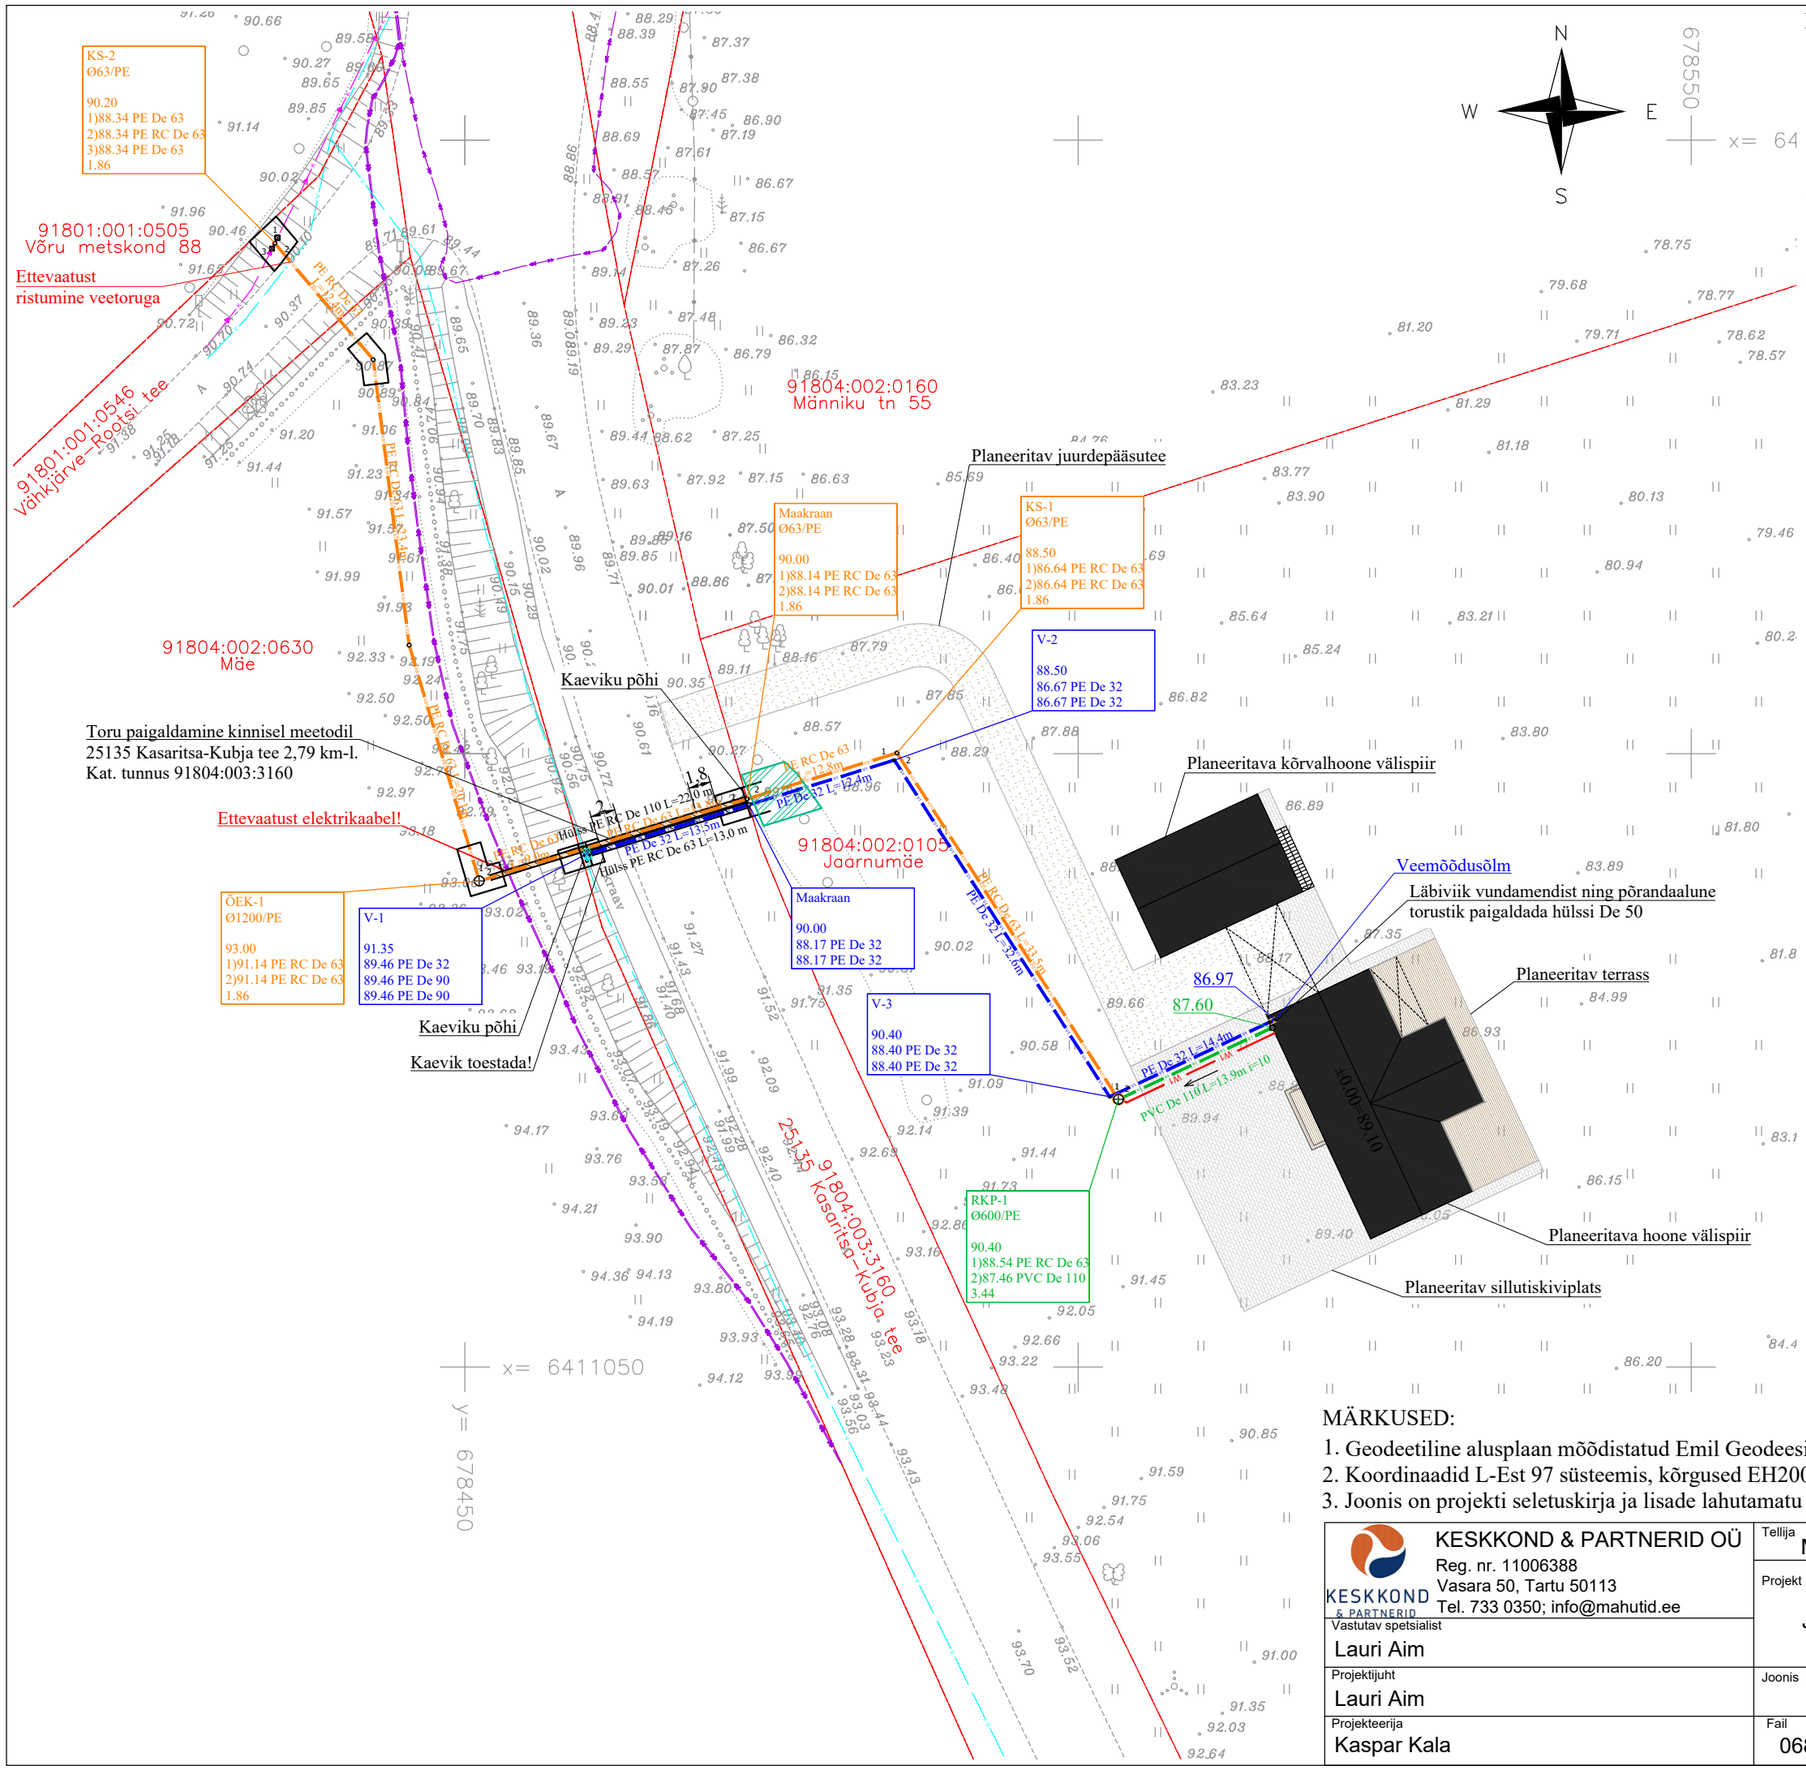


LEPPEMÄRGID:

- Katastriüksuse piir
- Olemasolev veetorustik
- Olemasolev survekanalisatsioonitorustik
- Olemasolev keskpingekaabel
- Projekteeritud isevoolne kanalisatsioonitorustik
- Projekteeritud survekanalisatsioonitorustik
- Projekteeritud veetorustik
- Projekteeritud madalpingekaabel
- Projekteeritud reoveepumpla
- Toru soojustada
- Võsa raadamine

VEESÕLME TÄHIS:

| | |
|---|---|
| V-2 | Sõlme tähis |
| 87.80 | Maapinna kõrgus |
| 85.97 PE De 32 | Toru põhja kõrgus/läbimõõt |
| 85.97 PE De 32 | Toru põhja kõrgus/läbimõõt |

SURVEKANALISATSIOONISÕLME TÄHIS:

| | |
|---|---|
| KS-1 | Sõlme tähis |
| Ø63/PE | Toru läbimõõt/materjal |
| 87.80 | Maapinna kõrgus |
| 1)85.94 PE De 63 | Toru põhja kõrgus/läbimõõt |
| 2)85.94 PE De 63 | Toru põhja kõrgus/läbimõõt |
| 1.86 | Sõlme sügavus |

REOVEEPUMPLA TÄHIS:

| | |
|---|---|
| RKP-1 | Pumpla tähis |
| Ø600/PE | Pumpla läbimõõt |
| 88.70 | Maapinna kõrgus |
| 1)87.46 PE De 63 | Väljuva toru põhja kõrgus |
| 2)87.46 PVC De 110 | 1. siseneva toru põhja kõrgus |
| 1.74 | Pumpla sügavus |

MÄRKUSED:

1. Geodeetiline alusplaan mõõdistatud Emil Geodeesia OÜ poolt septembris 2025. a. (töö nr. 72-25).
2. Koordinaadid L-Est 97 süsteemis, kõrgused EH2000 süsteemis.
3. Joonis on projekti seletuskirja ja lisade lahutamatu osa.

| | | | |
|---|---|---|---|
| KESKKOND & PARTNERID OÜ<br>Reg. nr. 11006388<br>Vasara 50, Tartu 50113<br>Tel. 733 0350; info@mahutid.ee | Tellija: Martti Tulev | | Töö nr: 068/2025 |
| | Projekt: Jaarnumäe kinnistu majaühendustorustikud | | Jaarnumäe<br>Raudsepa küla<br>Võru vald<br>Võrumaa |
| Vastutav spetsialist: Lauri Aim | Joonis: Torustike asendiplaan | | Staadium: Põhiprojekt |
| Projektijuht: Lauri Aim | Fail: 0682025_PP | Kuupäev: 17.10.2025 | Mõõt: 1:500 |
| Projekteerija: Kaspar Kala | | | Joonis: AS-4-01 |