


Isikliku kasutusõiguse seadmise plaan

IKÕ ala pos nr	Registriosaja nr, KV kood	Katastriüksuse tunnus, nimi ja sihtotstarve	Ala pindala (m2)
1	6057050, KV68990	81001:003:1420, 17192 Simuna-Vaiatu tee transpordimaa	27

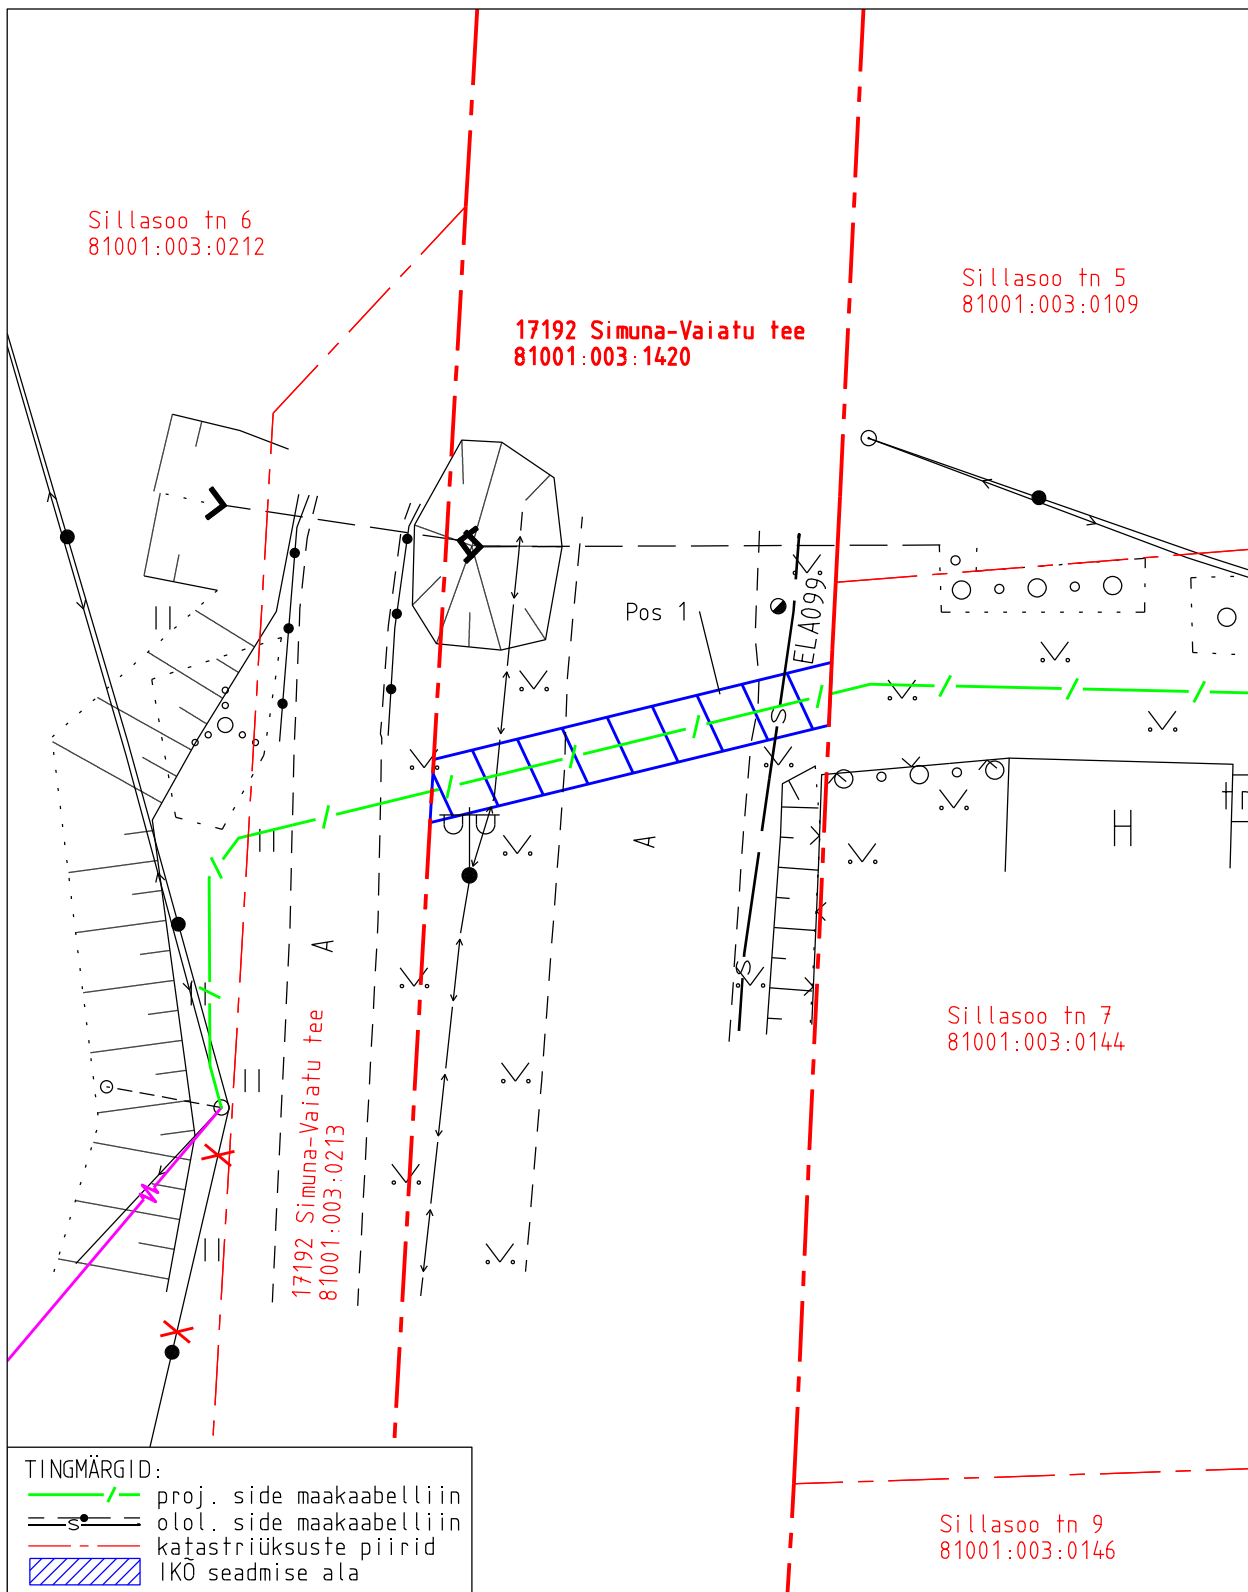

Projekti nimetus Sadala alevik Enefit OÜ sidevõrgu ümberehitus				Töö nr 15267P / VT1155	
Projekti koostaja Kirjanurk OÜ	Plaani koostaja A. Jankovskaja	Mõõtkava 1:250	Leht 1-1	Kuupäev 17.08.2026	