


Isikliku kasutusõiguse ala plaan

Pärnu maakond, Läänemanna vald, Parivere küla, Lihula metskond 415 kinnistu, reg. nr

4126850, katastritummus 41101:004:0227

M 1:1000

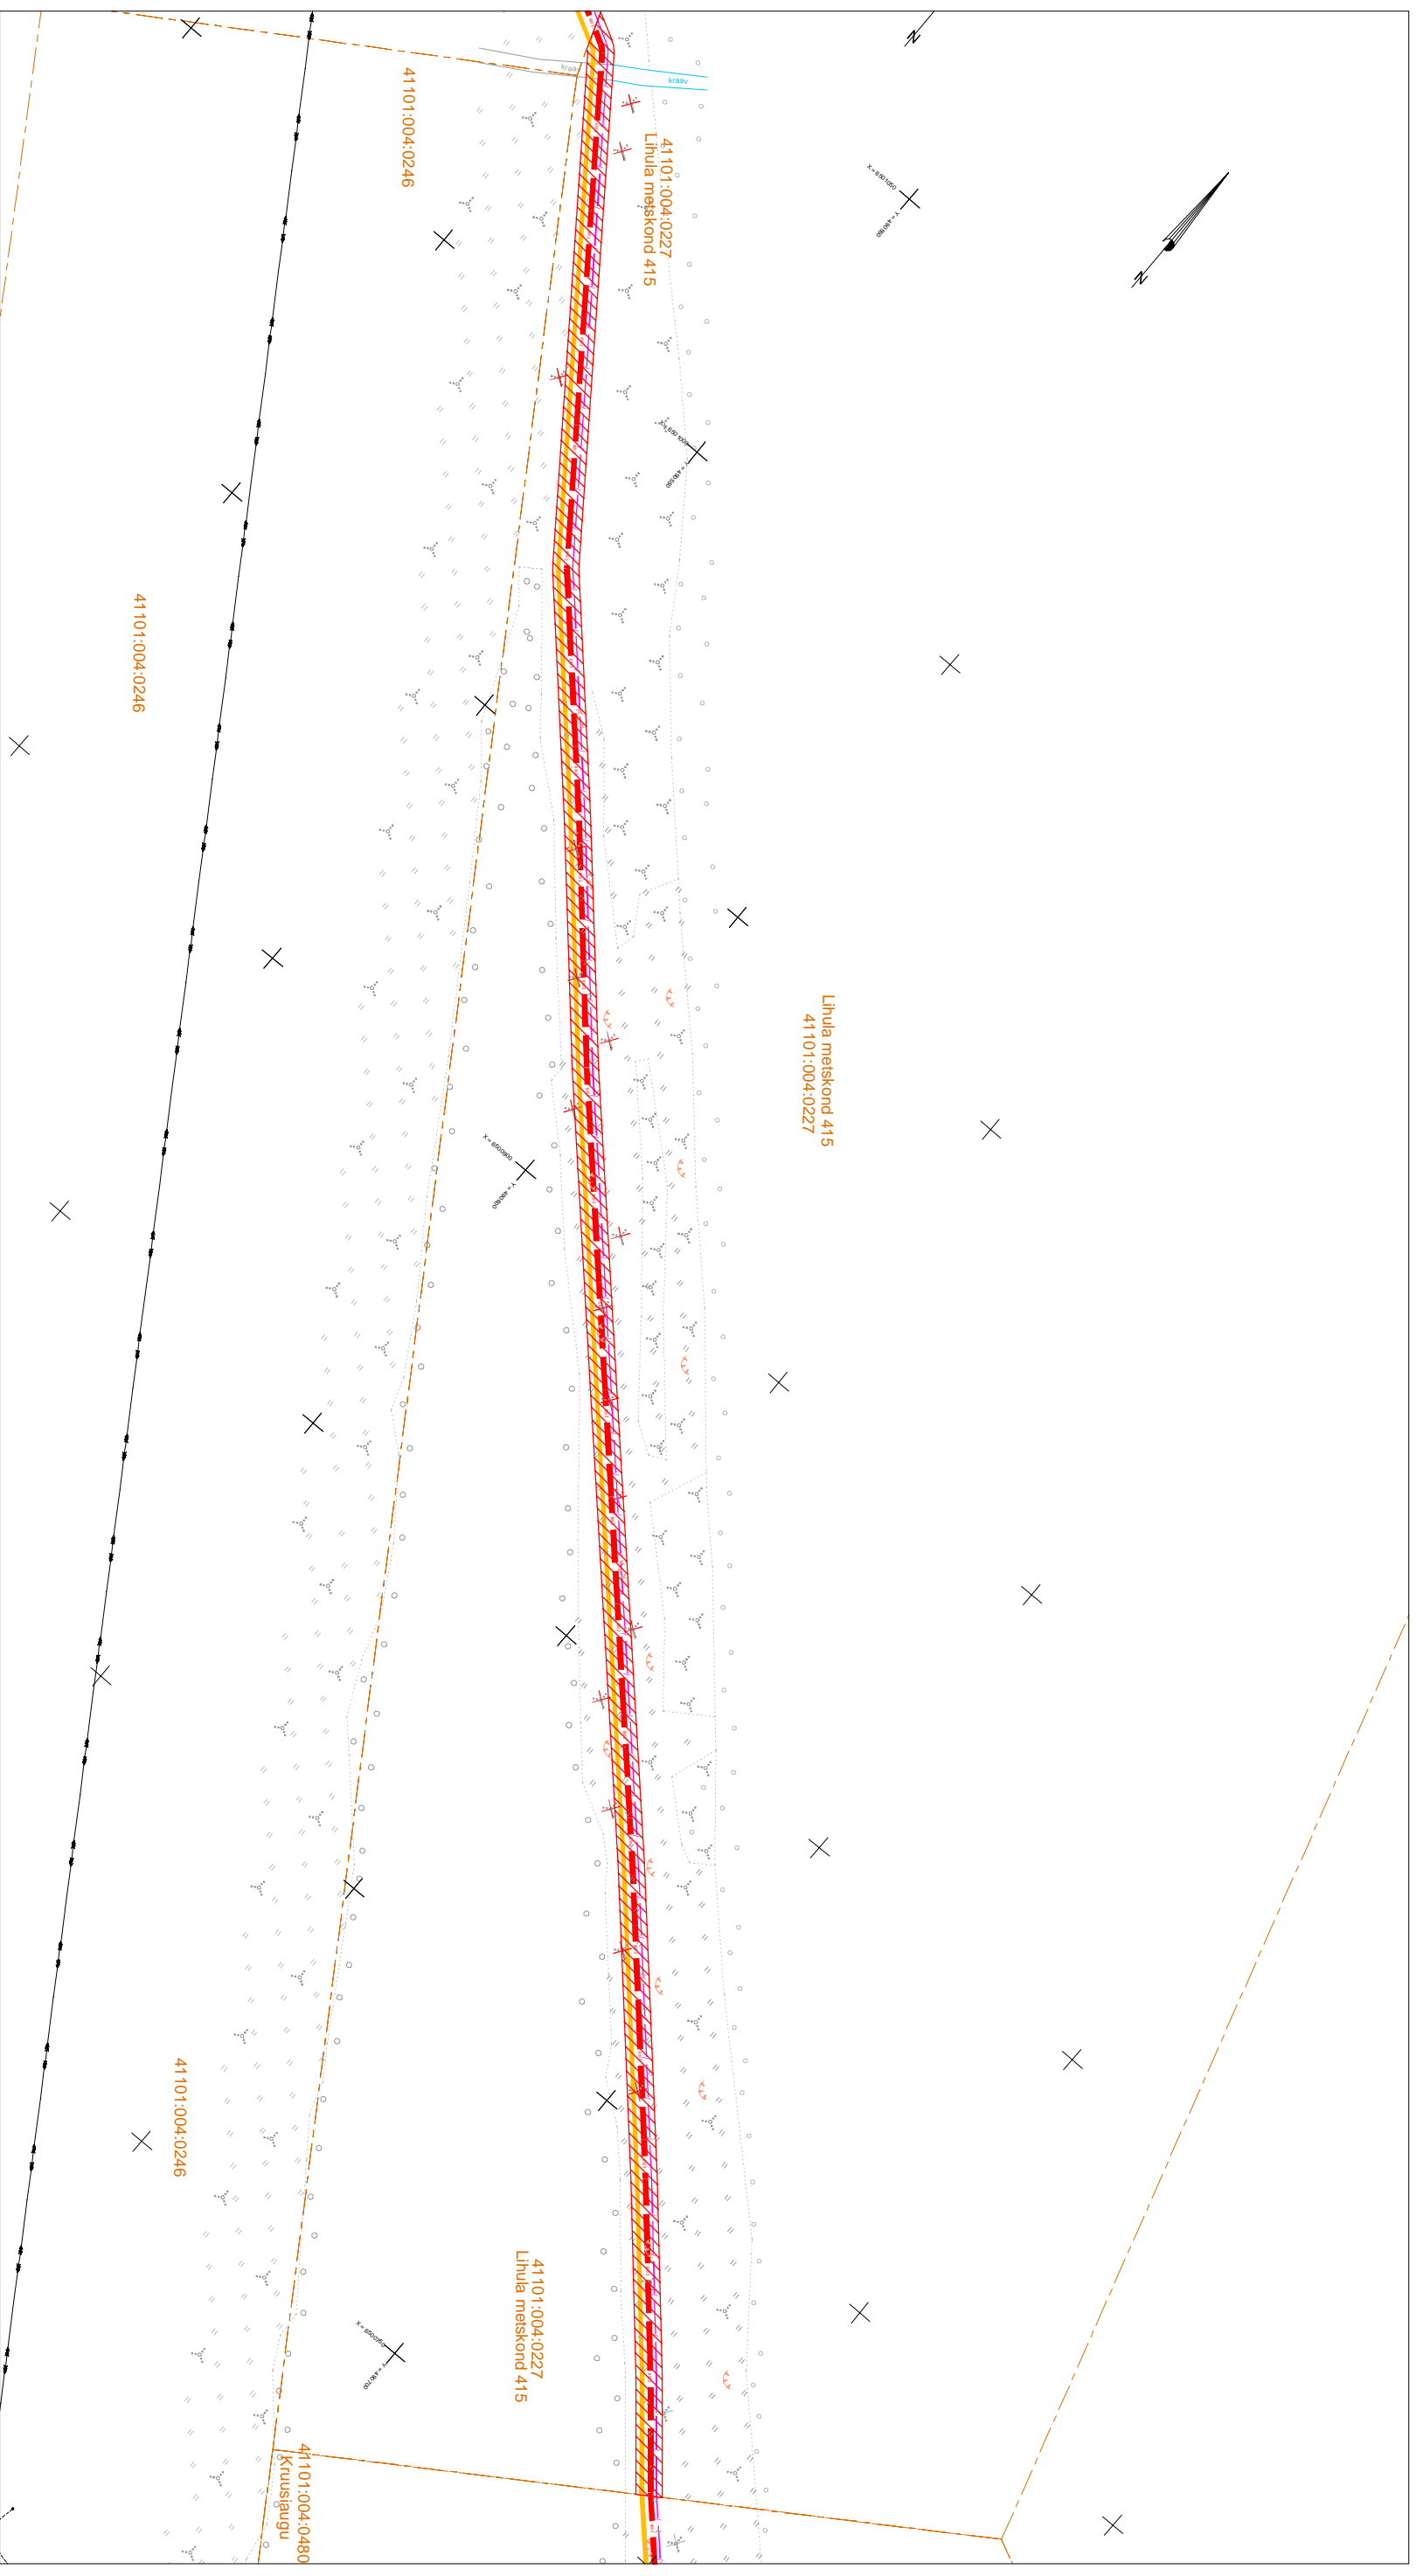

Kasutusõiguse ala

Katastriüksuse piir

Projekteeritav sidetrass

Projekteeritavad 33 kV maakablid

Projekteeritavad reservtorud 33 kV maakaablitele

Kasutusõiguse ala 1496 m².

Koostas: Keio Altoja, 53426415

Töö nr: 10659