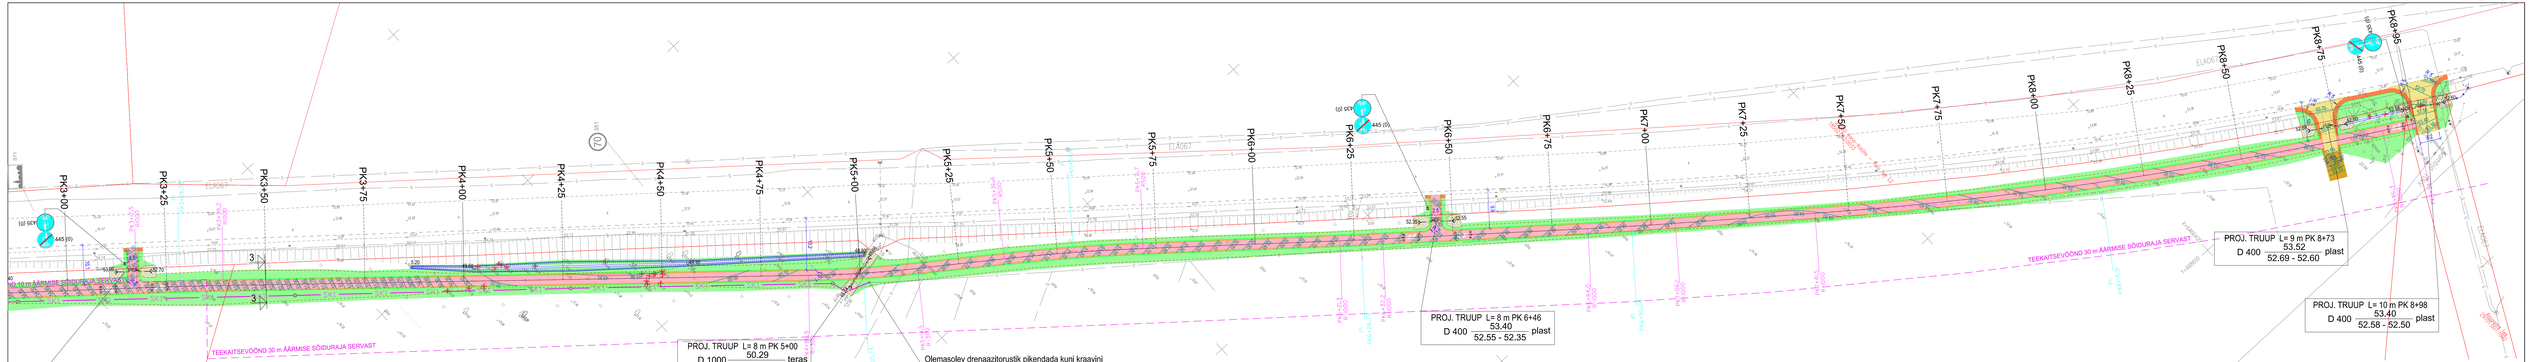
PK3+00
PK3+25
PK3+50
PK3+75
PK4+00
PK4+25
PK4+50
PK4+75
PK5+00
PK5+25
PK5+50
PK5+75
PK6+00
PK6+25
PK6+50
PK6+75
PK7+00
PK7+25
PK7+50
PK7+75
PK8+00
PK8+25
PK8+50
PK8+75
PK8+95
PROJ. TRUUP L= 8 m PK 3+16
D 400 53.90 / 53.00 - 52.70 plast
PROJ. TRUUP L= 8 m PK 5+00
D 1000 50.29 / 48.74 - 48.66 teras
Olemasolev drenaazitorustik pikendada kuni kraavini.
Toru läbimõõt ja kõrgus täpsustada ehitustööde käigus
PROJ. TRUUP L= 8 m PK 6+46
D 400 53.40 / 52.55 - 52.35 plast
PROJ. TRUUP L= 9 m PK 8+73
D 400 53.52 / 52.69 - 52.60 plast
PROJ. TRUUP L= 10 m PK 8+98
D 400 53.40 / 52.58 - 52.50 plast
TEEKAITSEVÖÖND 30 m ÄÄRMISE SÕIDURAJA SERVAST
TEEKAITSEVÖÖND 30 m ÄÄRMISE SÕIDURAJA SERVAST
ELA067
ELA06701
ELA06702
