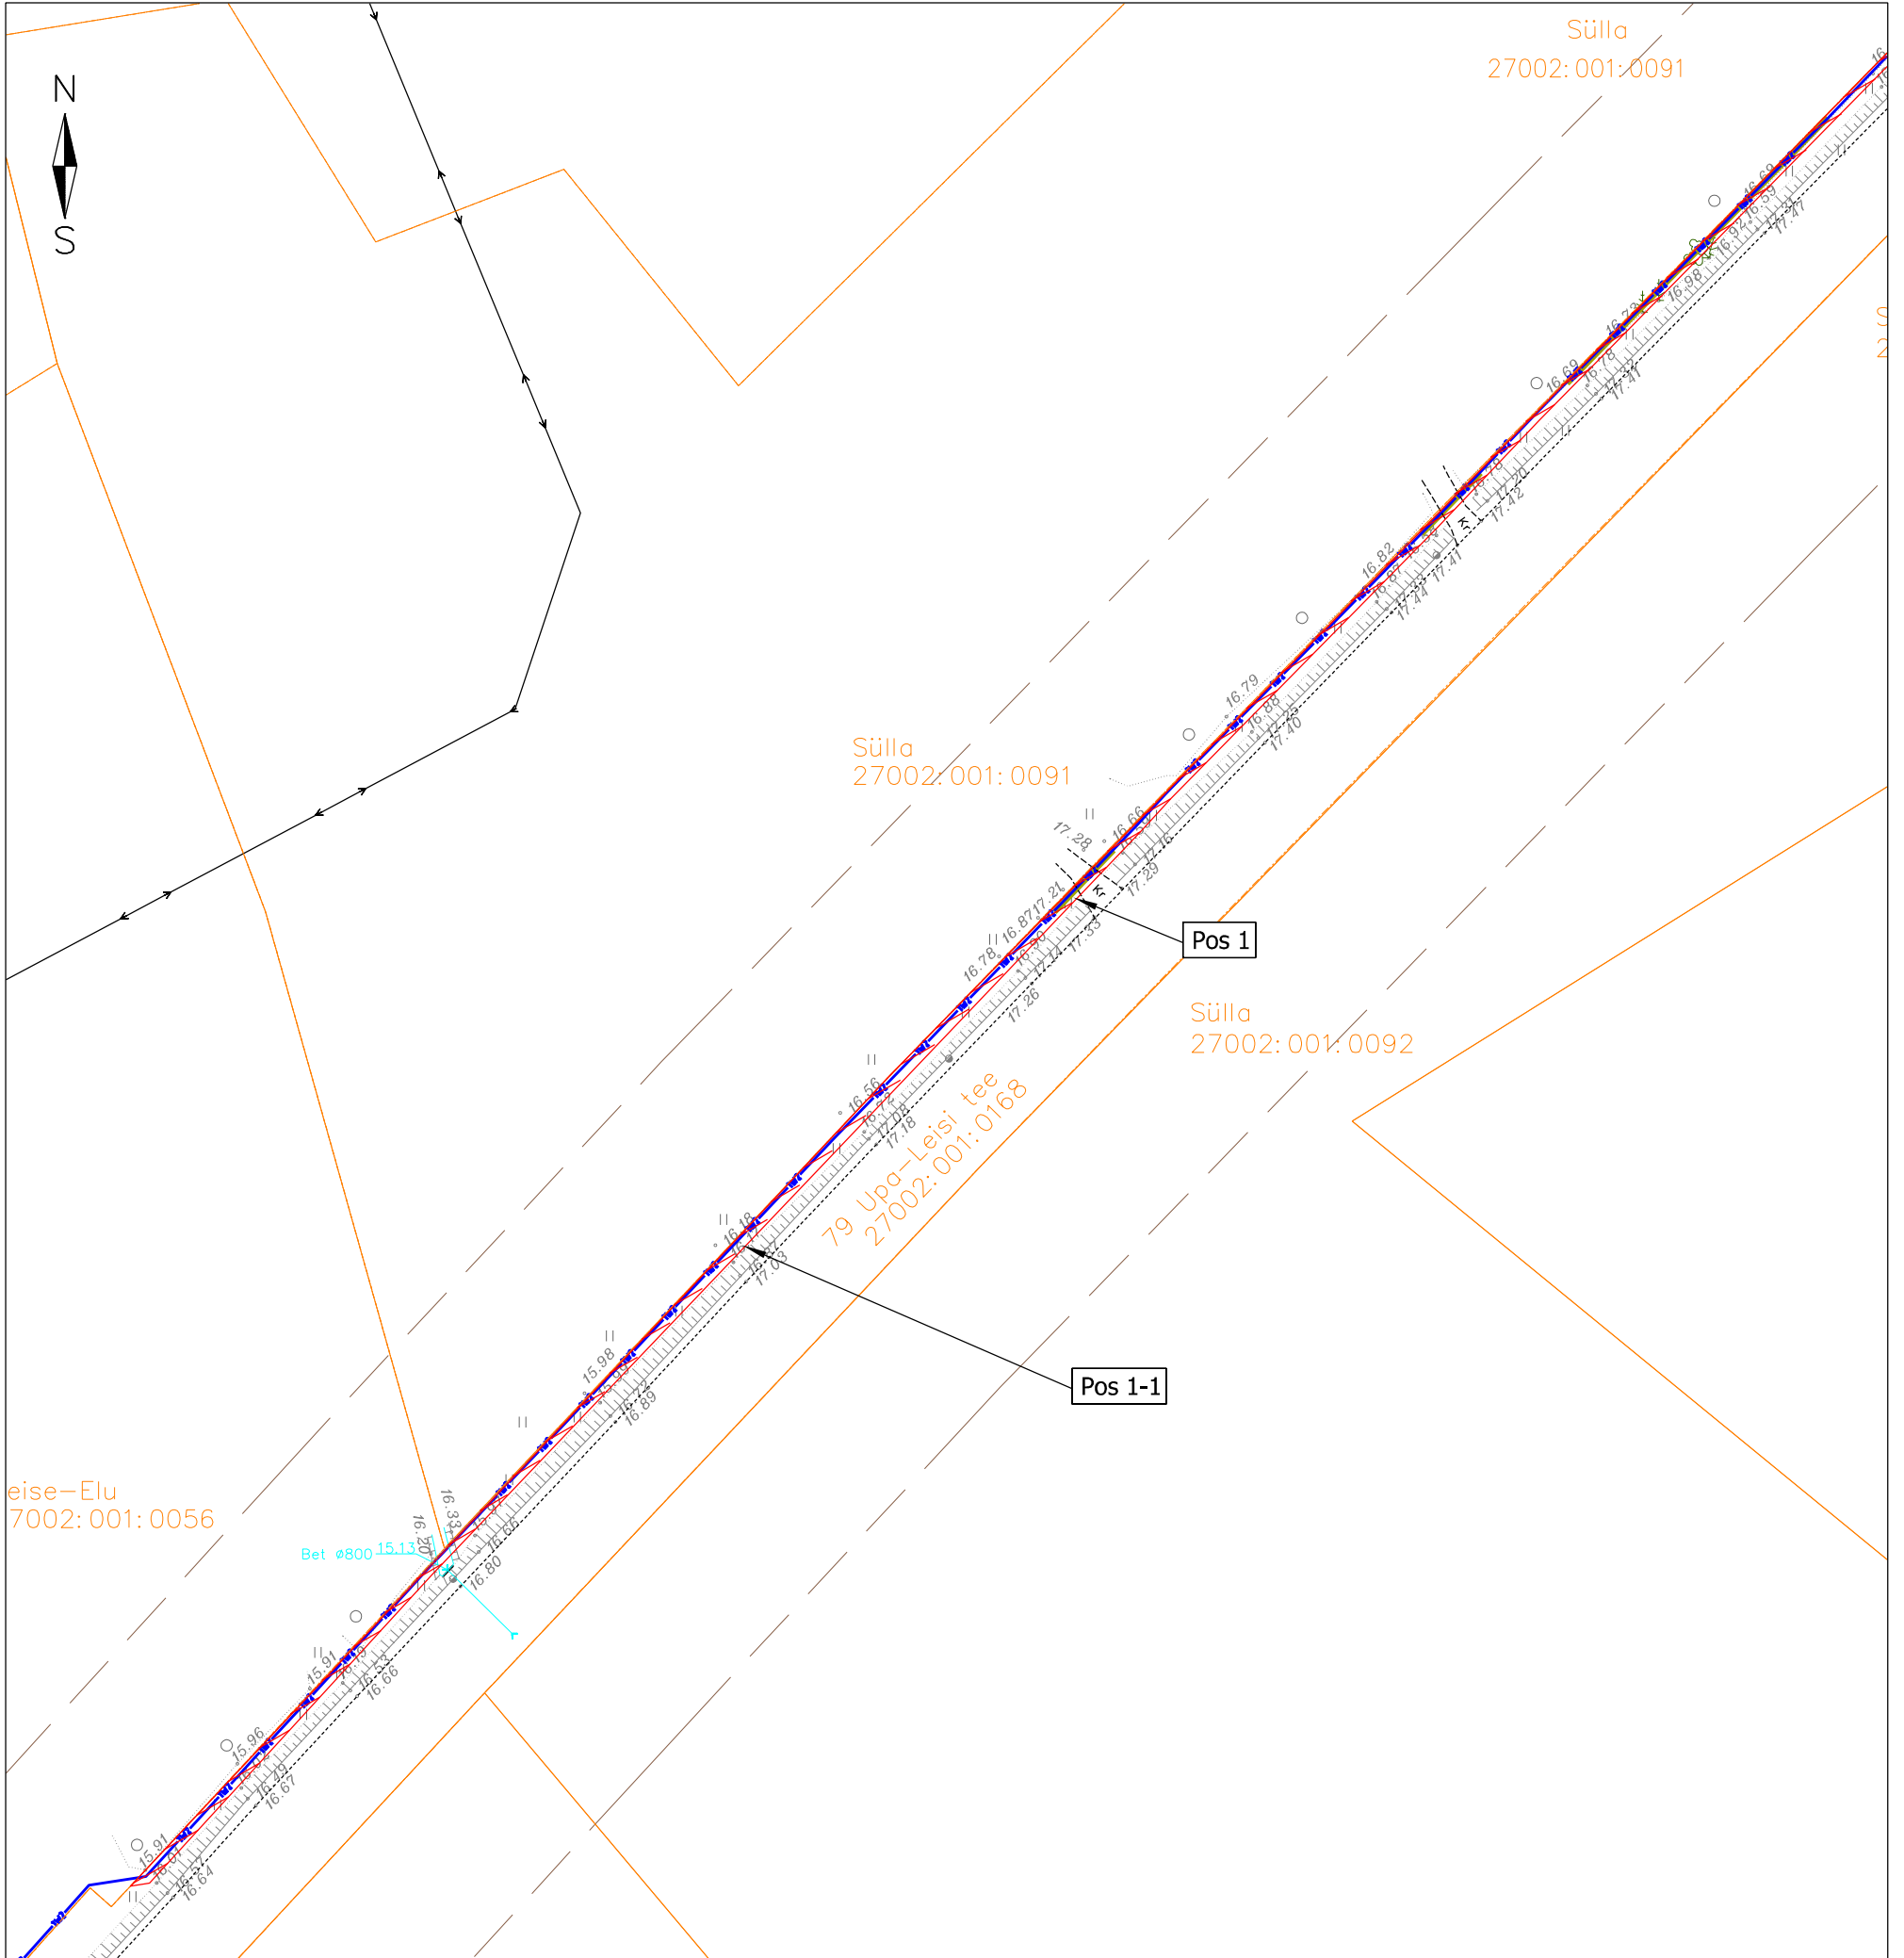







Isikliku kasutusõiguse ala plaan

IKÕ ala Pos nr (plaanil)	Kinnistu registriosa nr	Katastriüksuse tunnus, nimi ja sihtotstarve	IKÕ ala pindala m ²
Pos 1	13495050	27002:001:0168 79 Upa-Leisi tee Transpordimaa	806

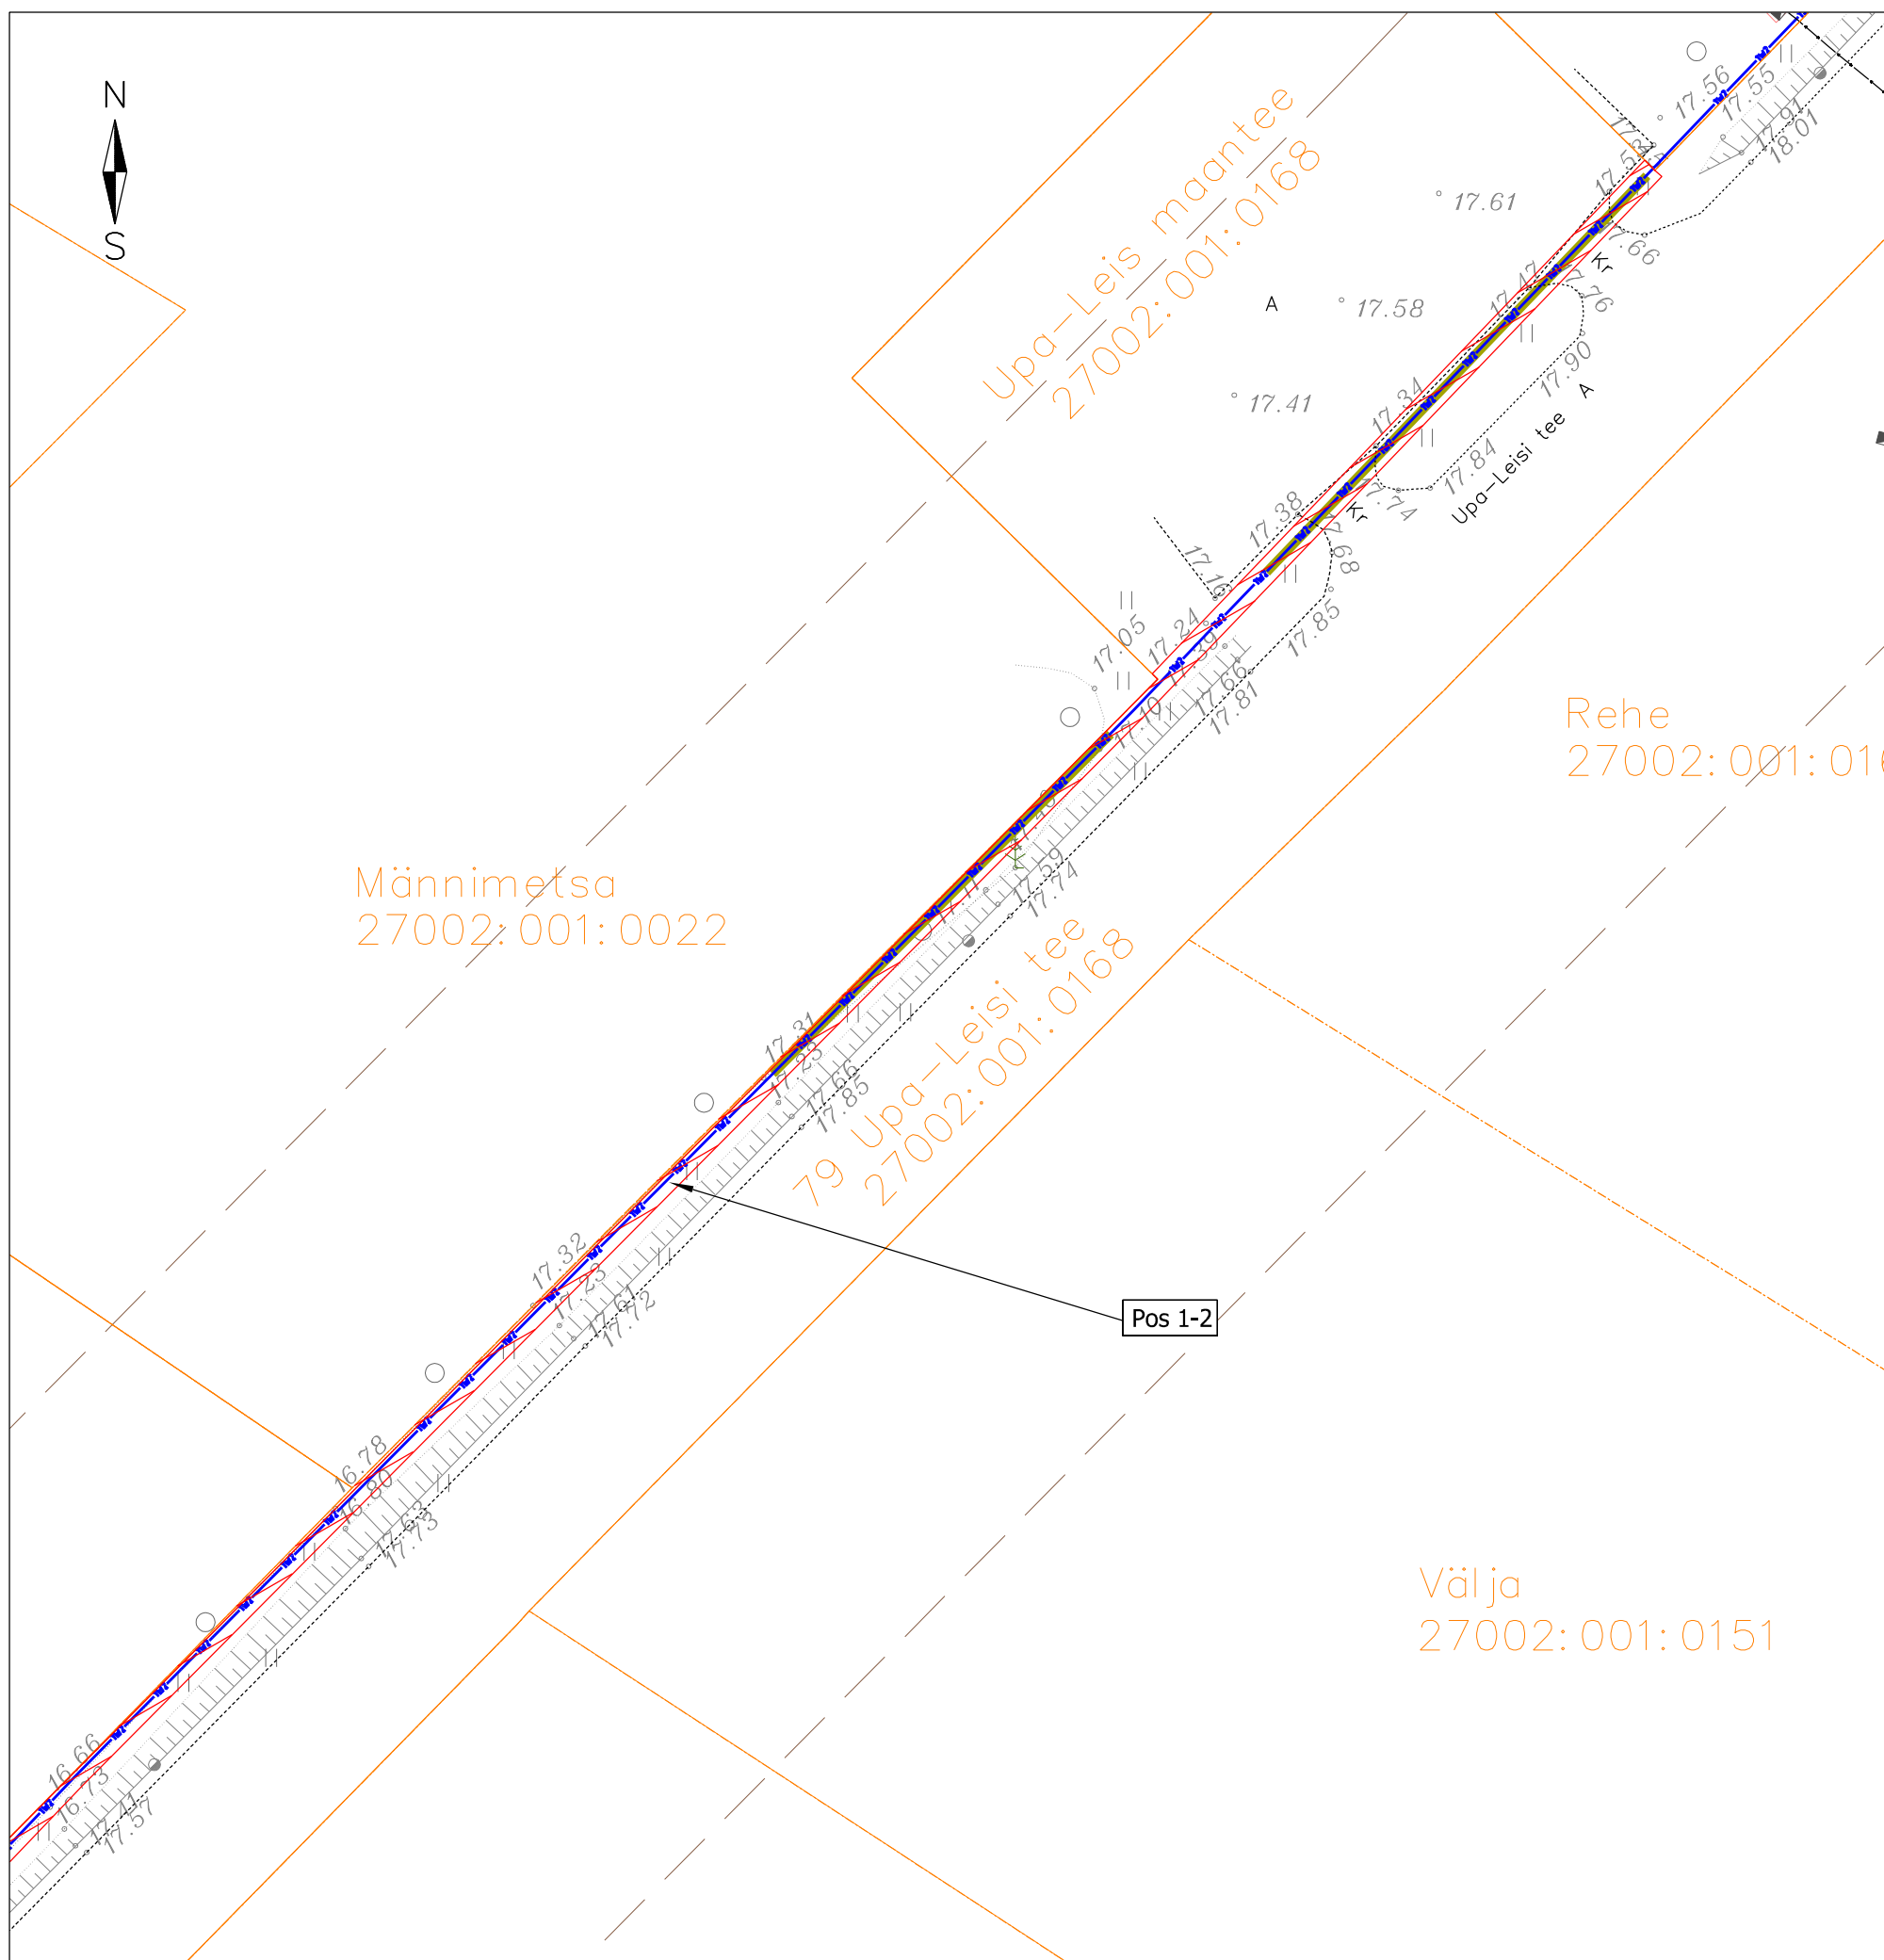


-  IKÕ seadmise ala
 -  Kinnistute piirid
 -  Projekteeritud 10 kV maakaabelliin kaitsetorus 750 N
 -  Maakaabli paigaldus kinniselt puurimistorus
- Projekteeritud maakaabli pikkus 545m

Töö nimetus:	Pahi, Arsa ja Kiratsi 10 kV fiidrite ümberehitus Upa - Saue-Putla k., Saaremaa			Töö nr. TR1058	
Koostaja:	 enersense	Leho Jõeäär	Möötkava M 1:1000	Leht/formaat 1/ A3	Kuupäev 28.03.24

Isikliku kasutusõiguse ala plaan

IKÕ ala Pos nr (plaanil)	Kinnistu registriosa nr	Katastriüksuse tunnus, nimi ja sihtotstarve	IKÕ ala pindala m ²
Pos 1	13495050	27002:001:0168 79 Upa-Leisi tee Transpordimaa	806

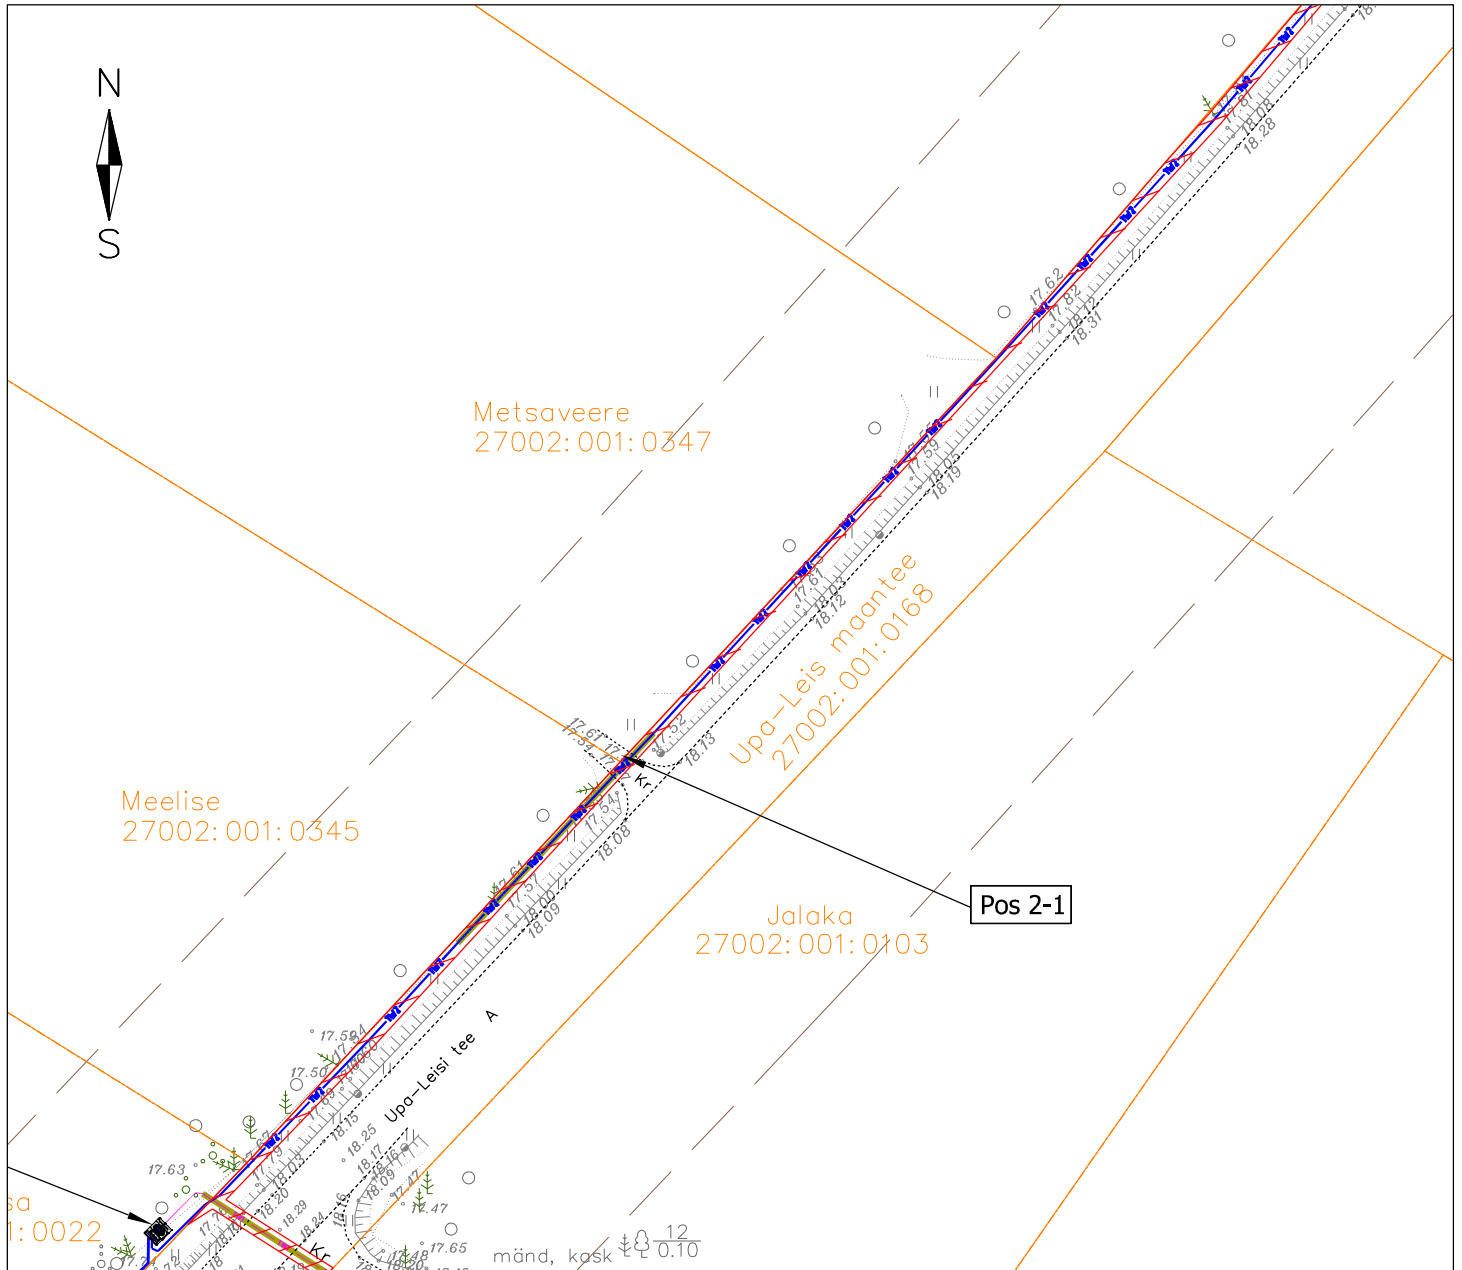







- IKÕ seadmise ala
- Kinnistute piirid
- Projekteeritud 10 kV maakaabelliin kaitsetorus 750 N
- Maakaabli paigaldus kinniselt puurimistorus
- Projekteeritud kaablikaitse reservtoru
- Projekteeritud maakaabli pikkus 545m

Töö nimetus:	Pahi, Arsa ja Kiratsi 10 kV fiidrite ümberehitus Upa - Saue-Putla k., Saaremaa			Töö nr. TR1058
Koostaja:	Leho Jõeäär	Möötkava M 1:600	Leht/formaat 2 / A3	Kuupäev 28.03.24


Isikliku kasutusõiguse ala plaan

IKÕ ala Pos nr (plaanil)	Kinnistu registriosa nr	Katastriüksuse tunnus, nimi ja sihtotstarve	IKÕ ala pindala m ²
Pos 2	13495050	27002:001:0168 79 Upa-Leisi tee Transpordimaa	632



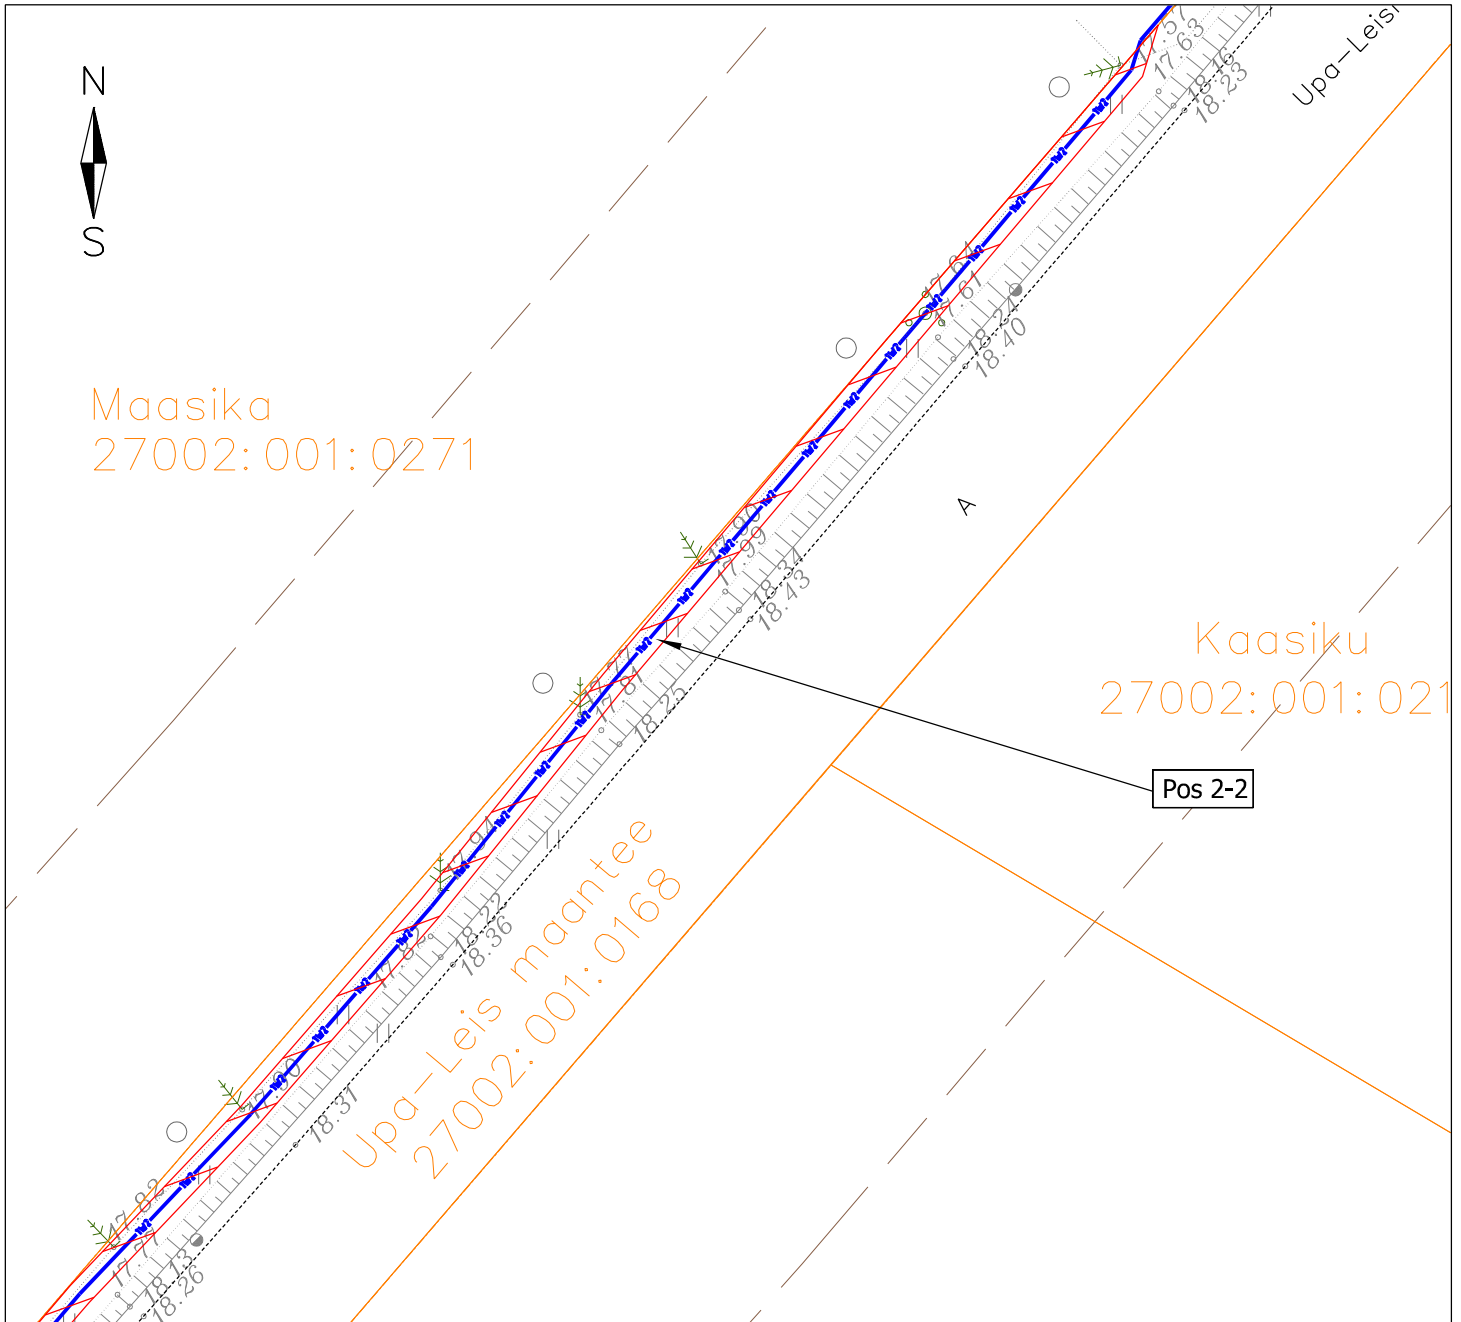
-  IKÕ seadmise ala
-  Kinnistute piirid
-  Projekteeritud 10 kV maakaabelliin kaitsetorus 750 N
-  Projekteeritud 0,4 kV maakaabelliin kaitsetorus 750 N
-  Maakaabli paigaldus kinniselt puurimistorus





Projekteeritud maakaabli pikkus 364m(346+18)

Töö nimetus:	Pahl, Arsa ja Kiratsi 10 kV fiidrite ümberehitus Upa - Saue-Putla k., Saaremaa	Töö nr. TR1058
Koostaja:	 Leho Jõeäär	Mõõtkava M 1:1000
		Leht/formaat 3 / A4
		Kuupäev 28.03.24


Isikliku kasutusõiguse ala plaan

IKÕ ala Pos nr (plaanil)	Kinnistu registriosa nr	Katastriüksuse tunnus, nimi ja sihtotstarve	IKÕ ala pindala m ²
Pos 2	13495050	27002:001:0168 79 Upa-Leisi tee Transpordimaa	632



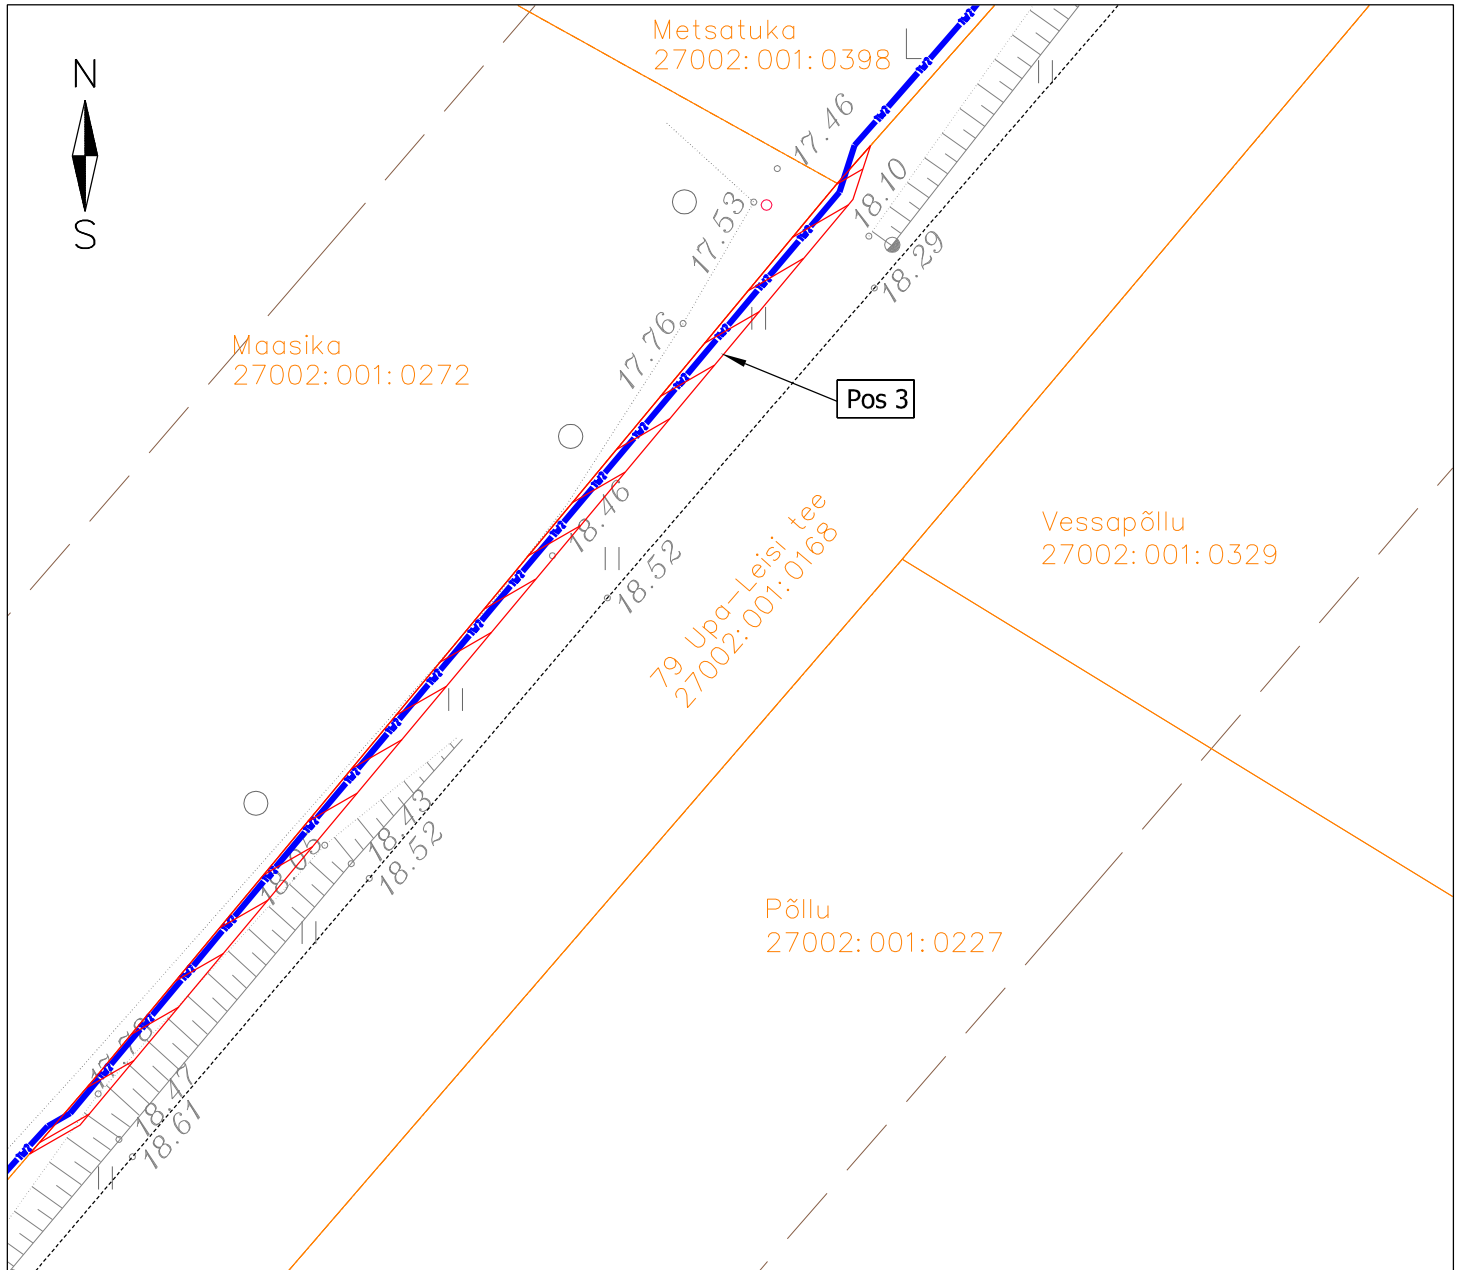
-  IKÕ seadmise ala
-  Kinnistute piirid
-  Projekteeritud 10 kV maakaabelliin kaitsetorus 750 N
-  Projekteeritud 0,4 kV maakaabelliin kaitsetorus 750 N






Projekteeritud maakaabli pikkus 364m(346+18)


Töö nimetus:	Pahl, Arsa ja Kiratsi 10 kV fiidrite ümberehitus Upa - Saue-Putla k., Saaremaa	Töö nr. TR1058
Koostaja:	 Leho Jõeäär	Mõõtkava M 1:600
		Leht/formaat 4/ A4
		Kuupäev 28.03.24

Isikliku kasutusõiguse ala plaan

IKÕ ala Pos nr (plaanil)	Kinnistu registriosa nr	Katastriüksuse tunnus, nimi ja sihtotstarve	IKÕ ala pindala m ²
Pos 3	13495050	27002:001:0168 79 Upa-Leisi tee Transpordimaa	113

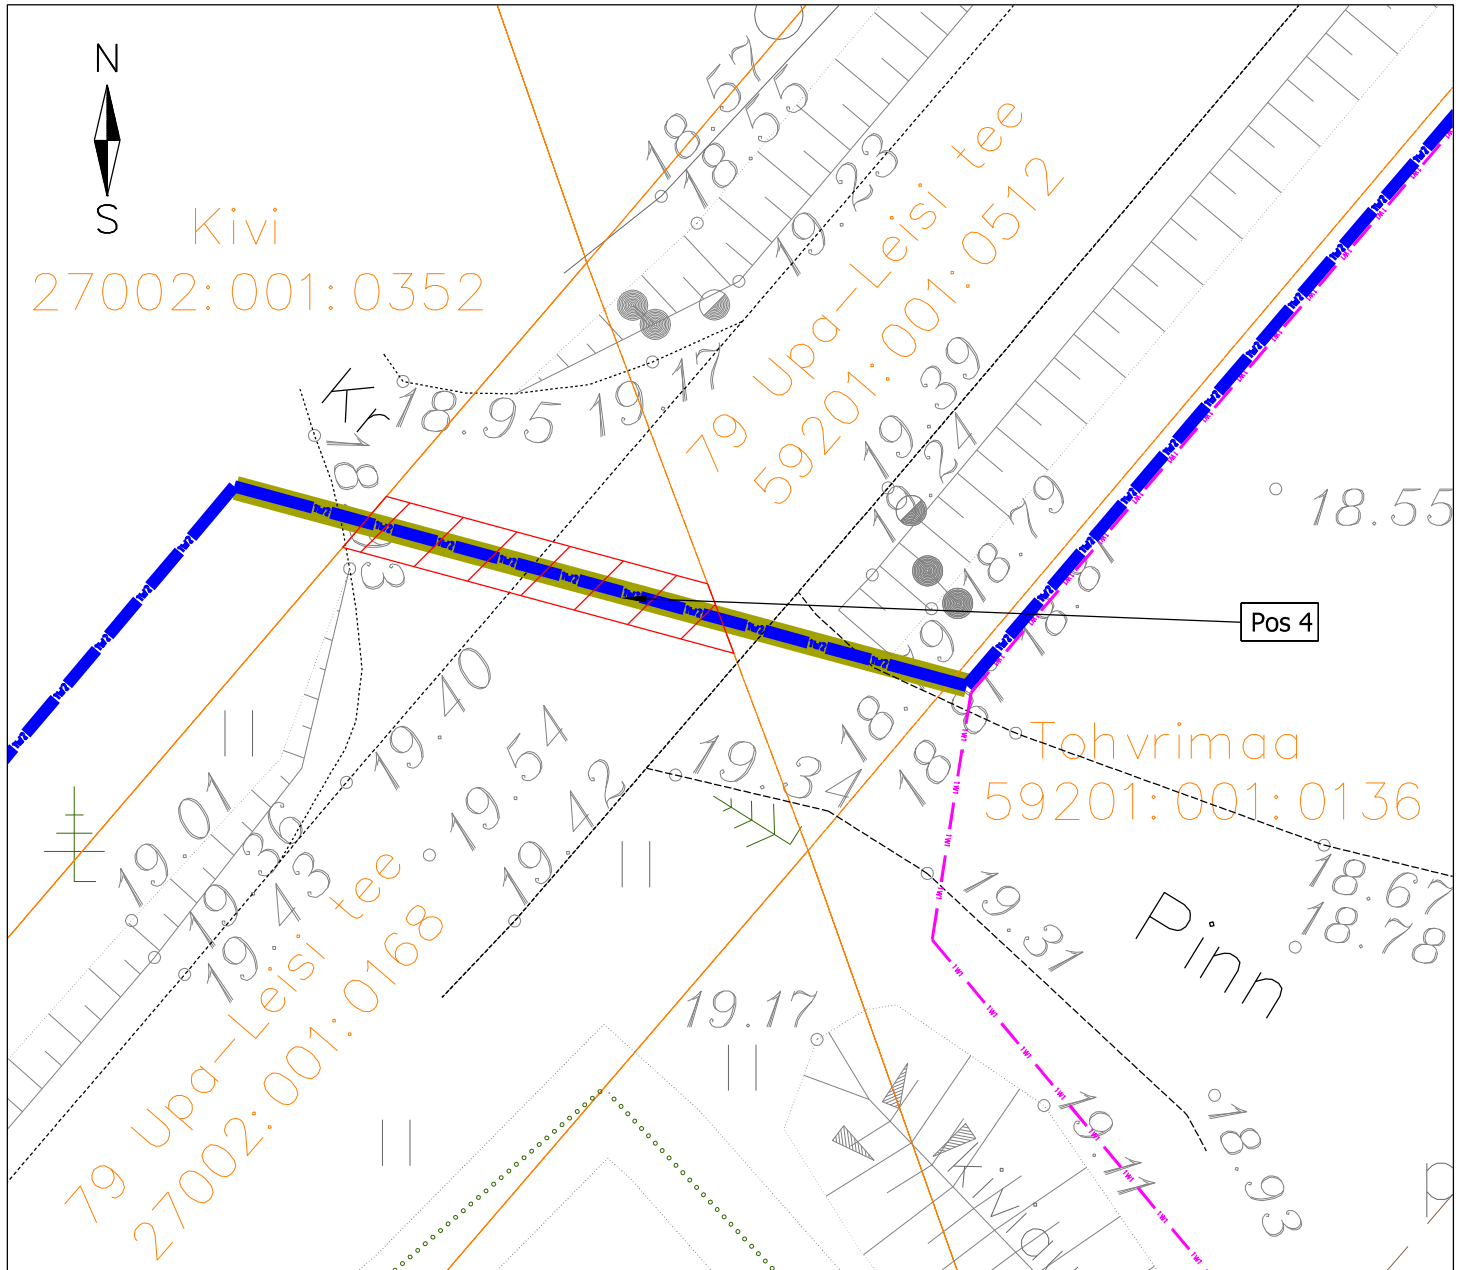








-  IKÕ seadmise ala
-  Kinnistute piirid
-  Projekteeritud 10 kV maakaabelliin kaitsetorus 750 N
-  Maakaabli paigaldus kinniselt puurimistorus
-  Projekteeritud kaablikaitse reservtoru
- Projekteeritud maakaabli pikkus 82m


Töö nimetus:	Pahl, Arsa ja Kiratsi 10 kV fiidrite ümberehitus Upa - Saue-Putla k., Saaremaa	Töö nr. TR1058
Koostaja:	 Leho Jõeäär	Mõõtkava M 1:500
		Leht/formaat 5 / A4
		Kuupäev 28.03.24

Isikliku kasutusõiguse ala plaan

IKÕ ala Pos nr (plaanil)	Kinnistu registriosa nr	Katastriüksuse tunnus, nimi ja sihtotstarve	IKÕ ala pindala m ²
Pos 4	13495050	27002:001:0168 79 Upa-Leisi tee Transpordimaa	24



-  IKÕ seadmise ala
-  Kinnistute piirid
-  Projekteeritud 10 kV maakaabelliin kaitsetorus 750 N
-  Maakaabli paigaldus kinniselt puurimistorus
-  Projekteeritud kaablikaitse reservtoru
-  Projekteeritud maakaabli pikkus 12m

Töö nimetus:	Pahi, Arsa ja Kiratsi 10 kV fiidrite ümberehitus Upa - Saue-Putla k., Saaremaa	Töö nr. TR1058
Koostaja:	 enersense Leho Jõeäär	Mõõtkava M 1:250
		Leht/formaat 6/ A4
		Kuupäev 28.03.24