


Isikliku kasutusõiguse seadmise ala plaan  
 13182 Jaama-Kuningaküla tee km 0,34-0,35  
 Jaama küla, Alutaguse vald, Ida-Viru maakond  
 22901:008:0149, reg.osa nr 7422750  
 M 1:500

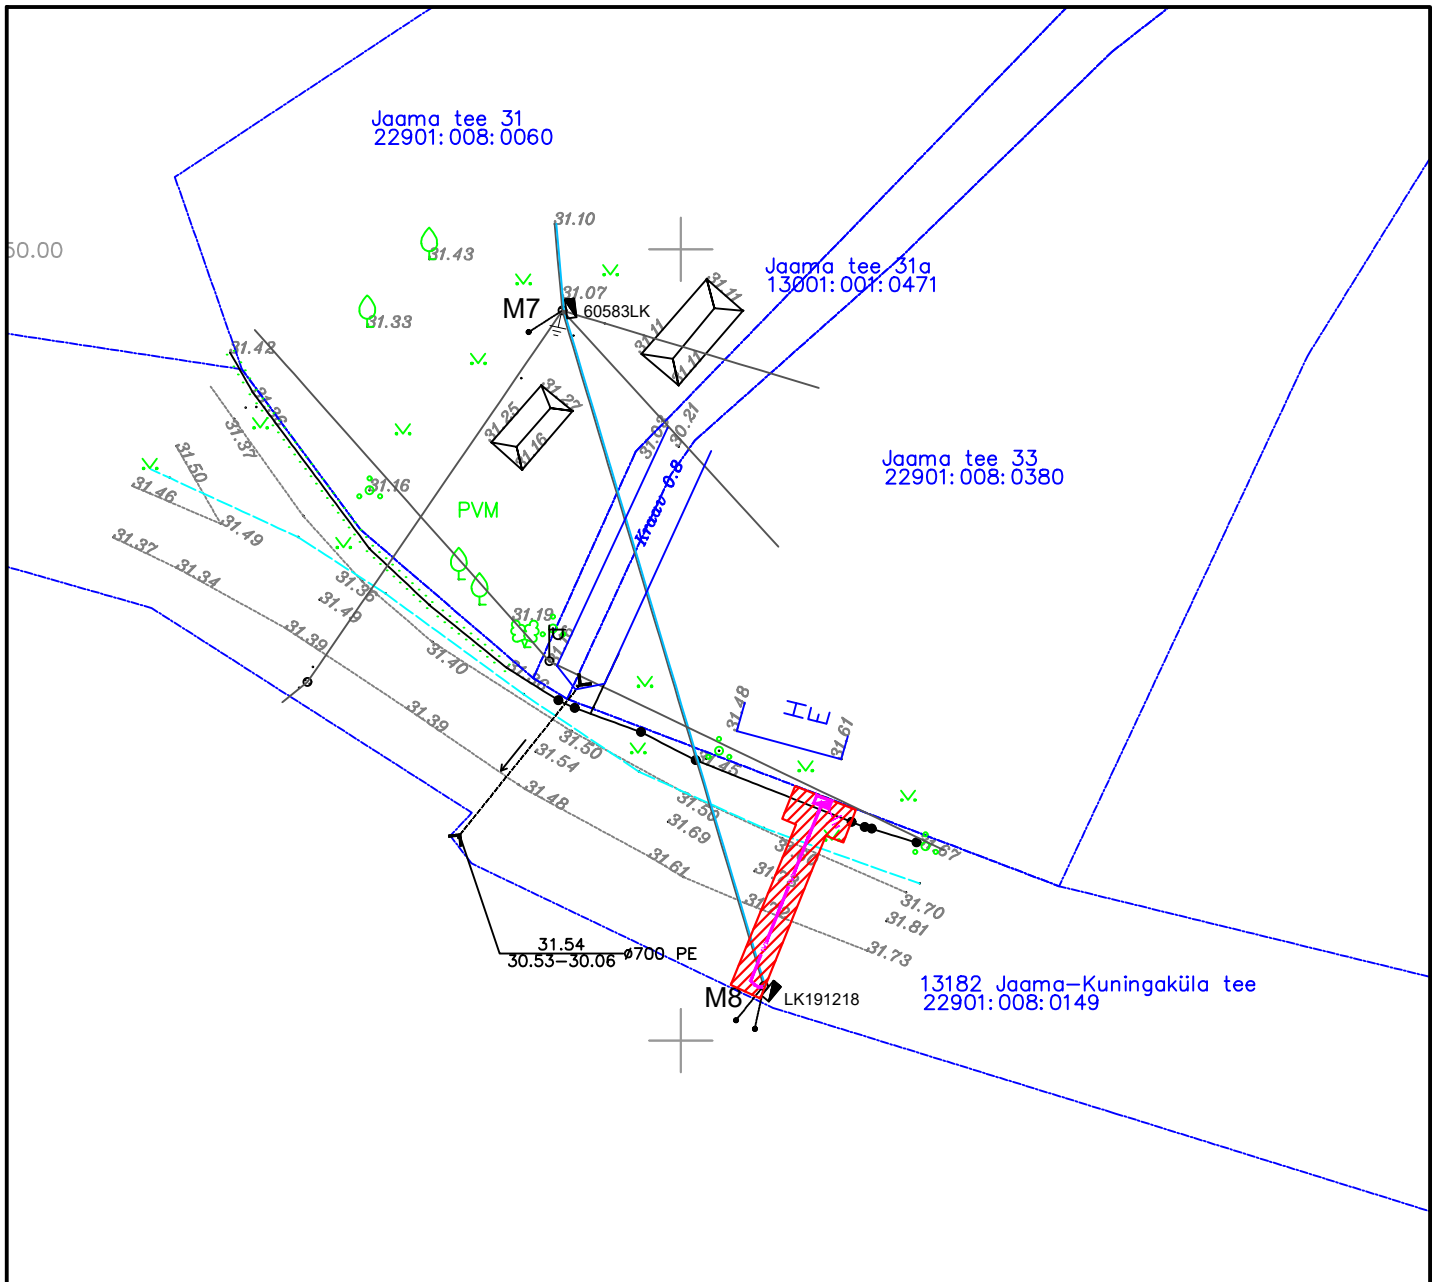

Nr	IKÕ ala Pos nr	Kinnistu registriosa nr	Katastriüksuse tunnus, nimi Ja sihtotstarve	Asukoht riigitee suhtes Nr ja nimi	Ala pindala m <sup>2</sup>
1	1	7422750	22901:008:0149 13182 Jaama-Kuningaküla tee transpordimaa	13182 Jaama-Kuningaküla tee km 0,35	32

TINGMÄRGID

- IVI — IVI — projekteeritav elektri maakaabelliin
- projekteeritav liitumiskilp
- katastriüksuse piir
- isikliku kasutusõiguse seadmise ala 32 m<sup>2</sup>