


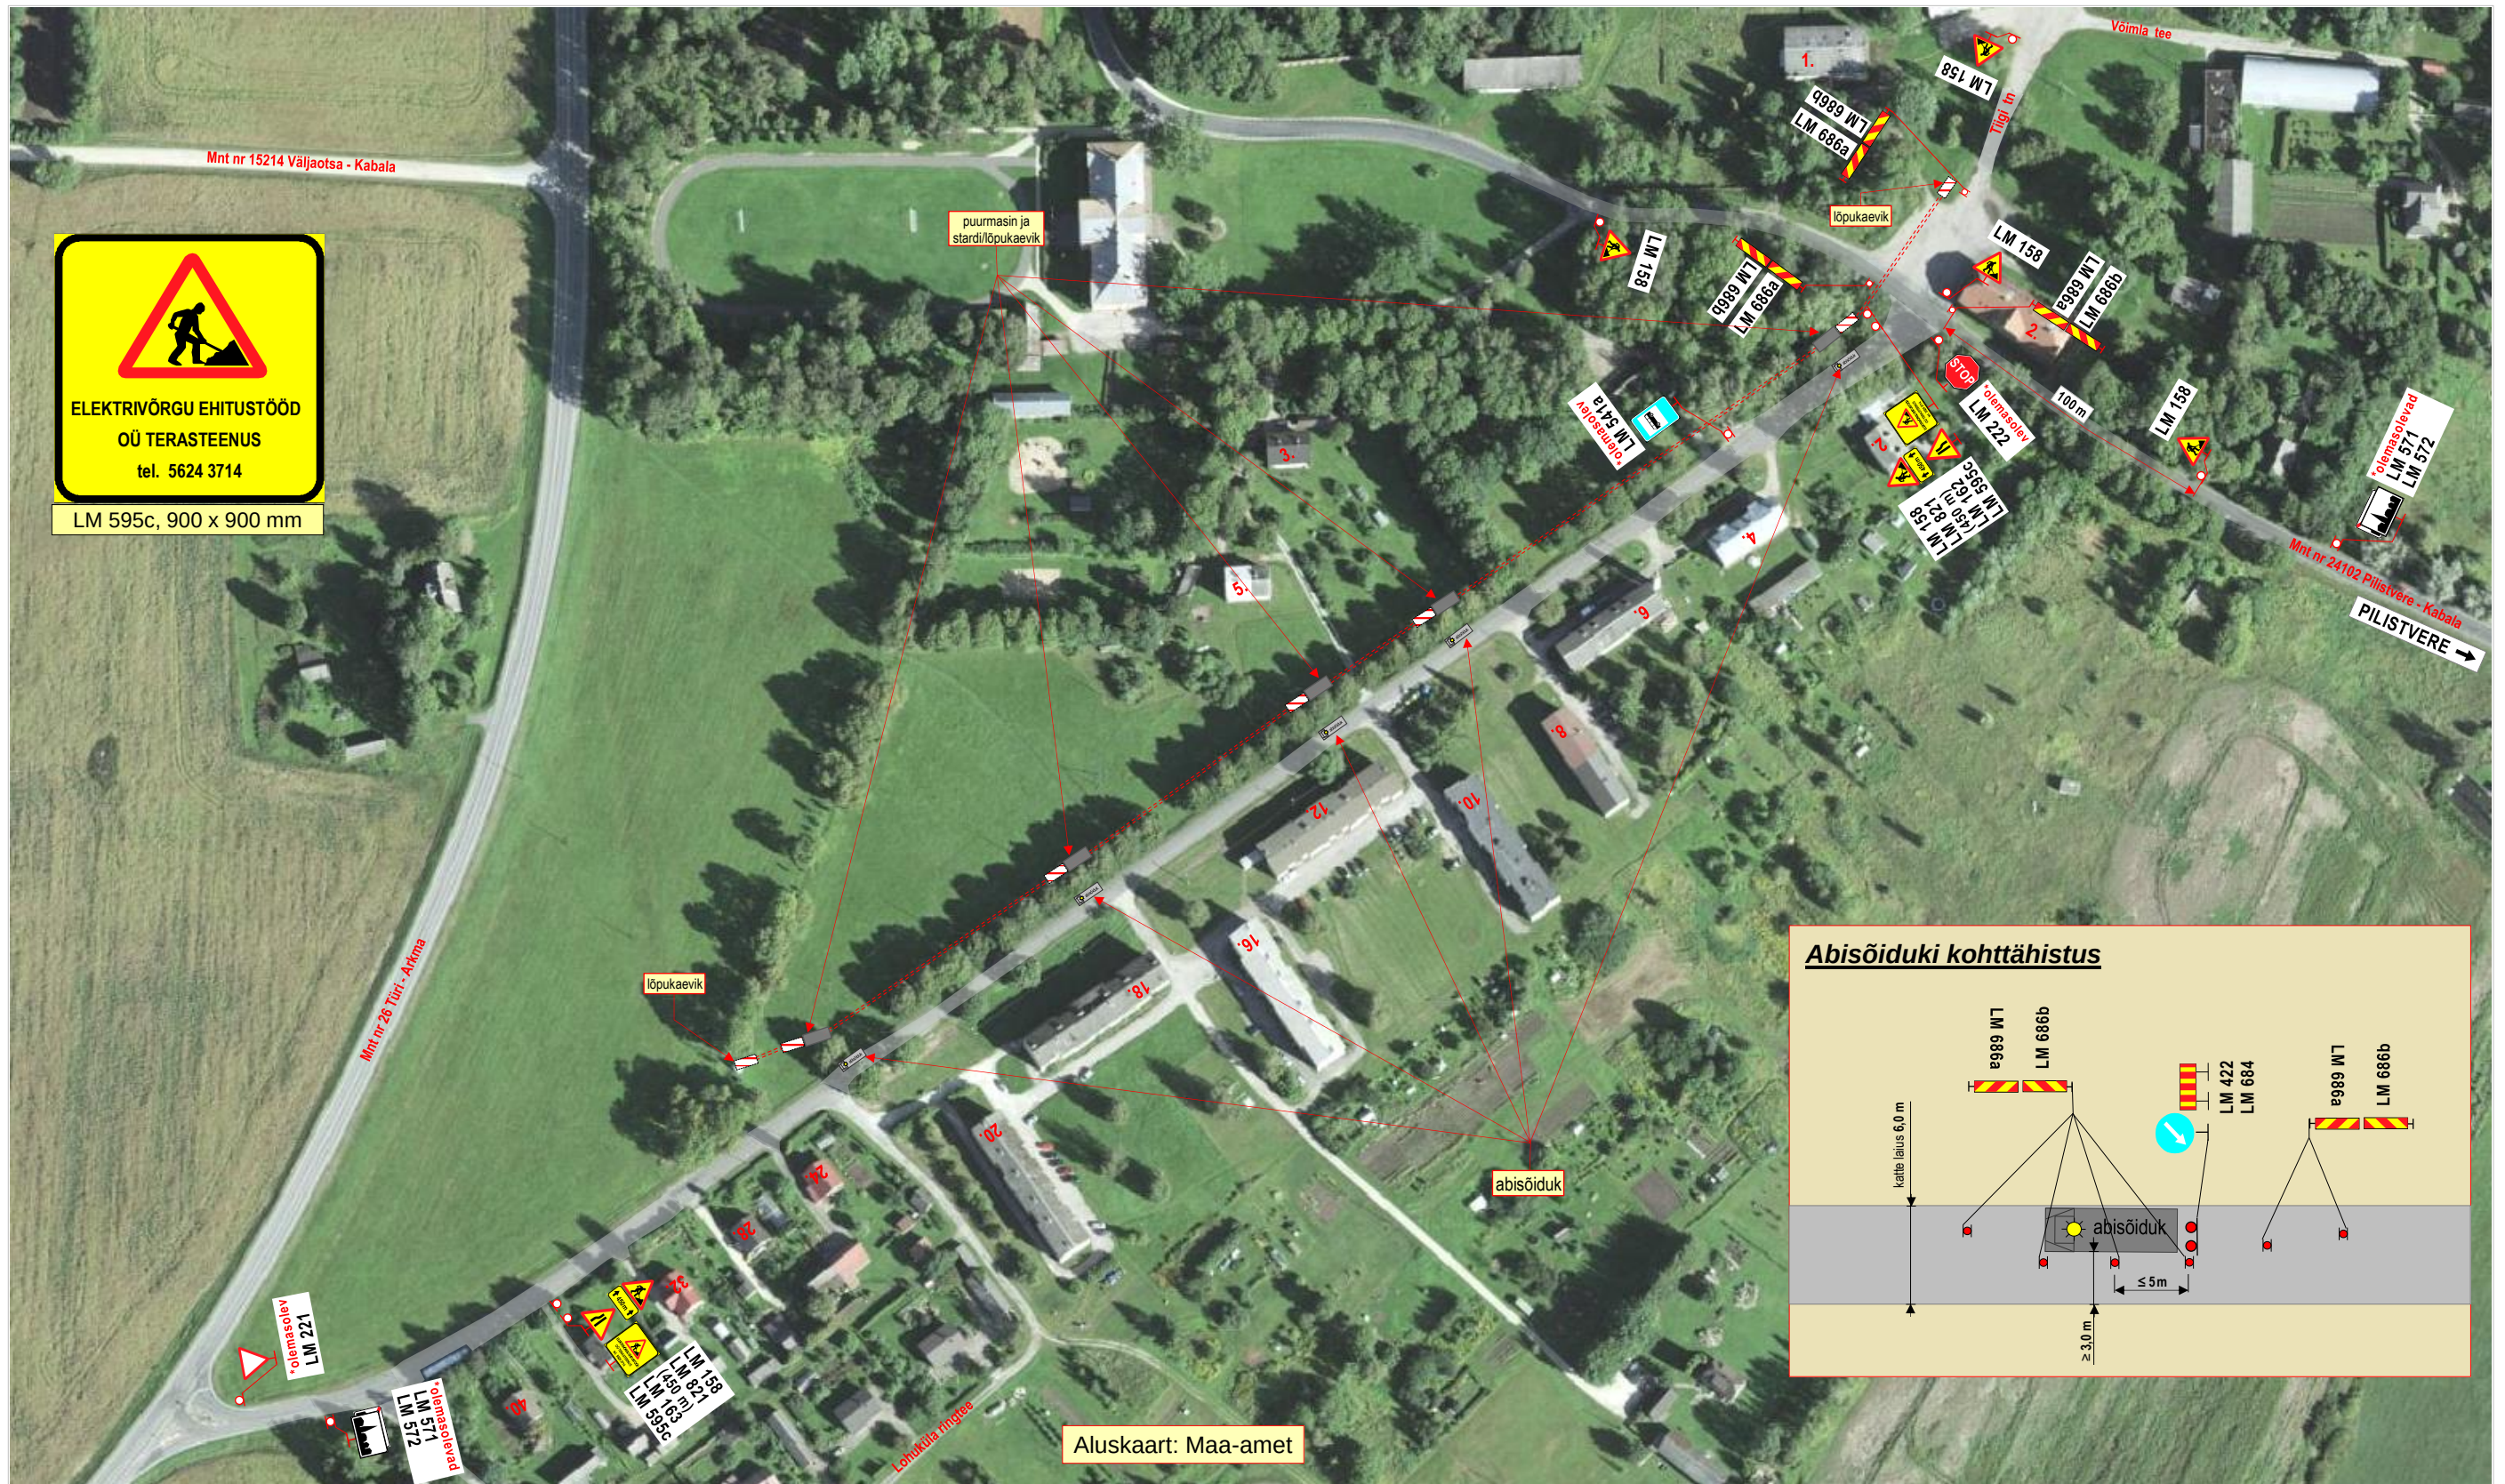

Märkused:

1. Teostatavad tööd: **keskpinge maakaabli paigaldamine tee kaitsevöönis, väljaspool sõiduteed.**
2. Puurmasin, stardi- ja lõpukaevikud asuvad tee kaitsevöödis, väljaspool sõiduteed.
3. Töödel kasutatav abisõiduk asub teepeenral ja osaliselt sõiduteel.
Sõidukitele tagatakse **vähemalt 3,0 m** laiune möödasõiduvõimalus abisõidukist.
4. Tööde ala asub liiklusemärgi **LM 571 „Asula“** mõjualas.
5. Kasutada **II- suurusgrupi** liiklusemäärke.
6. Tööde tegemist ja liikluspiirangutest teavitada liiklusjuhtimiskeskust (e-mail: [tmc@transpordiamet](mailto:tmc@transpordiamet.ee)) või Transpordiametit **Tark Tee** liikluspiirangute iseteeninduskeskkonnas.
Teavitust saata **vähemalt 24 tundi** enne piirangu kehtestamist või tööde alustamist.
7. Joonisel toodud ajutiste liikluskorraldusvahendite paigaldamisel, liikluse korraldamisel ja tööde teostamisel lähtuda majandus- ja taristuministri 13.07.2018 määrusest nr 43 "Nõuded ajutisele liikluskorraldusele".

OÜ STOPP

Sepa 17 c, Tartu 51013
tel: 50 14 029
e-mail: stoppoy@gmail.com
MTR nr: **ELK000059**
vastutav isik: Sulev Sannik
kutsetunnistus nr **180686**



Koostas: M. Loost

Töid teostab:

Tööde algus:

Ohutute liiklustingimuste tagamise eest tööpiirkonnas vastutab:

tel: + 372 5624 3714	kuup:	allkiri:
-----------------------------	--------------	-----------------

tel: + 372 5624 3714

kuup:

allkiri:

LIIKLUSKORRALDUSE PROJEKT

Tööde teostamise koht:

maantee nr 15105 Kabala tee, km-d: 0,23 - 0,70, Kabala küla,
Türi vald, Järva maakond.

