


Lõige 1-1  
11395 Laulasmaa-Lohusalu tee  
(29501:001:0219)  
km 3.58

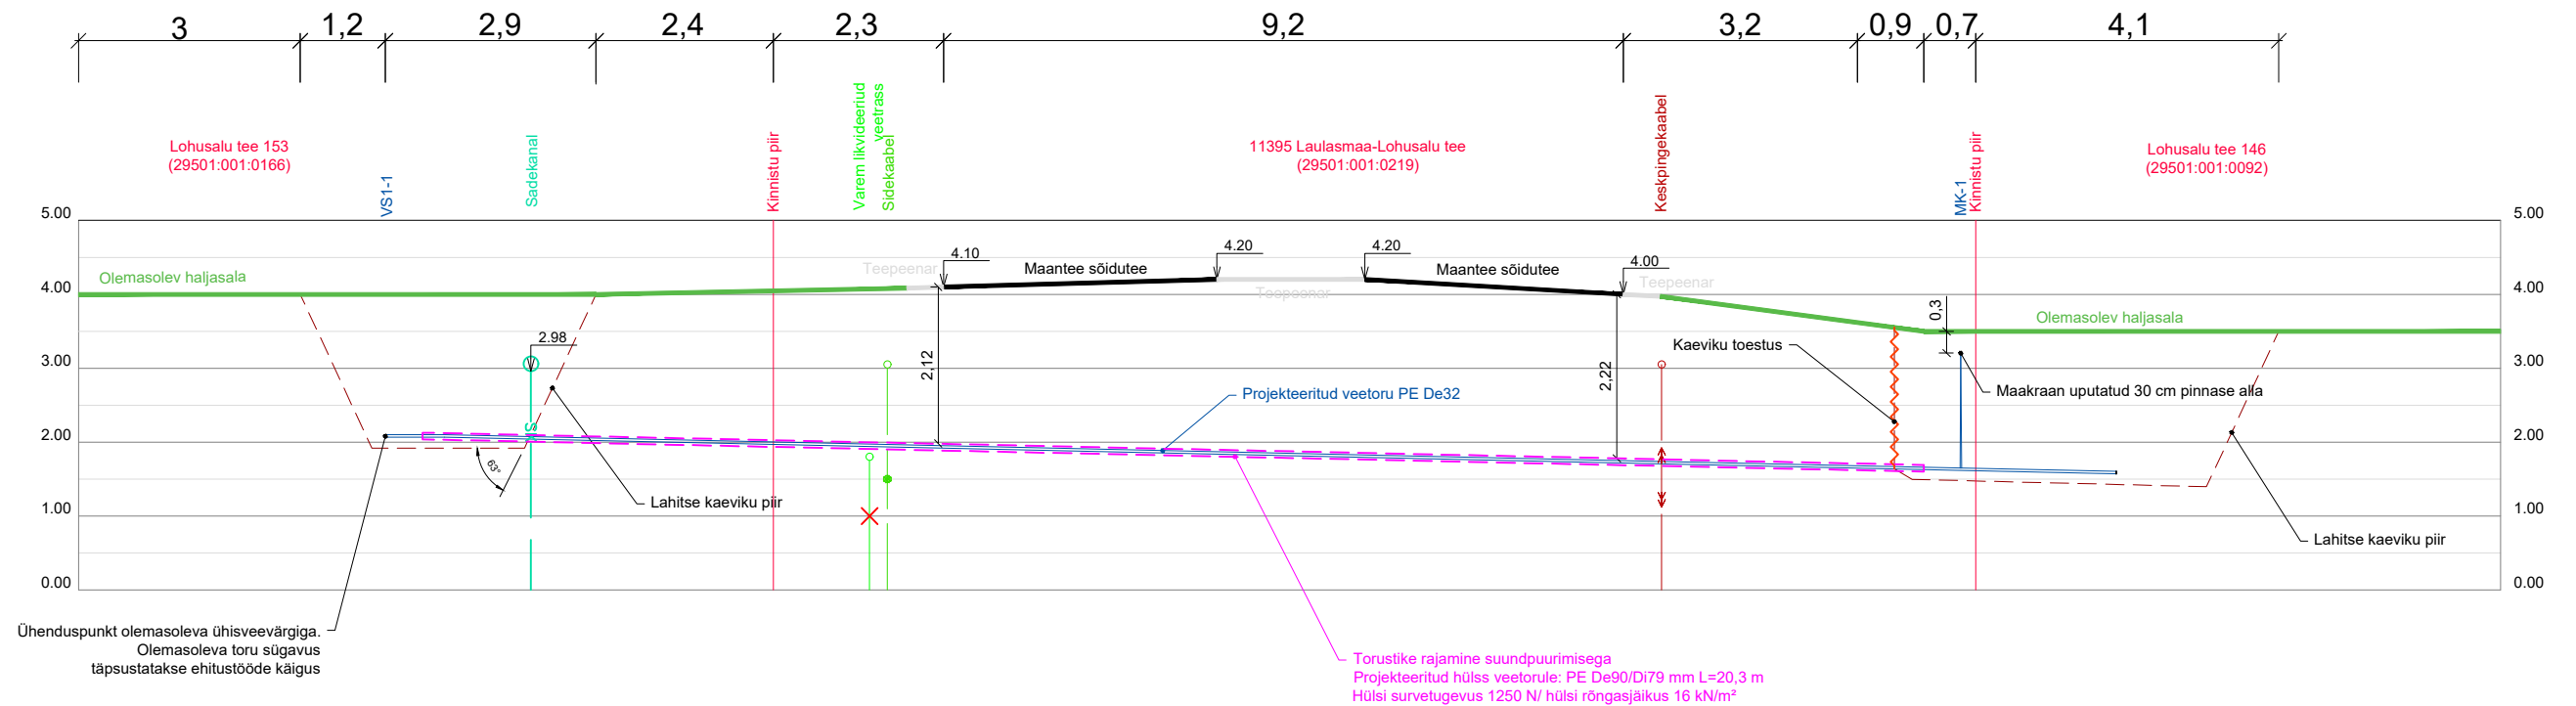

v02	Maakraan MK-1 viidud teise asukohta.	02.04.2024
Muudatuse nr	Muudatuse kirjeldus	Kuupäev
 <p>AQUARE OÜ Reg.nr. 14785938 Mustamäe tee 6b Tallinn, Harjumaa Tel +372 666 1939 aquare@aquare.ee</p>		<p>Tellija: Vensen AS</p> <p>Töö nimetus: Lohusalu tee 146 veetorustiku liitumispunkti projekteerimine</p>
<p>Koostas: Irina Moseitšuk</p> <p>Vastutav pädev isik: Marko Raid</p>		<p>Joonise nimetus: Lõige 1-1</p>
<p>Lähtefaili nimetus: AQ23175_PP_v03_Lohusalu146-VKV.dwg</p>		<p>Objekti aadress: Lohusalu küla, Lääne-Harju vald, Harju maakond</p>
Projekti koostamise kuupäev: 13.12.2023	Väljatrükkimise kuupäev: 02.04.2024	<p>Töö nr: AQ23175</p> <p>Stadium: PP</p> <p>Joonise nr: VKV-7-01</p> <p>Mõõtkava: 1:100</p>