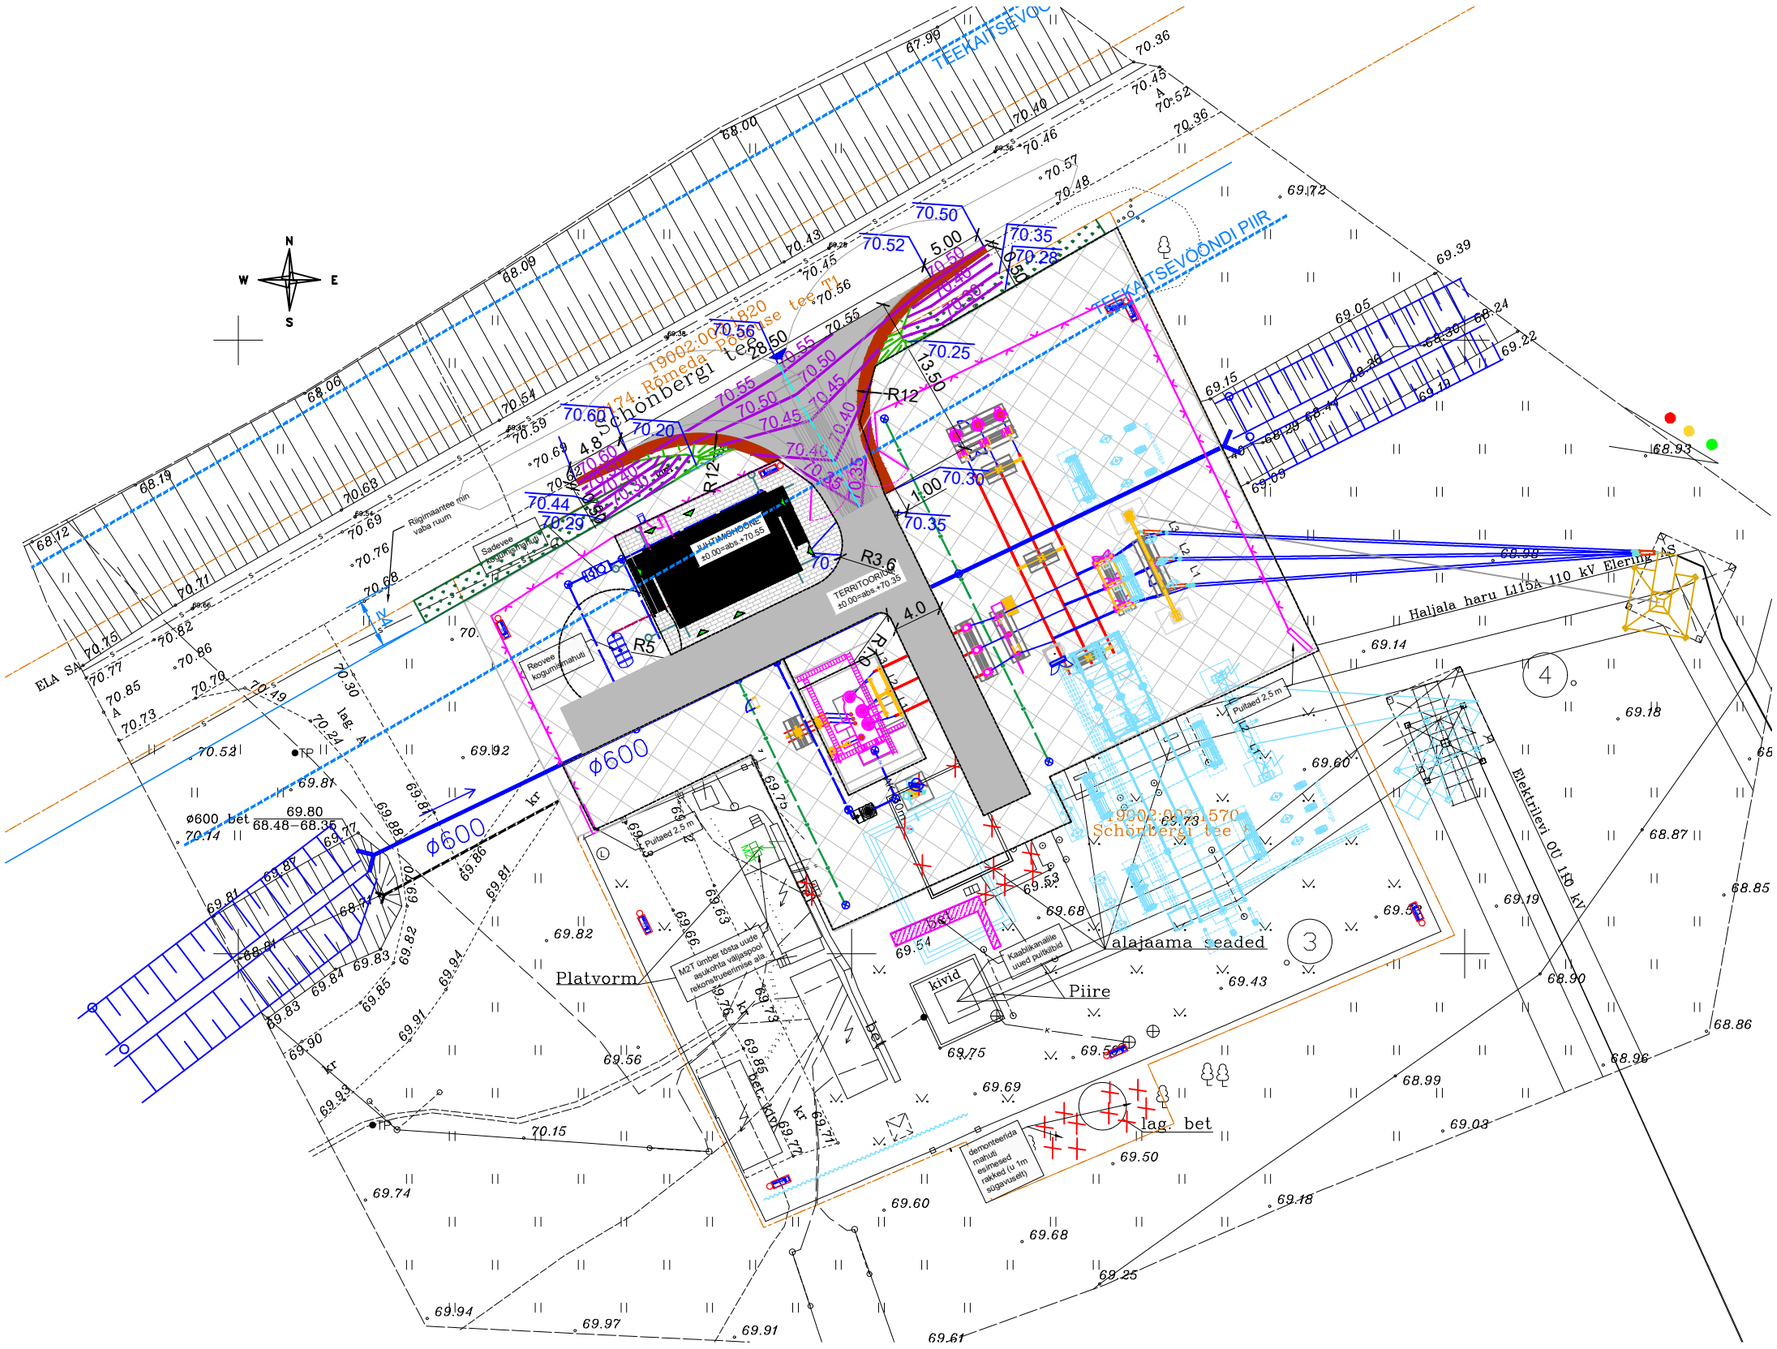

TINGMÄRGID JA VÄRVIKOODIDE SELGITUSED:

- – Katastriüksuse piir
- – Projekteeritud juhtimishoone
- – Sissepääsud hoonesse
- – Juurdepääs kinnistule
- – Projekteeritud killustikkattega plats
- – Projekteeritud asfaltkattega teed
- – Projekteeritud sillutiskivi
- – Projekteeritud/taastatud haljastus ala
- – Projekteeritud seadmete vundamendid
- – Projekteeritud seadmed
- – Projekteeritud lattid, juhtmed
- – Projekteeritud metallkonstruktsioonid
- – Perspektiivsed seadmed ja rajatised
- 1PP2S – Seadme operatiivtähis
- – Projekteeritud piirdeaed
- SK1 – Projekteeritud sadevee kanalisatsioon
- K1 – Projekteeritud reovee kanalisatsioon
- – Projekteeritud drenaažitrassid
- OK – Perspektiivsed trassid
- – Olemasolev elektri õhuliin
- ZZ – Projekteeritud kaamera asukohad
- – Lammutatavad rajatised, seadmed

MÄRKUSED:

1. KOORDINAADID L-EST`97 SÜSTEEMIS, KÕRGUSED EH2000 SÜSTEEMIS.
2. HOONE SUHTELINE KÕRGUS ±0.00=ABS.+70.55. ALAJAAMA JAOTLAOSA TERRITOORIUMI JA HOONE ÜMBRUS MAAPINNA KÕRGUS +70.35.
3. GEODEETILISE ALUSPLAANINA KASUTATUD GEODEESIA24 OÜ TÖÖD NR 8955-24 "HALJALA 110-10 KV ALAJAAMA TOPO-GEODEETILINE UURING", MÄRTS 2024
4. KAABLIKANALISATSIOONI TORUDE LÄBIMÕÕDUD JA HULK VT. ELEKTRIOSA PROJEKT
5. ALUSPLAANINA KASUTATUD TRANSPORDIAMETIGA KOOSKÕLASTATUD PÕHIPROJEKT "HALJALA 110kV ALAJAAMA RIIGITEEGA 17174 KM. 11,803 RISTUMISEKOHT", TÖÖ NR 050125, KOOSTATUD KLOTOID OÜ POOLT

HOONE NURGAPUNKTIDE KOORDINAADID

NURGAD	KOORDINAADID	
	X	Y
1	6590437,30	629042,96
2	6590481,29	629045,99
3	6590476,54	629036,02
4	6590482,87	629033,00

TEHNILISED ANDMED:

1.	KINNISTU PINDALA	3876 m²
2.	SIHTOTSTARVE - TOOTMISMAA	100%
3.	PROJEKTEERITUD HOONE EHITUSALUNE PIND	78 m²
4.	RAJATAV KILLUSTIKKATTEGA ALA	1545 m²
5.	RAJATAV ASFALTKATTEGA TEE	366 m²
6.	RAJATAV HOONE SILLUTIS ALA	92 m²
6.	RAJATAV HALJASTUSEGA ALA	153 m²
7.	RAJATAV PIIRDEAED	115 m
8.	KINNISTUL OLEMASOLEV RAJATIS EHR KOOD	220578071

v03	Täpsustatud riigiteega liitumise lahendust	S. Jakunin	05.03.2025
Muudatus	Muudatuse kirjeldus	Projekteeris	M. Kuupäev

INNOSAN OÜ

InnoSan OÜ
MTR: EEP004502
TEL: +372 56905014
EMAIL: jakuninsander@gmail.com

OBJEKTI NIMETUS: Haljala 110kV alajaam

OBJEKTI AADRESS: Schönbergi tee 8, Haljala alevik, Haljala vald, Lääne-Virumaa

TELLIJA: AS Connecto Eesti

JOONESTAS: S. Jakunin

PROJEKTEERIS: S. Jakunin

VASTUTAV: S. Jakunin

JOONISE NIMETUS: Asendiplaan

JOONISE NR:	STAADIUM:	TÖÖ NR:	KUUPÄEV:	FORMAAT:	MÕÕTKAVA:
AS-4-01	EP	2414	03.01.2025	A3	1:500