


Joonis: 3

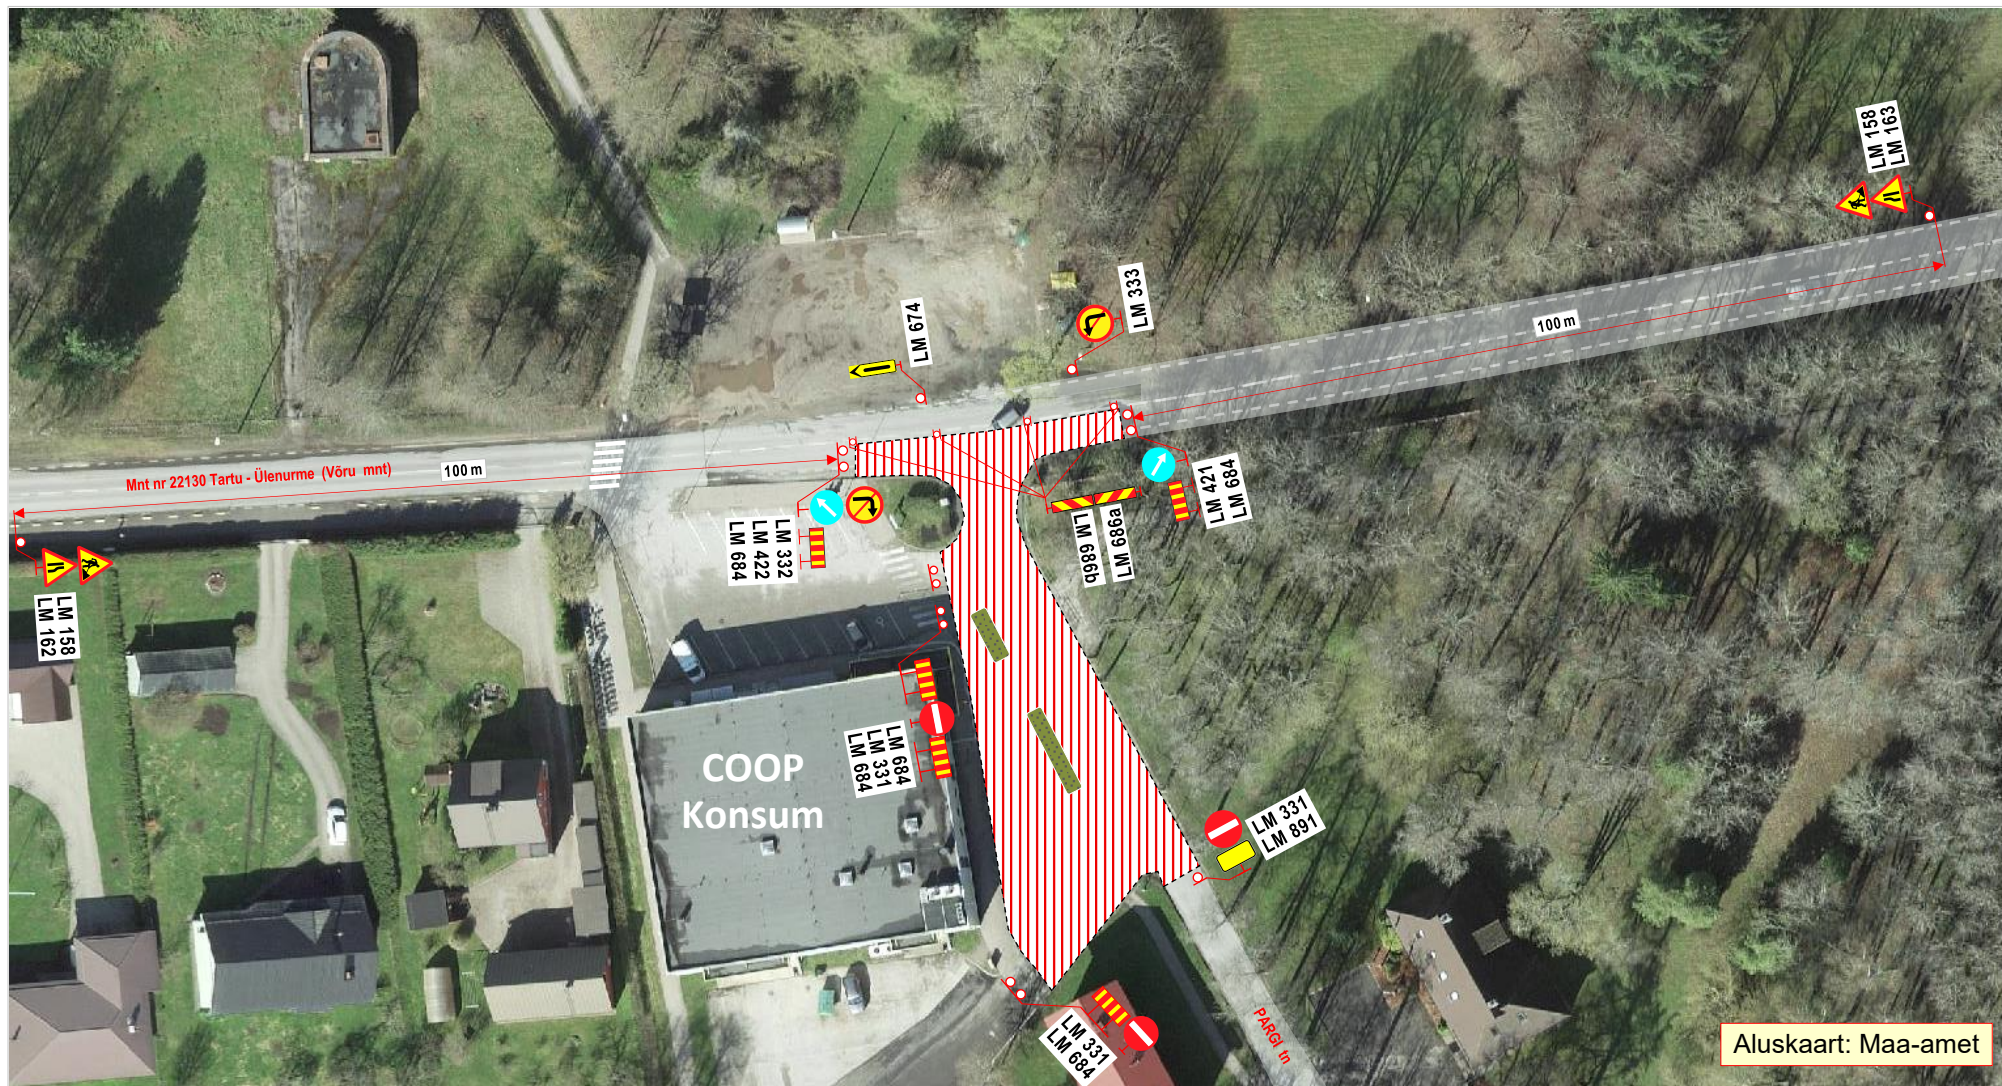

Märkused:

- Teostatavad tööd: **teekatte taastamistööd**.
- Tööde teostamiseks suletakse sõidukite läbivale liiklusele Pargi tn, lõigus: Heki tn - Võru mnt ja osaliselt Võru mnt. Sõidukitele tagada Võru mnt-l **vähemalt 3,0 m** laiune möödasõiduvõimalus tööde alast.
- Liiklusemärgil **LM 891** kirje: „Välja arvatud ehitaja loal“.
- Joonisel toodud ajutiste liikluskorraldusvahendite paigaldamisel, liikluse korraldamisel ja tööde teostamisel lähtuda majandus- ja taristuministri 13.07.2018 määrusest nr 43 "Nõuded ajutisele liikluskorraldusele".

OÜ STOPP

Sepa 17 c, Tartu 51013
tel: 50 14 029
e-mail: stoppoy@gmail.com
MTR nr: **ELK0000059**
vastutav isik: Sulev Sannik
kutsetunnistus nr **180686**



Koostas: M. Loost

Töid teostab:

LIIKLUSKORRALDUSE PROJEKT

Tööde teostamise koht: Pargi tn, lõigul: Heki tn – Võru mnt, Pargi tn ja Võru mnt ristmiku piirkond, COOP Konsumi parkla, Ülenurme alevik, Kambja vald, Tartu maakond.

WESICO PROJECT OÜ Vasara 50 Tartu 50113.

Tööde algus: .25.a. **Tööde lõpp:** .25.a.

Ohutute liiklustingimuste tagamise eest tööpiirkonnas vastutab: RAIGO RAMMUL

tel: +372 5553 1335

kuup:

allkiri: