


ISIKLIKU KASUTUSÕIGUSEGA KOORMATAVA ALA PLAAN
 39 Tartu-Jõgeva-Aravete tee, Erala küla, Tartu vald, Tartu maakond
 Katastriüksuse nr: 79401:005:0039, Registriosa: 2996350

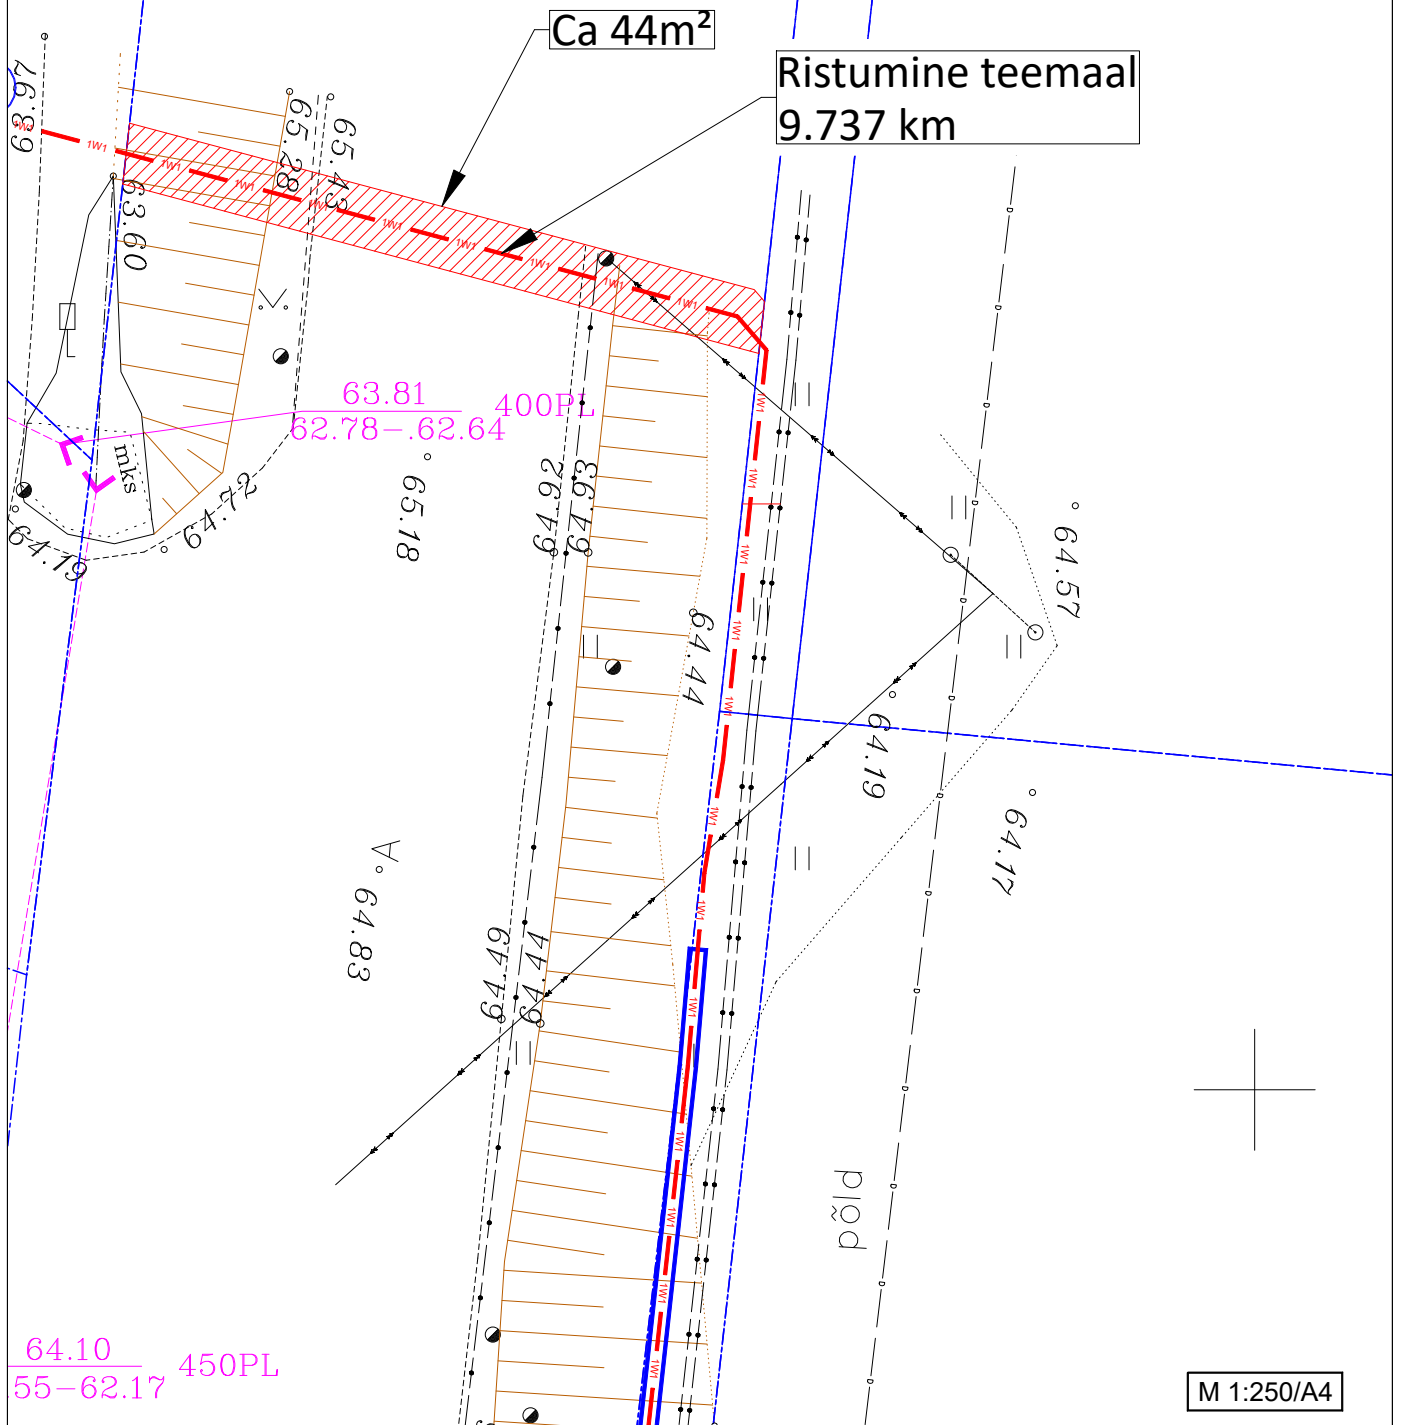

TINGMÄRGID

- 1W1 — Projekteeritud 0,4kV maakaabel
- - - Katastriüksuse piir
- Isikliku kasutusõiguse seadmise ala

- 1) Kaitsevöönd maakaabelliini korral on 1 m kaablist.
- 2) Isikliku kasutusõiguse seadmise ala suurus on ca. 44 m².

Koostas: Roland Mölder
 ENERSENSE AS projekteerija