GAASITORUSTIKU PIKIPROFIIL

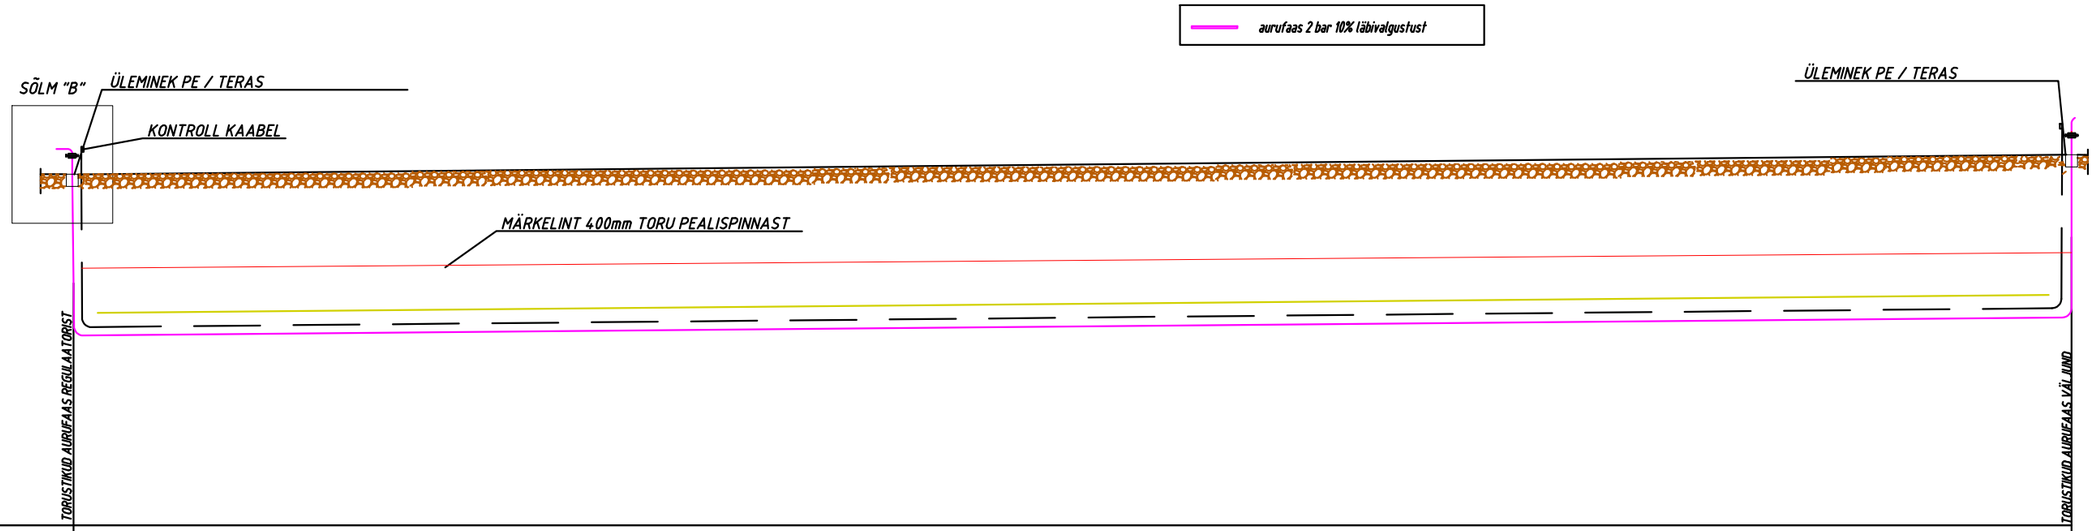

MAAPINNA KÕRGUSMÄRK		Koha järgi
TORU PEALISPINNA KÕRGUSMÄRK		Koha järgi
TORUSTIKU PAIGALDAMISSÜGAVUS m	1,80	1,80
KALLE i / VAHEKAUGUS m		Koha järgi
VAHEKAUGUSED m		4,50m
TORU MATERJAL JA LÄBIMÕÕT m		TORU PE D90
TORUSTIKU SKEEM		S-1 — S-2

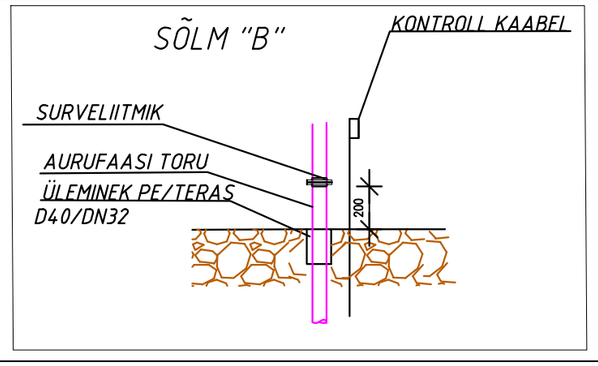

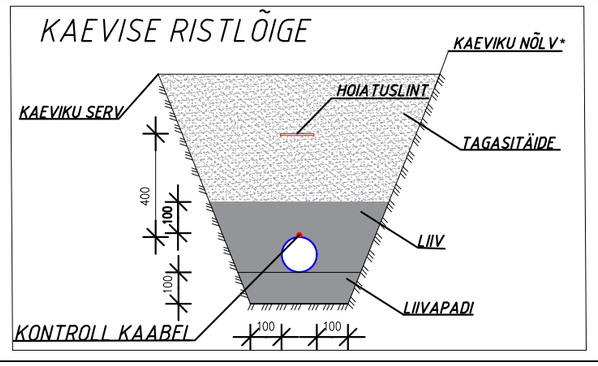

*) Toestamata ehituskaeviku nõlva kalde määrab Töövõtja konkreetsel töölõigusl sõltuvalt tööde ehitamise ajal valitsevatest ehitustingimustest. Toestamise vajaduse määrab Töövõtja. Tööde teostamisel jälgida ohutusnõuded.

VEDELGAAS		Tehnoloogiline projekt	152_TN_GV-6-01
Vastutav spetsialist:	S. Tabo	Aaspere Agro OÜ vedelgaasimahuti paigaldis	
Pädevused:	KGS2971-17		
	SSS1016-17		
Joonestas:	M.Lindmets	Lääne-Virumaa, Haljala vald, Kärmu küla, Tööstuse KÜ	
Kuupäev:	02.04.2019	B-kat maaaluse torustiku pikiprofiil	Joonis 1