TINGMÄRGID ASENDIPLAANIDEL:

1W1 1W1 1W1 — Projekteeritud 0,4 kV kaablitrass kaitsetorus

Paigaldus kinnisel meetodil

Katastriüksuse piir

Projekteeritud maanduskontuur

Demontaaž

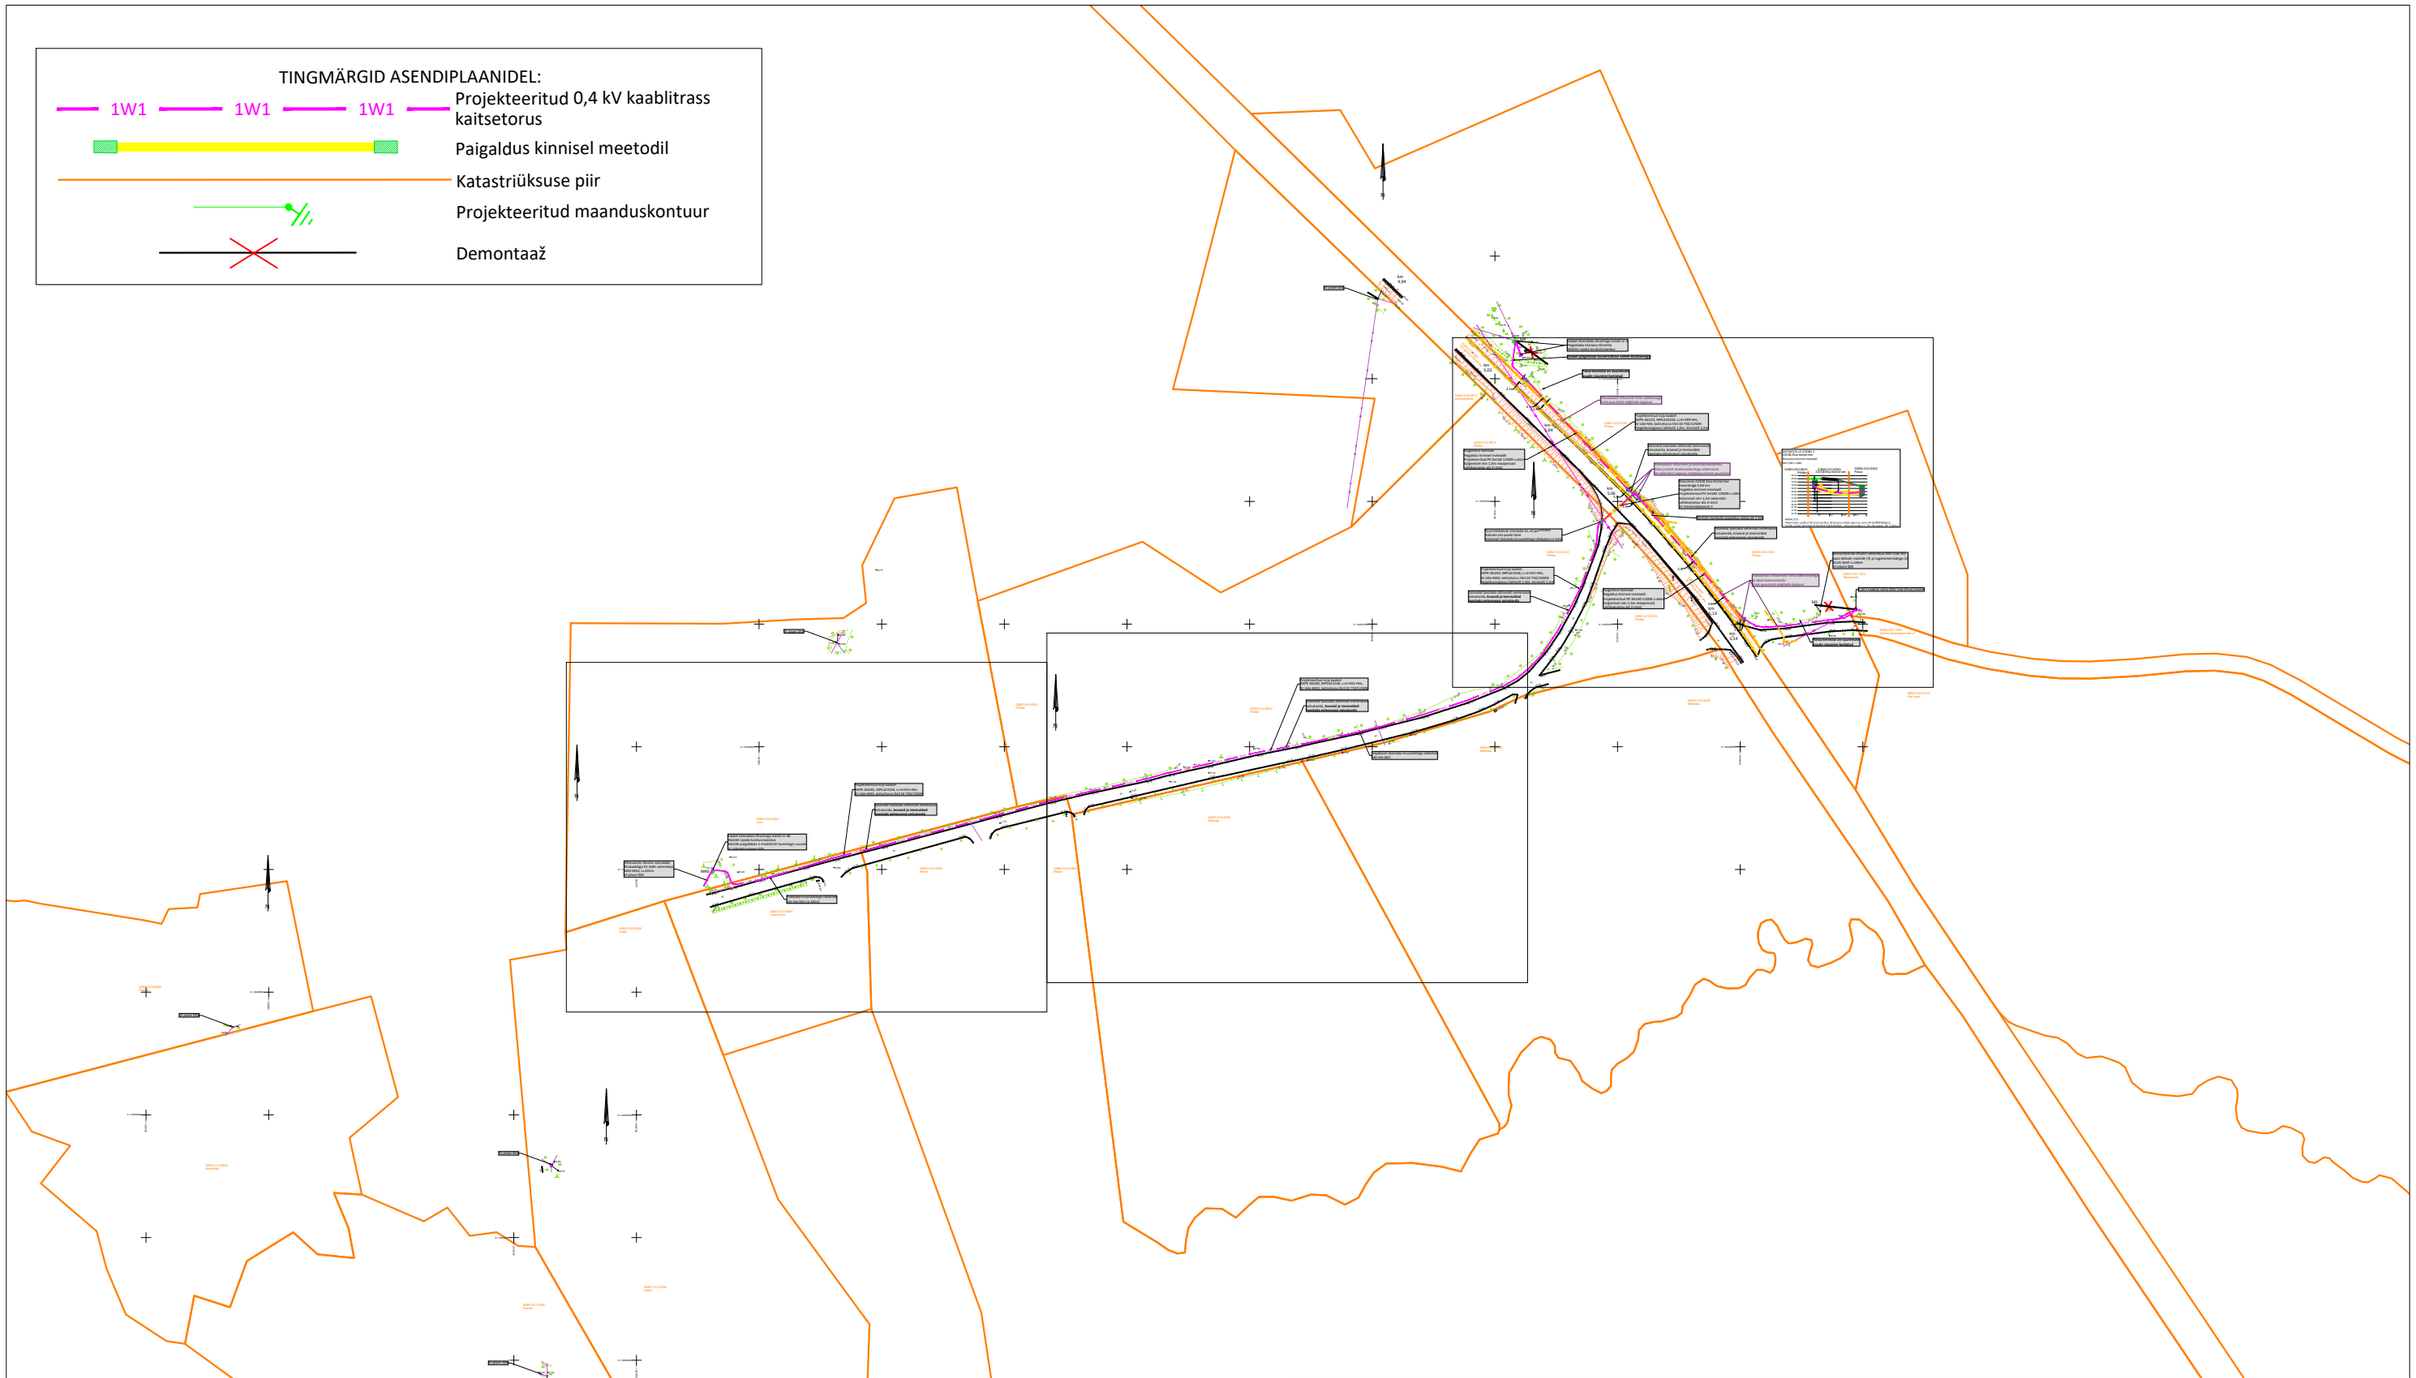

Geodeesia info

11554G Kooskõlastuste tabel

Nr	Tehnovõrgu liik	Tehnovõrgu omanik	Kooskõlastaja	Kooskõlastuse number	Kuupäev
1	Elekter	Elektrilevi OÜ	Uli Roosipuu	VAH-124647	05.03.2024
2	Side	Telia Eesti AS	Margus Kukk	38790818	08.04.2024

Koostas: Alvar Kasak
16.04.2024

MÄRKUSED:
Kõrgused EH2000 süsteemis
Koordinaadid L-EST97 süsteemis
Plaanil kajastatud piirid Maa-ameti andmete põhjal (kehtivad "PIIR" esitatud piirijoonte asukohad on informatiivsed)

Töö nr. 11554G		Objekt: AJ Ude F2 rekonstrueerimine		koostatud: 27.03.2024	
Objekti aadress		Mõõtkava 1:500	Leht 1	Lehti 1	fail: 11554G Joonis
Koostas	A.Kasak	Joonis: Geodeetiline alusplaan			
Kontrollis	M.Sepp				

Kirjanurk
EEG000316; 686 MA-k
TEL003987
Hiievälja tee 20 Oru küla
Kose vald Harju maakond
tel: +37253739196

Märkused:

1. Projekt on teostatud digitaliseeritud alusplaanile vastavalt Elektrilevi OÜ poolt väljastatud projekteerimisülesandele nr IP6946.
2. Kaablite ja elektriseadmete paigaldamisel järgida kehtivates normdokumentides sätestatut ja valmistajatehase nõudeid. Normdokumentide nimekirja vt. seletuskirjast.
3. Enne ehitustööde algust tuleb projekteeritud kaablitrassi asukoht looduses maha märkida.
4. Maakaabel paigaldada kogu mahus min 1,0 m sügavusele kaitsetorusse 750N. Ristumisel riigiteega kinnisel meetodil min 1,5m torus 1250N. Arvestada olemasolevate ja perspektiivsete tehnovõrkudega ristumistega. Ristumised teiste kommunikatsioonidega vt. seletuskirjast.
5. Kõik trassid on kooskõlastatud maaomanikega ning teiste kommunikatsioonide valdajatega.

Tellija: Elektrilevi OÜ	enersense	Aadress: Ringtee 63A Õssu küla Kambja vald Tartumaa 61713 Reg nr: 11445550 Telefon: 5676 1280 e-mail: ivo@ovipro.ee	Kuupäev: 12.04.2024 Töö nr: E24-1 Joonise nr: 00Y Mõõtkava: M1:2500/A3
Töö nimetus:	F2:Ude:(Elva) õhuliini nõuetekohaseks viimine. Illi küla, Nõo vald, Tartu maakond. IP6946	Projekteerija: Ivo Rohula 56761280	
Joonise nimetus:	Üldasendiplaan	Kontrollija: Siim Holtsmann	