
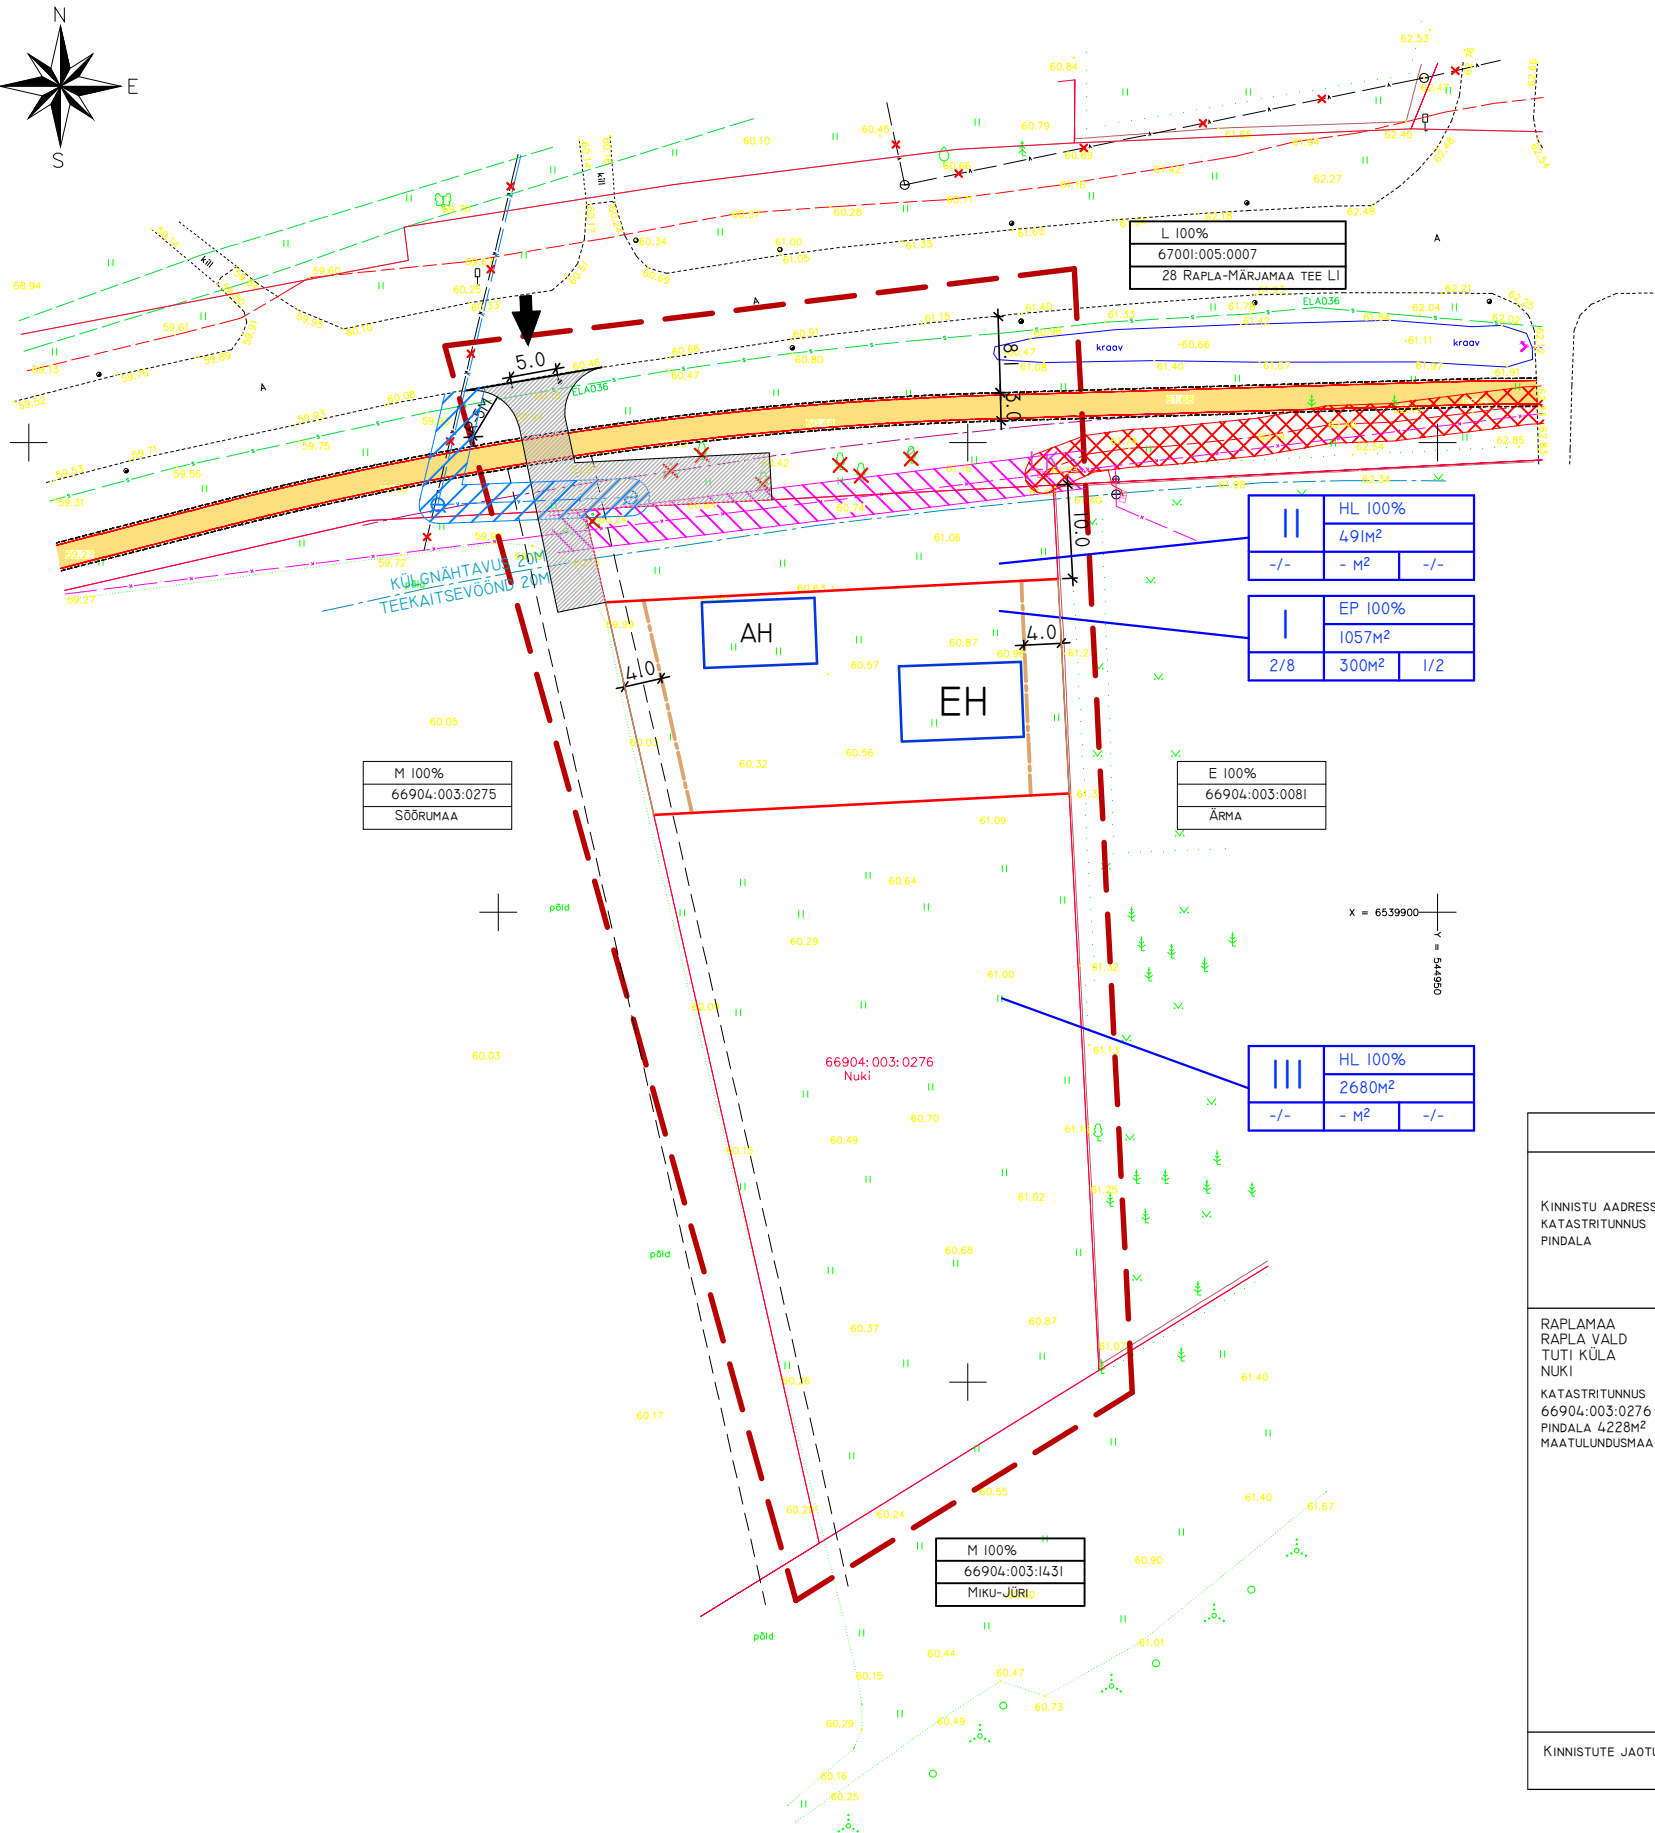


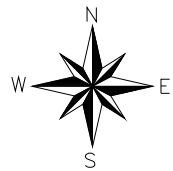

- OLEMASOLEVAD KINNISTUPIIRID
PLANEERINGUALA
OLEMASOLEV TEE
OLEMASOLEV ELEKTRI MAAKAABEL
OLEMASOLEV KINNISTU ELEKTRI LIITUMISKILP
PLANEERITUD UUS KINNISTUPIIR
PLANEERITUD HOONESTUSALA PIIR
VÖIMALIK PERSPEKTIIVNE ALA TEE PIKENDUSEKS
PLANEERITUD ÜHISVEETORUSTIKU KAITSEVÖÖND 2M
OLEMASOLEV ÜHISKANALISATSIOONI KAITSEVÖÖND 2M
OLEMASOLEV ELEKTRI MAAKAABLI KAITSEVÖÖND 2M
PLANEERITUD KINNISTU SISSEÕIDUTEE
PLANEERITUD ELUHOONE (ASUKOHT TINGLIK)
PLANEERITUD ABIHOONE (ASUKOHT TINGLIK)
PLANEERITUD JUURDEPÄÄS KINNISTULE
- K
K
V
V
A
- OLEMASOLEV ÜHISKANALISATSIOON
OLEMASOLEV MITTEKASUTATAV ÜHISKANALISATSIOON
OLEMASOLEV MITTEKASUTATAV ÜHISVEEVARUSTUS
PLANEERITUD ÜHISVEEVARUSTUS
PLANEERITUD KINNISTU VEEVARUSTUSE LIITUMISPUNKT

DETAILPLANEERINGU MAAKASUTUSE SIHTOTSTARBED:

KRUNDI NR VASTAVALT DET.PLANEERINGULE			
I	E 100%		SIHTOTSTARVE
	1057M ²		KINNISTU PINDALA
	2/8	300M ²	I/2
HOONETE ARV KRUNDIL (ELUHOONE/ABIHOONE)			
MAX EHITISEALUNE PIND			
SUURIM KORRUSELISUS/ MAX KÕRGUS			

NAABERKINNISTUD:

E 100%	KATASTRÜKSUSE SIHTOTSTARVE
66904.003.0081	KATASTRÜKSUSE NUMBER
ÄRMA	KATASTRÜKSUSE NIMI

TÄHISED MAAKATASTRI SIHTOTSTARBE JÄRGI:

E - ELAMUMAA
M - MAATULUNDUSMAA
L - TRANSPORDIMAA

TÄHISED DETAILPLANEERINGU SIHTOTSTARBE JÄRGI:

EP - PEREELAMU MAA
HL - LOODUSLIK MAA

EHITUSÕIGUSE TABEL

KINNISTU ADDRESS, KATASTRITUNNUS PINDALA	Pos. NR.	AADDRESS	KINNISTU SUURUS M ²	EHIT. ALUNE PIND M ²	TÄIS- EHIT. %	KRUNDI KASUTAMISE SIHTOTSTARBE JA OSA- KAALU % (DP LÜHIDE KAUPA)	KRUNDI KASUTAMISE SIHTOTSTARBE JA OSA- KAALU % (ÜK LÜHIDE KAUPA)	EHITISTE KASUTAMISE KOOD JA OTSTARVE					KATUSEHARJA SUUND	ERNÕUDED VALISIVIMISTLUSELE	MIN. TULEPÕSIVUS KLAS	HOONE ±0.00	PARKIMINE	NOUDED PIRDEAIALE	SERVITUUDID
RAPLAMAA RAPLA VALD TUTI KÜLA NUKI KATASTRITUNNUS 66904.003.0276 PINDALA 4228M ² MAATULUNDUSMAA 100%	I	NUKI	1057	300	28	EP 100%	E 100%	IIII01 ÜKSİKELAMU 12744 ELAMU, KOOLI VMS ABIHOONE	I/2	8/5	2/I	20°-45°	PARALLEELNE VÕI RISTI TÄNAVAHAAGA	PUT, KROHV, KIVI, VINISTLUSPLAADID, PROFILLEK, KLAS	TP3	100...450MM MAAPINNAST	PARKIMINE ANULIT KINNISTUSISENE, PARKIMISKOHTADE ARV VÄHEMALT 3	TÄNAVAPOOLNE PIRDEAIALE: VÕRKAED KOOS HEKIGA, PUTPIIRE, LUBATUD KOMBINATSIOONID. NAABRITPOOLNE PIRDEAIALE: VÕRKAED, HEK, PUTPIIRE, LUBATUD KOMBINATSIOONID. PIRDEAIA LUBATUD KÕRGUS 1,2...1,5M	
	II	NUKA	491			HL 100%	M 100%												
	III	NUKU	2680			HL 100%	M 100%												

KINNISTUTE JAOTUSE % SIHTOTSTARBE JÄRGI: EP (PEREELAMU MAA) - 25% HL (LOODUSLIK MAA) - 75%

MERENO EHITUS OÜ

REG.NR. 12783480
VÕSA 33-16, RAPLA
TEL. 918 9987
MERENOEHITUS@GMAIL.COM
MTR EEP004179

PROJEKTJUHAT: TAIVI TUISK

OBJEKTI NIMETUS JA AADDRESS

NUKI KINNISTU DETAILPLANEERING
66904.003.0276

NUKI, TUTI KÜLA, RAPLA VALD, RAPLAMAA

JOONISE NR.
DP-3

STAAJUM
EP

MÕÖTKAVA
1:500

TÖÖ NR.
DP003

KULUAEV
2020

TEHNILINE TEOSTUS

T.TUISK

PROJEKTEERIJAJ

J.TRUISA

VASTUTAV SPETSIALIST

J.TRUISA

JOONISE NIMI

TEHNOVÕRGUD

TELLUJA

VERNER ARRO, 514 3257
VERKS@HOTMAIL.COM