Ristumine 24184 Ahimäe-Pahuvere tee km 5,48 teega

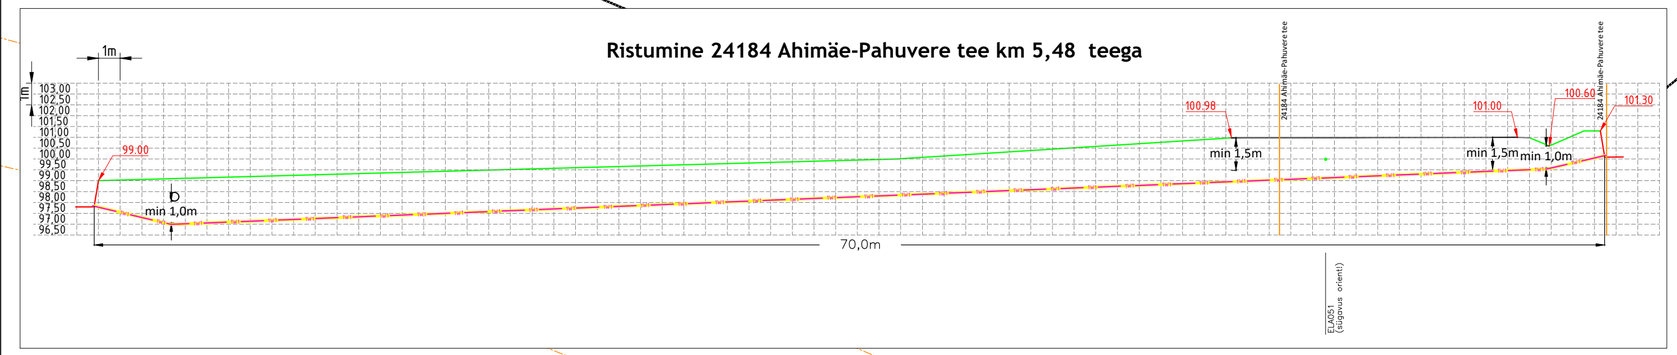

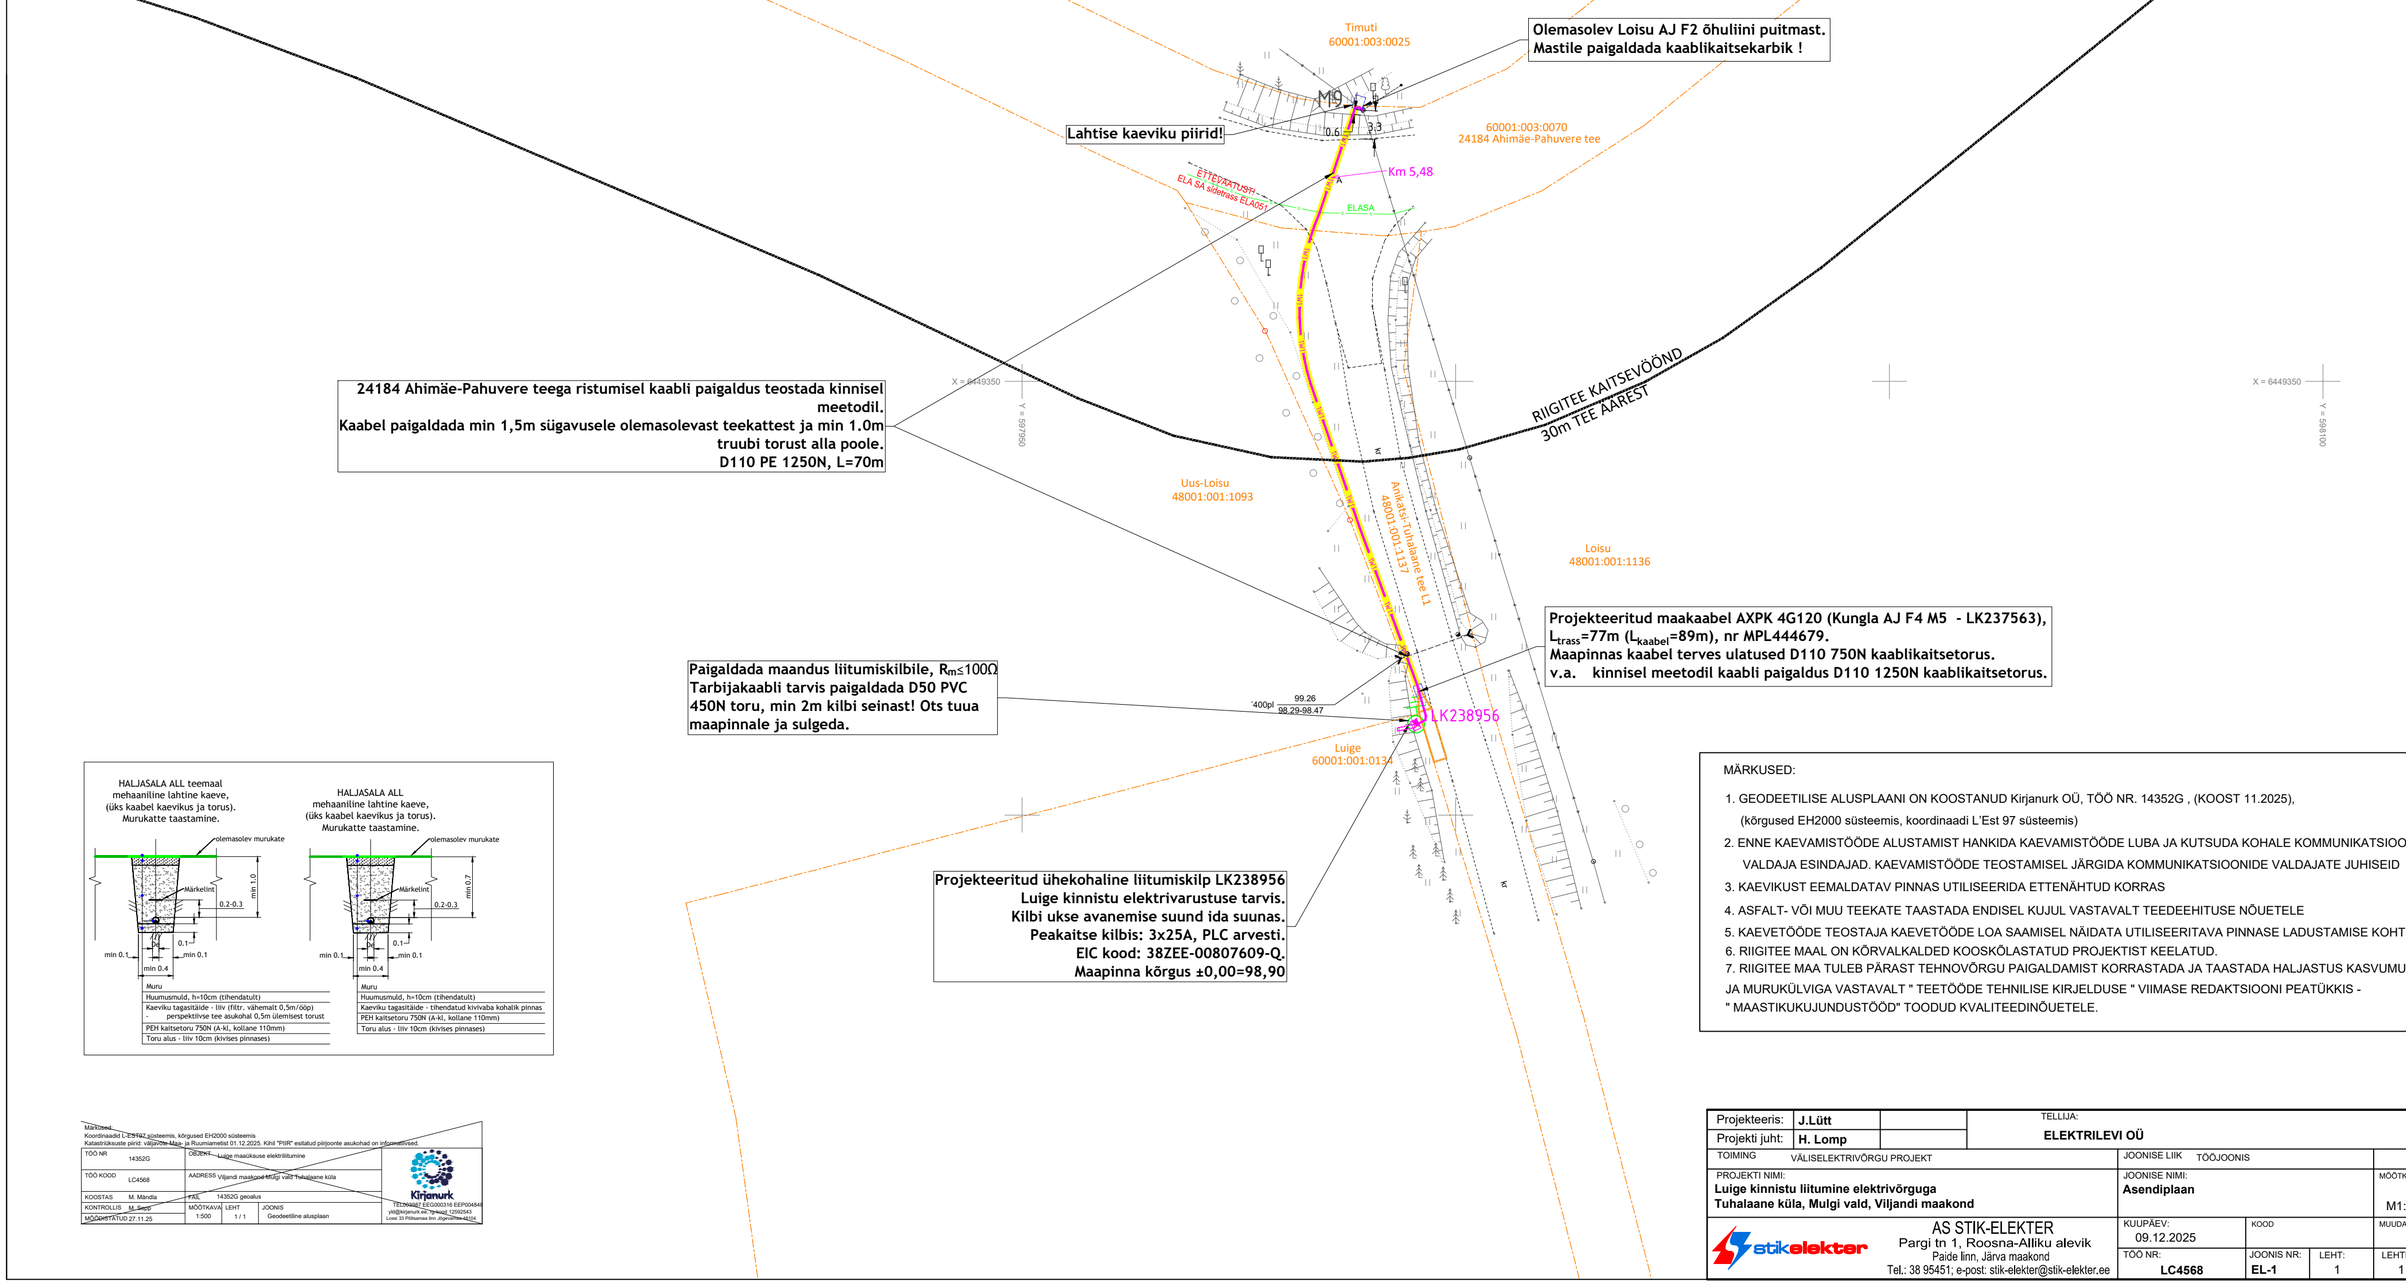

24184 Ahimäe-Pahuvere teega ristumisel kaabli paigaldus teostada kinnisel meetodil.
Kaabel paigaldada min 1,5m sügavusele olemasolevast teekattest ja min 1.0m truubi torust alla poole.
D110 PE 1250N, L=70m

MÄRKUSED:

1. GEODEETILISE ALUSPLAANI ON KOOSTANUD Kirjanurk OÜ, TÖÖ NR. 14352G , (KOOST 11.2025), (kõrgused EH2000 süsteemis, koordinaadi L'Est 97 süsteemis)
2. ENNE KAEVAMISTÖÖDE ALUSTAMIST HANKIDA KAEVAMISTÖÖDE LUBA JA KUTSUDA KOHALE KOMMUNIKATSIOONIDE VALDAJA ESINDAJAD. KAEVAMISTÖÖDE TEOSTAMISEL JÄRGIDA KOMMUNIKATSIOONIDE VALDAJATE JUHISEID
3. KAEVIKUST EEMALDATAV PINNAS UTILISEERIDA ETTENÄHTUD KORRAS
4. ASFALT- VÕI MUU TEEKATE TAASTADA ENDISEL KUJUL VASTAVALT TEEDEEHITUSE NÕUETELE
5. KAEVETÖÖDE TEOSTAJA KAEVETÖÖDE LOA SAAMISEL NÄIDATA UTILISEERITAVA PINNASE LADUSTAMISE KOHT
6. RIIGITEE MAAL ON KÕRVALKALDED KOOSKÕLASTATUD PROJEKTIST KEELATUD.
7. RIIGITEE MAA TULEB PÄRAST TEHNOVÕRGU PAIGALDAMIST KORRASTADA JA TAASTADA HALJASTUS KASVUMULLA JA MURUKÜLVIGA VASTAVALT " TEETÖÖDE TEHNILISE KIRJELDUSE " VIIMASE REDAKTSIOONI PEATÜKKIS - " MAASTIKUKUJUNDUSTÖÖD" TOODUD KVALITEEDINÕUETELE.

Märkused:
Koordinaadid L-EST97 süsteemis, kõrgused EH2000 süsteemis
Katastrikausate piirid: valgumine Maa- ja Ruumiametist 01.12.2025. Kihil "PIIR" esitatud piiripoonte asukohad on informatiivsed.

TÖÖ NR	14352G	OBJEKT	Luige maaküsuse elektriliitumine
TÖÖ KOOD	LC4568	AADRESS	Viljandi maakond Mulgi vald Tuhalaane küla
KOOSTAS	M. Mändla	FAIL	14352G geoalus
KONTROLLIS	M. Sepp	MÕÕTKAVA	1:500
MÕÕDISTATUD	27.11.25	LEHT	1 / 1
		JOONIS	Geodeetiline aluspaan

Kirjanurk
TEGEVUSLUBA EEG000316 EEP004846
info@kirjanurk.ee Telefon 12505043
Loosi 33 Põllusamaa linn Jõgevamaa 48104

Projekteeris:	J.Lütt		TELLIJA: ELEKTRILEVI OÜ
Projekti juht:	H. Lomp		
TOIMING	VÄLISELEKTRIVÕRGU PROJEKT		JOONISE LIIK TÖÖJOONIS
PROJEKTI NIMI:	**Luige kinnistu liitumine elektrivõrguga Tuhalaane küla, Mulgi vald, Viljandi maakond**		JOONISE NIMI: **Asendiplaan**
			MÕÕTKAVA M1:500

AS STIK-ELEKTER
Pargi tn 1, Roosna-Alliku alevik
Paide linn, Järva maakond
Tel.: 38 95451; e-post: stik-elekter@stik-elekter.ee

KUUPÄEV:	KOOD	MUUDAT.
09.12.2025		

TÖÖ NR:	JOONIS NR:	LEHT:	LEHTI:
LC4568	**EL-1**	1	1