


M 1:500
22196 Uueküla-Karijärve tee km 0,00-0,84; km0,87
registriosa 5494650

leht 1/ lehti 7

ISIKLIKU KASUTUSÕIGUSE SEADMISE PLAAN
Tartu maakond, Elva vald, Vahessaare küla
katastriüksus 33101:002:0012

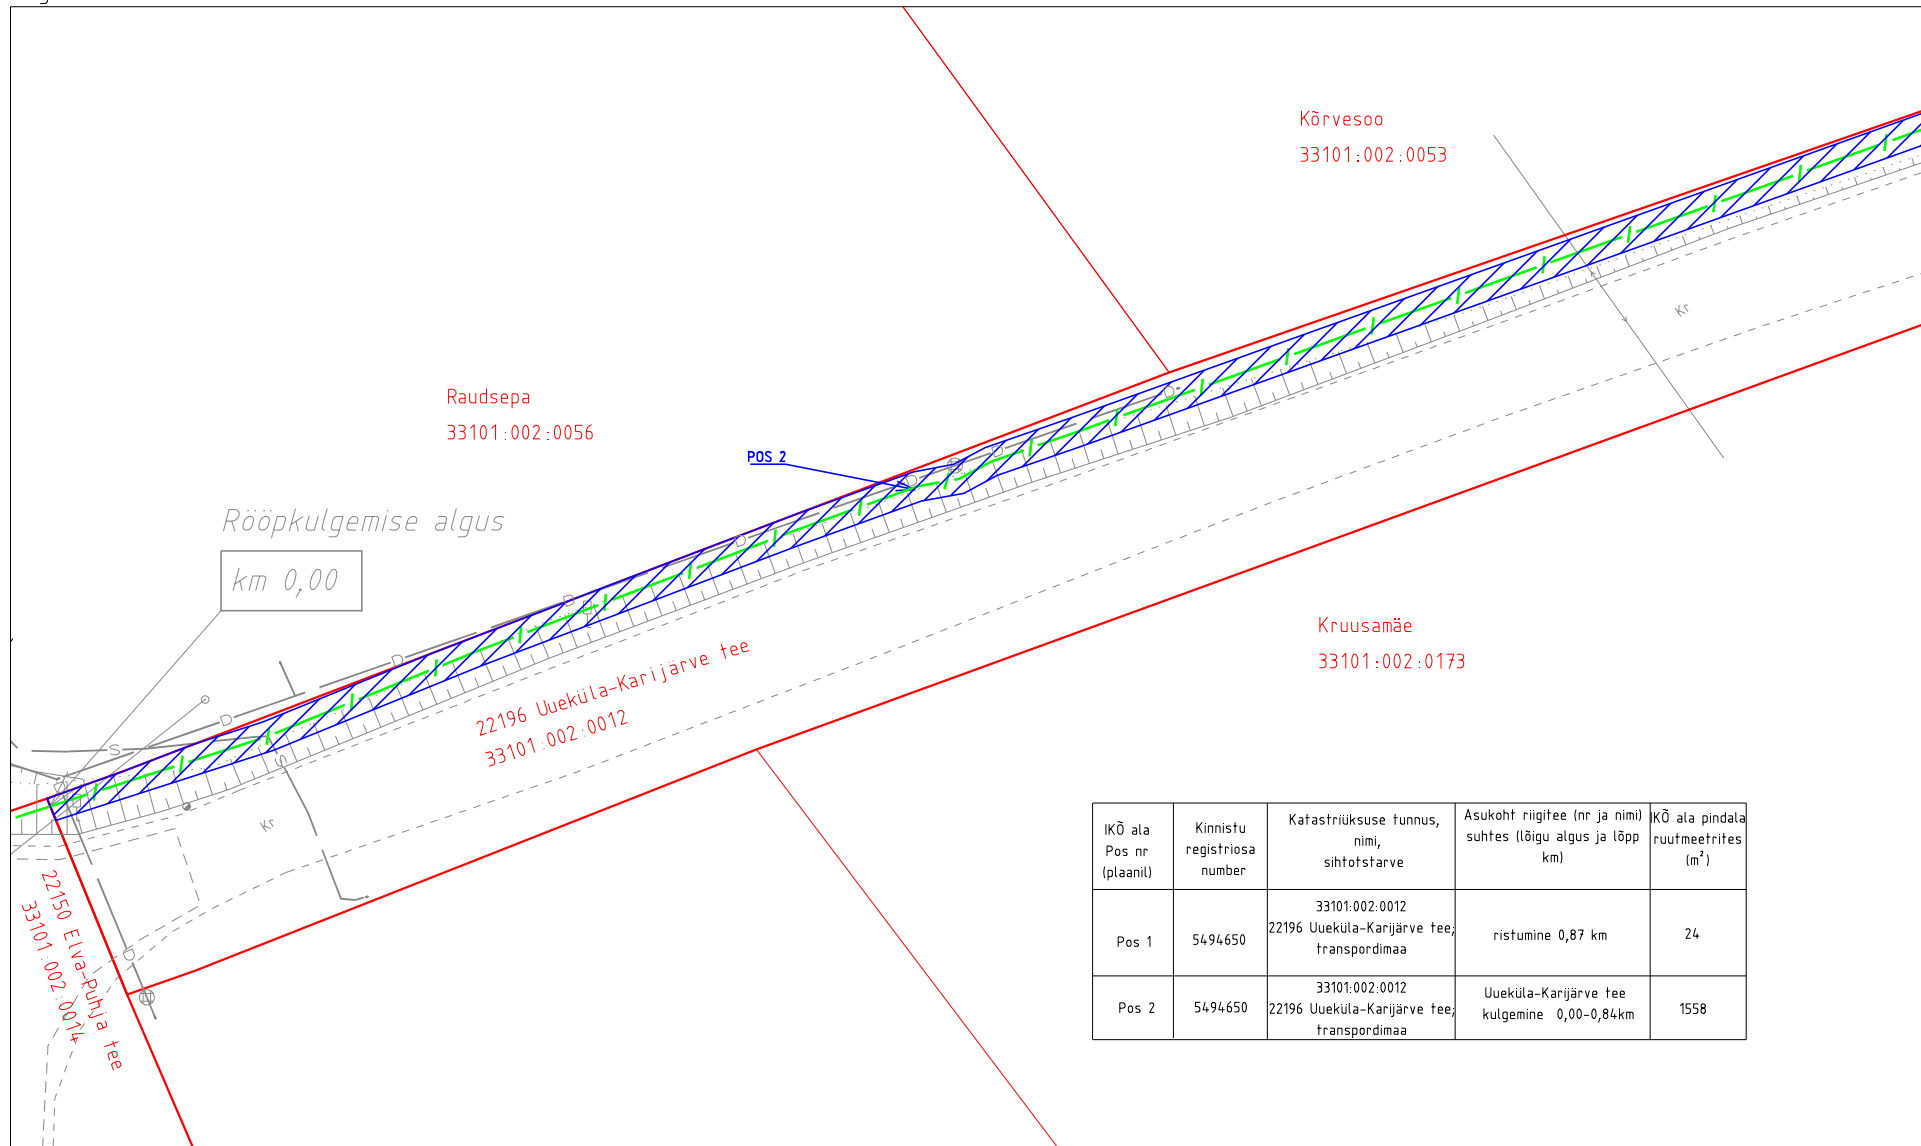

Projekti koostaja: MTR HALDUSE OÜ
Projekt: Tartumaa, Elva vald,
Vahessaare küla lairiba juurdepääsuvõrkude arendamine
Projekti nr: P11-23

Ala plaani koostaja: Kristel Mälton

- Isikliku kasutusõiguse vajadusega ala
- Lepingu objektiks oleva katastriüksuse piir
- Katastriüksuste piirid
- Side maakaabelliin


M 1:500

22196 Uueküla-Karijärve tee km 0,00-0,84; km0,87
registriosa 5494650

leht 2/ lehti 7



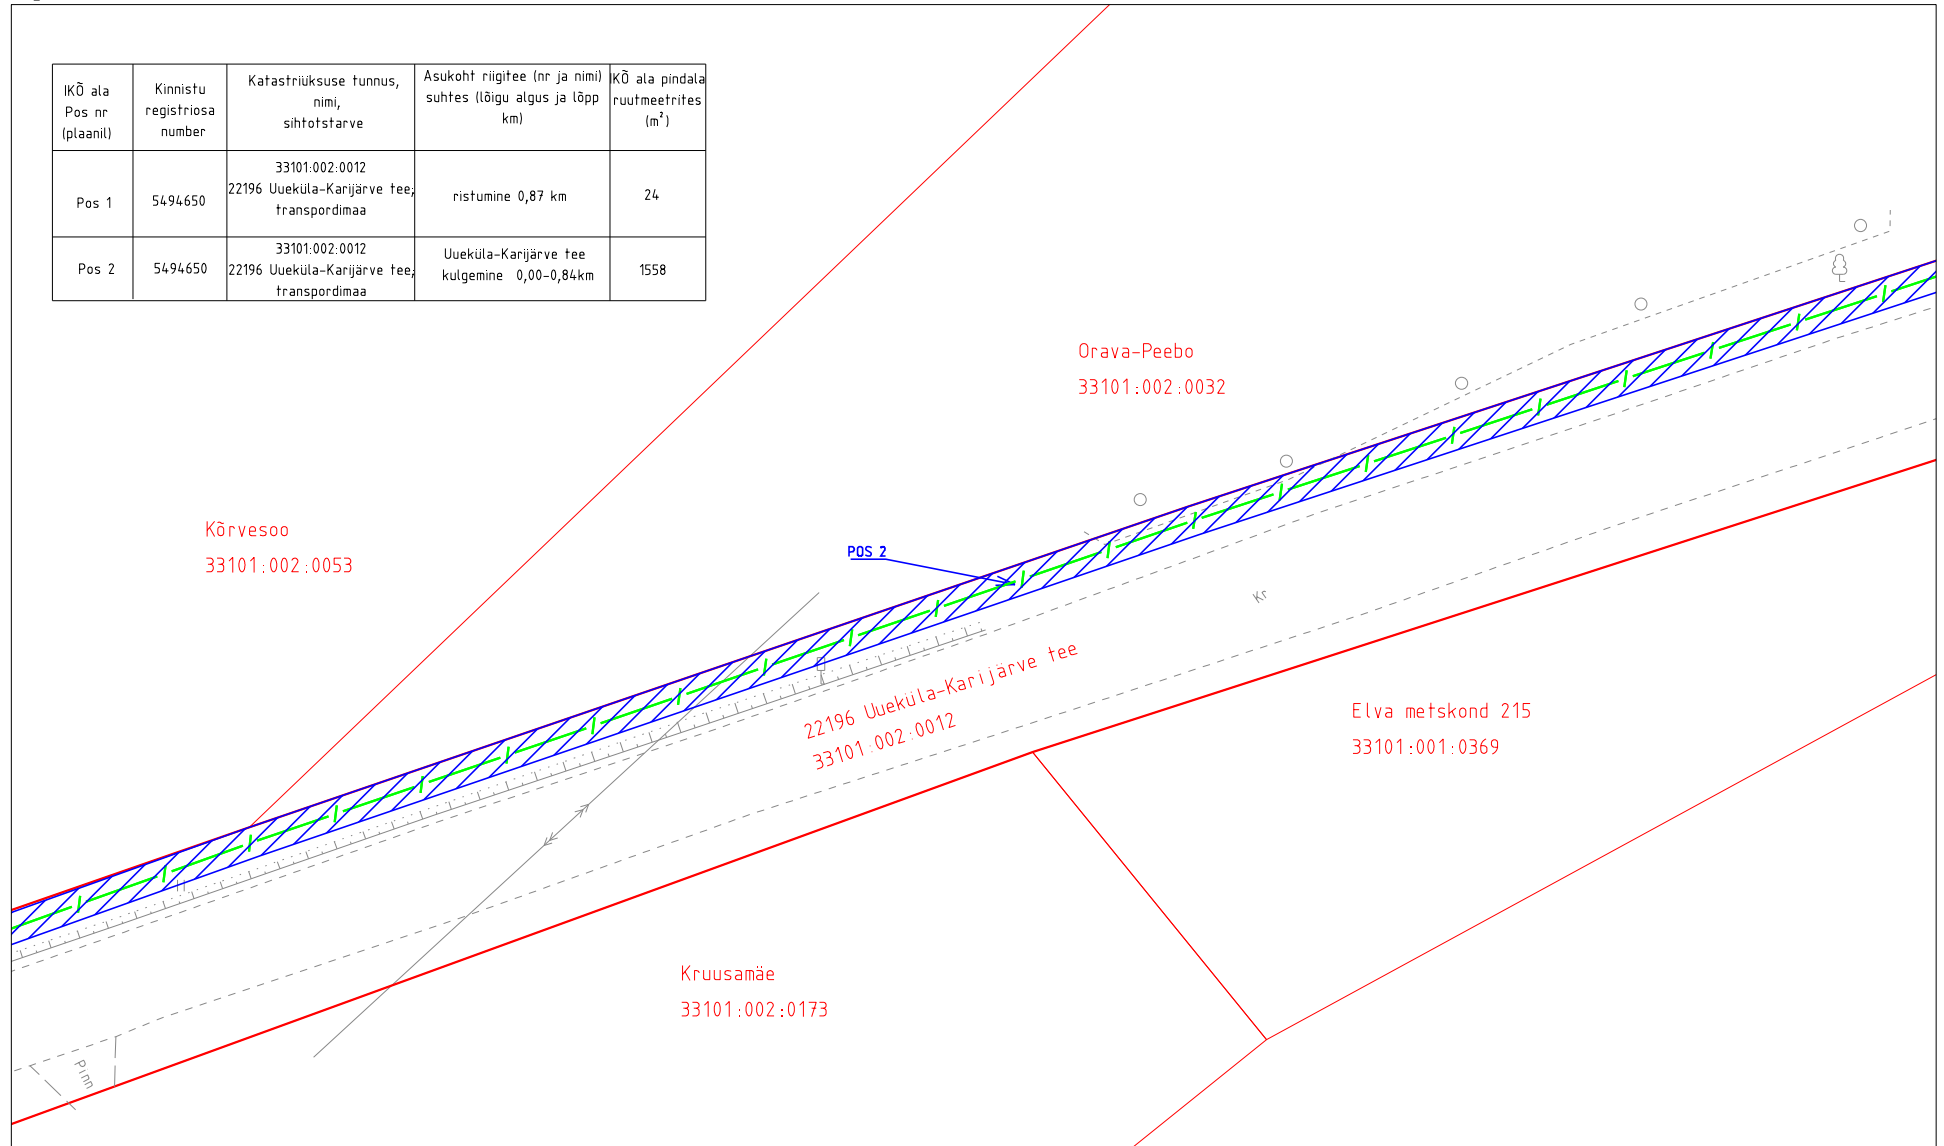

ISIKLIKU KASUTUSÕIGUSE SEADMISE PLAAN
Tartu maakond, Elva vald, Vahessaare küla
katastriüksus 33101:002:0012

IKÕ ala Pos nr (plaanil)	Kinnistu registriosa number	Katastriüksuse tunnus, nimi, sihtotstarve	Asukoht riigitee (nr ja nimi) suhtes (lõigu algus ja lõpp km)	IKÕ ala pindala ruutmeetrites (m ²)
Pos 1	5494650	33101:002:0012 22196 Uueküla-Karijärve tee, transpordimaa	ristumine 0,87 km	24
Pos 2	5494650	33101:002:0012 22196 Uueküla-Karijärve tee, transpordimaa	Uueküla-Karijärve tee kulgemine 0,00-0,84km	1558



Projekti koostaja: MTR HALDUSE OÜ
Projekt: Tartumaa, Elva vald,
Vahessaare küla lairiba juurdepääsuvõrkude arendamine
Projekti nr: P11-23

Ala plaani koostaja: Kristel Mälton


-  Isikliku kasutusõiguse vajadusega ala
-  Lepingu objektiks oleva katastriüksuse piir
-  Katastriüksuste piirid
-  Side maakaabelliin

M 1:500

22196 Uueküla-Karijärve tee km 0,00-0,84; km0,87
registriosa 5494650

leht 3/ lehti 7


ISIKLIKU KASUTUSÕIGUSE SEADMISE PLAAN
Tartu maakond, Elva vald, Vahessaare küla
katastriüksus 33101:002:0012

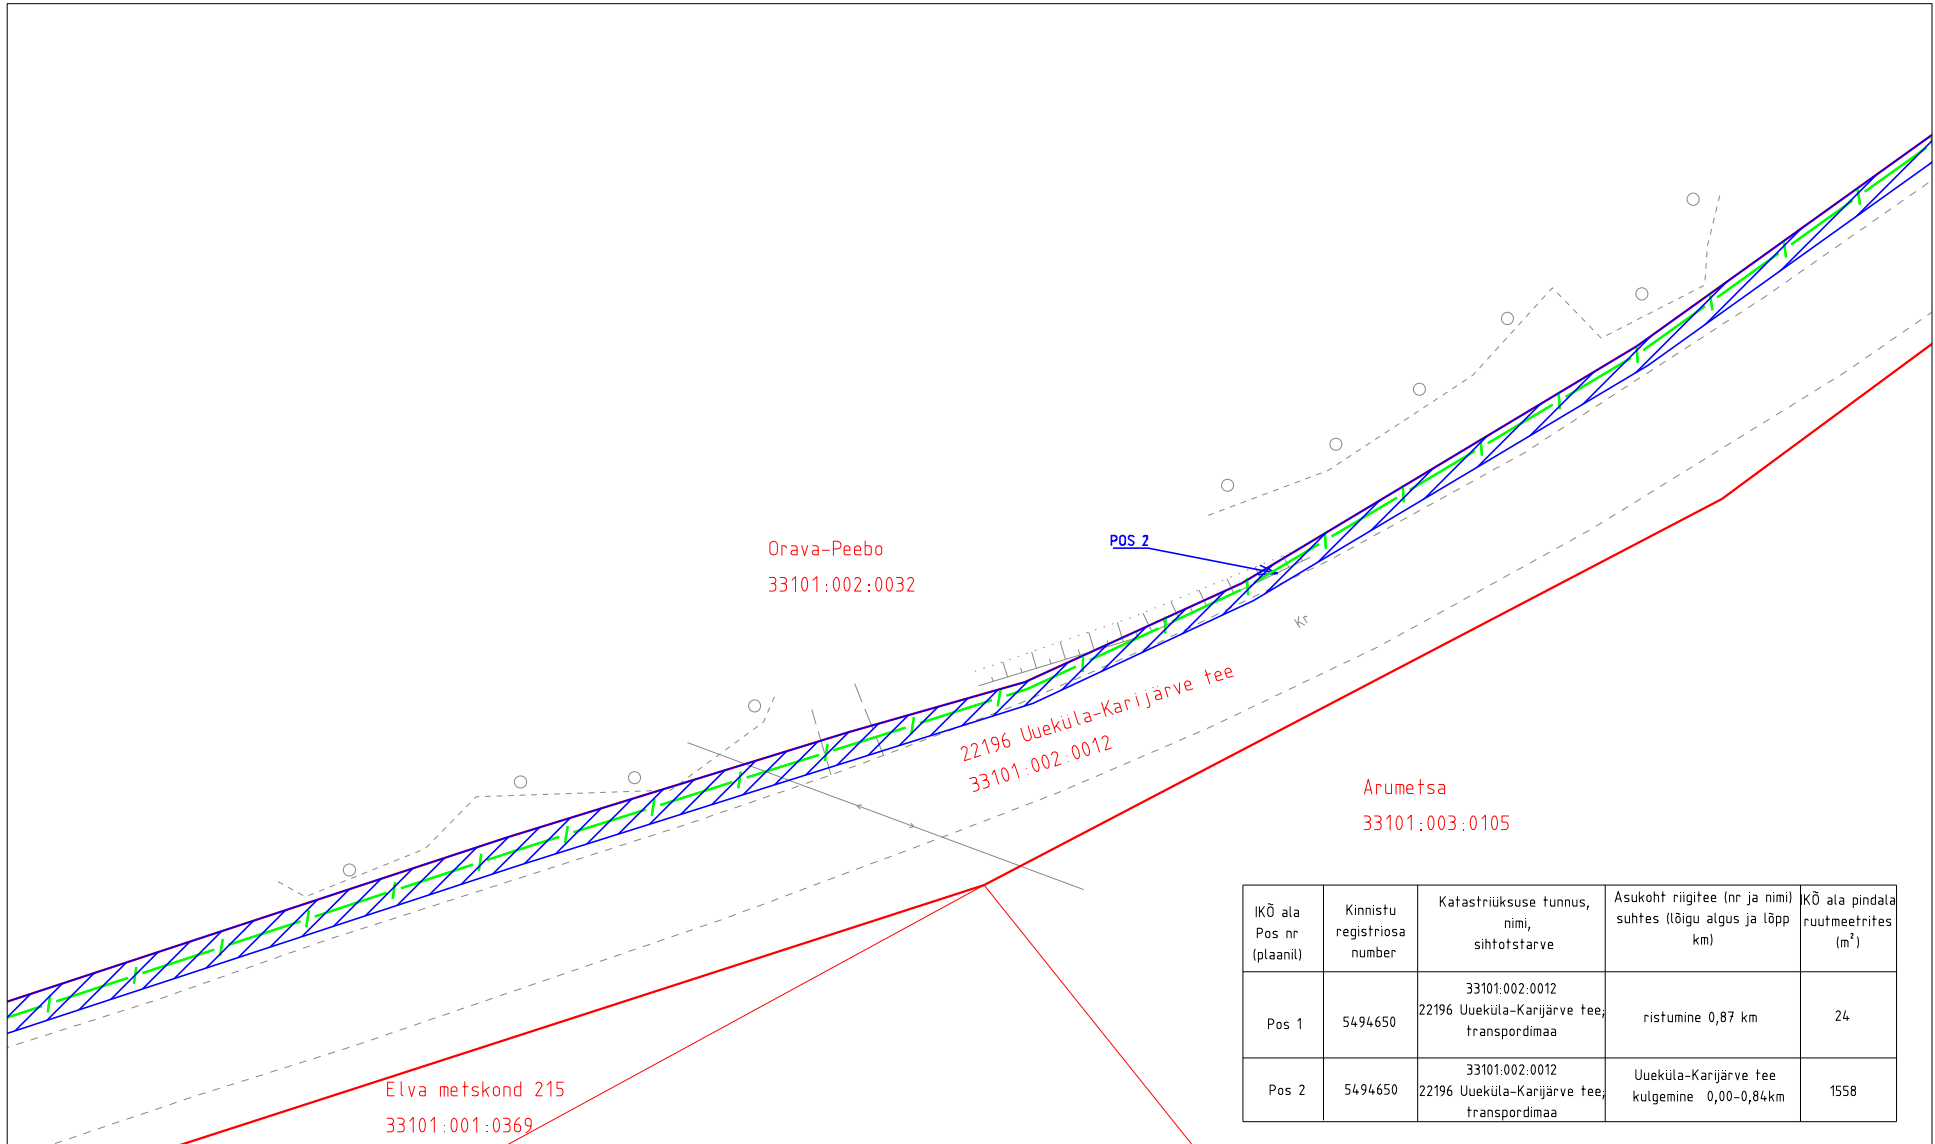

Projekti koostaja: MTR HALDUSE OÜ
Projekt: Tartumaa, Elva vald,
Vahessaare küla lairiba juurdepääsuvõrkude arendamine
Projekti nr: P11-23

Ala plaani koostaja: Kristel Mälton

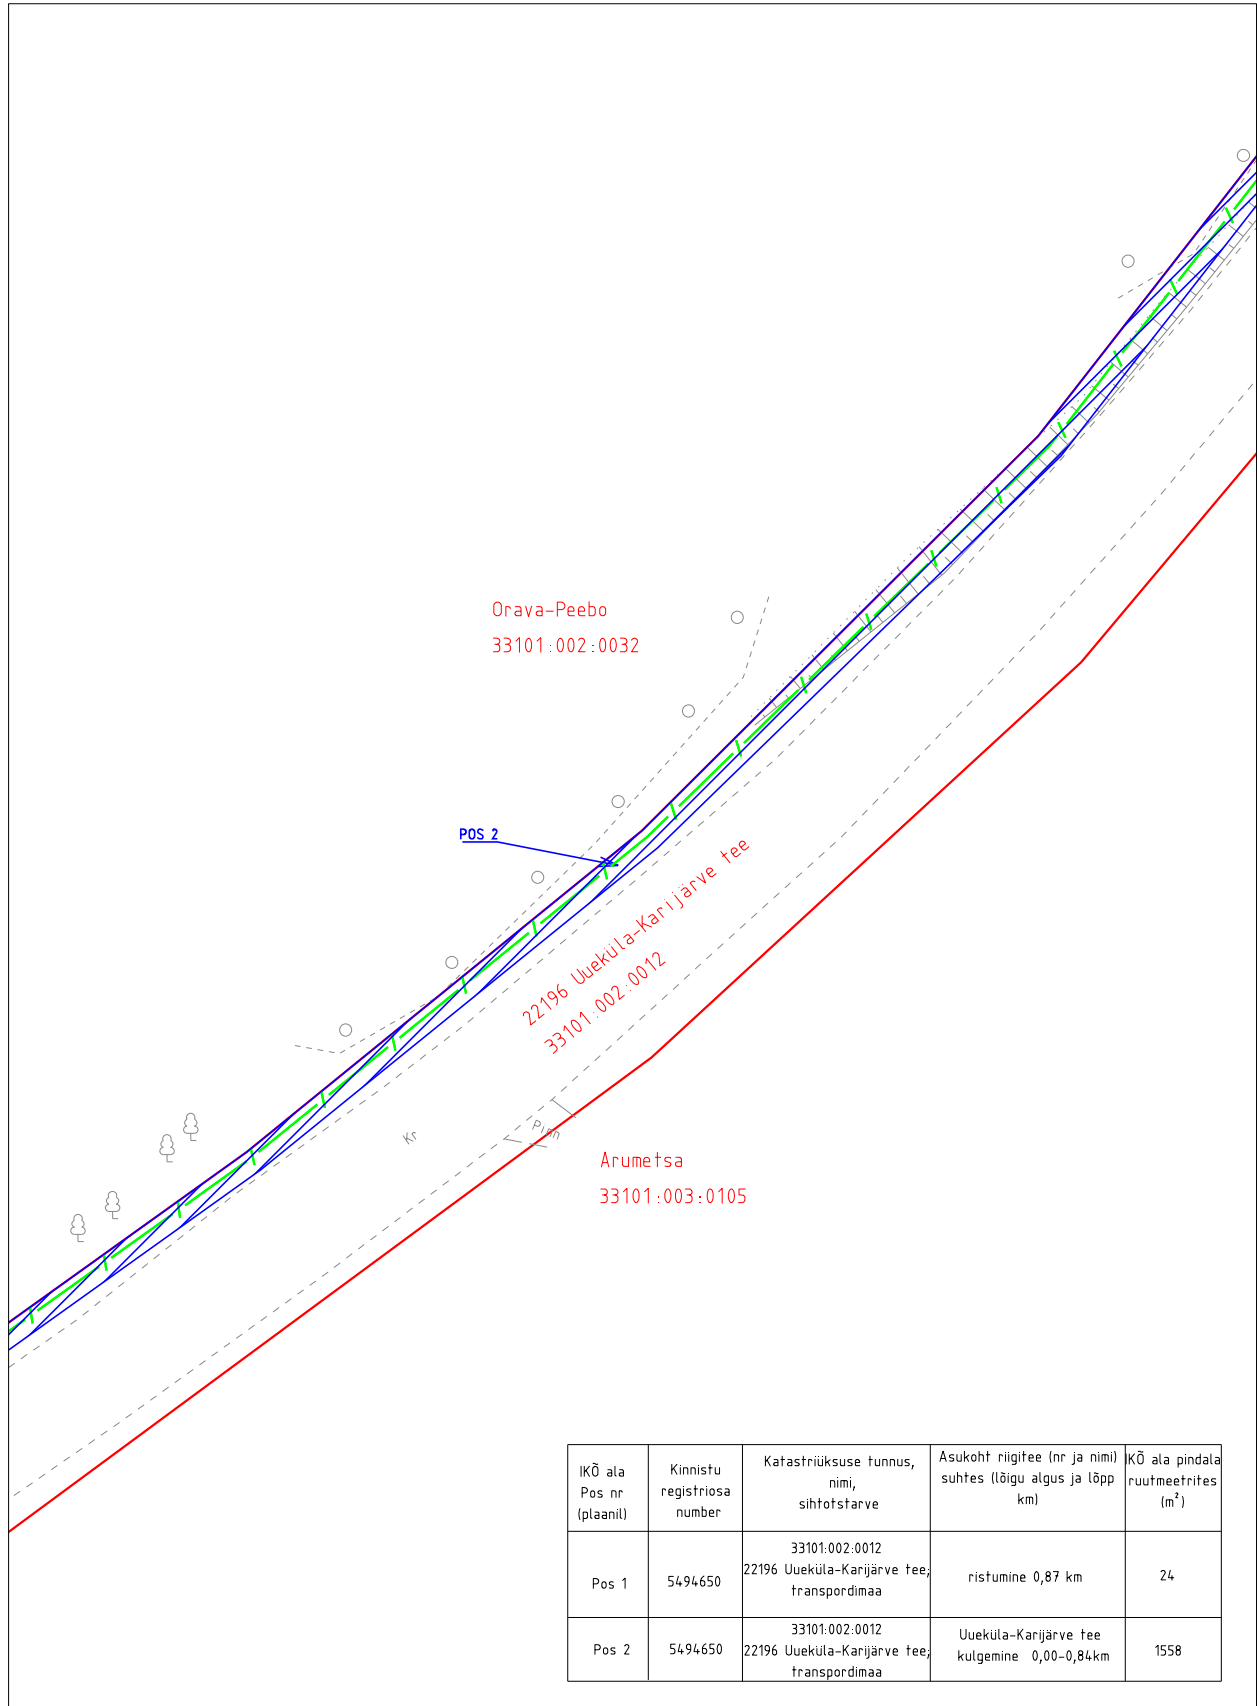



- Isikliku kasutusõiguse vajadusega ala
- Lepingu objektiks oleva katastriüksuse piir
- Katastriüksuste piirid
- Side maakaabelliin




IKÕ ala Pos nr (plaanil)	Kinnistu registriosa number	Katastriüksuse tunnus, nimi, sihtotstarve	Asukoht riigitee (nr ja nimi) suhtes (lõigu algus ja lõpp km)	IKÕ ala pindala ruutmeetrites (m ²)
Pos 1	5494650	33101:002:0012 22196 Uueküla-Karijärve tee; transpordimaa	ristumine 0,87 km	24
Pos 2	5494650	33101:002:0012 22196 Uueküla-Karijärve tee; transpordimaa	Uueküla-Karijärve tee kulgemine 0,00-0,84km	1558

Projekti koostaja: MTR HALDUSE OÜ
 Projekt: Tartumaa, Elva vald,
 Vahessaare küla lairiba juurdepääsuvõrkude arendamine
 Projekti nr: P11-23



 

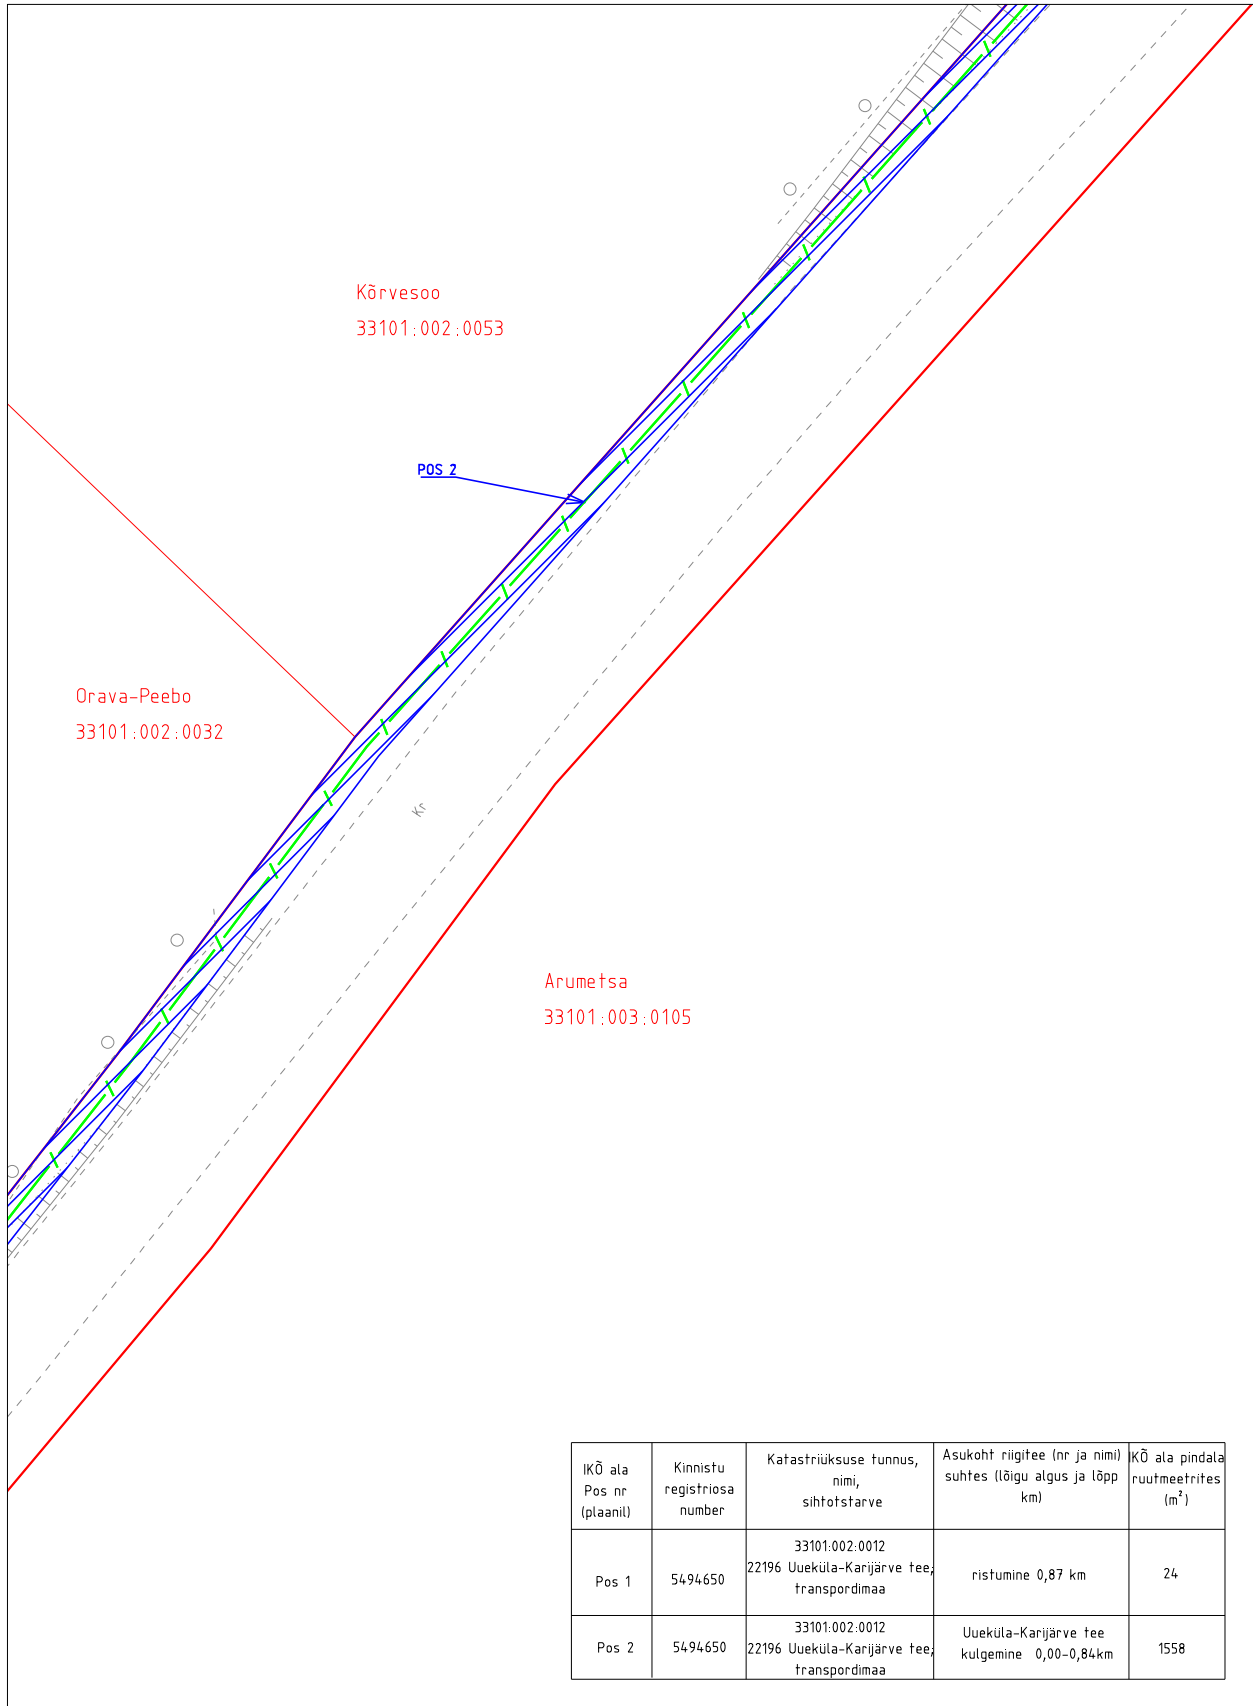Ala plaani koostaja: Kristel Mälton

-  IKÕ seadmise ala
-  Lepingu objektiks oleva katastriüksuse piir
-  Katastriüksuste piirid
-  Side maakaabellin



Projekti koostaja: MTR HALDUSE OÜ
 Projekt: Tartumaa, Elva vald,
 Vahessaare küla lairiba juurdepääsuvõrkude arendamine
 Projekti nr: P11-23


Ala plaani koostaja: Kristel Mälton

-  IKÕ seadmise ala
-  Lepingu objektiks oleva katastriüksuse piir
-  Katastriüksuste piirid
-  Side maakaabelliin

M 1:500
 221960 Uueküla Karijärve tee km 0,00-0,84; km 0,87
 registriosa 5494650

leht 6/ lehti 7

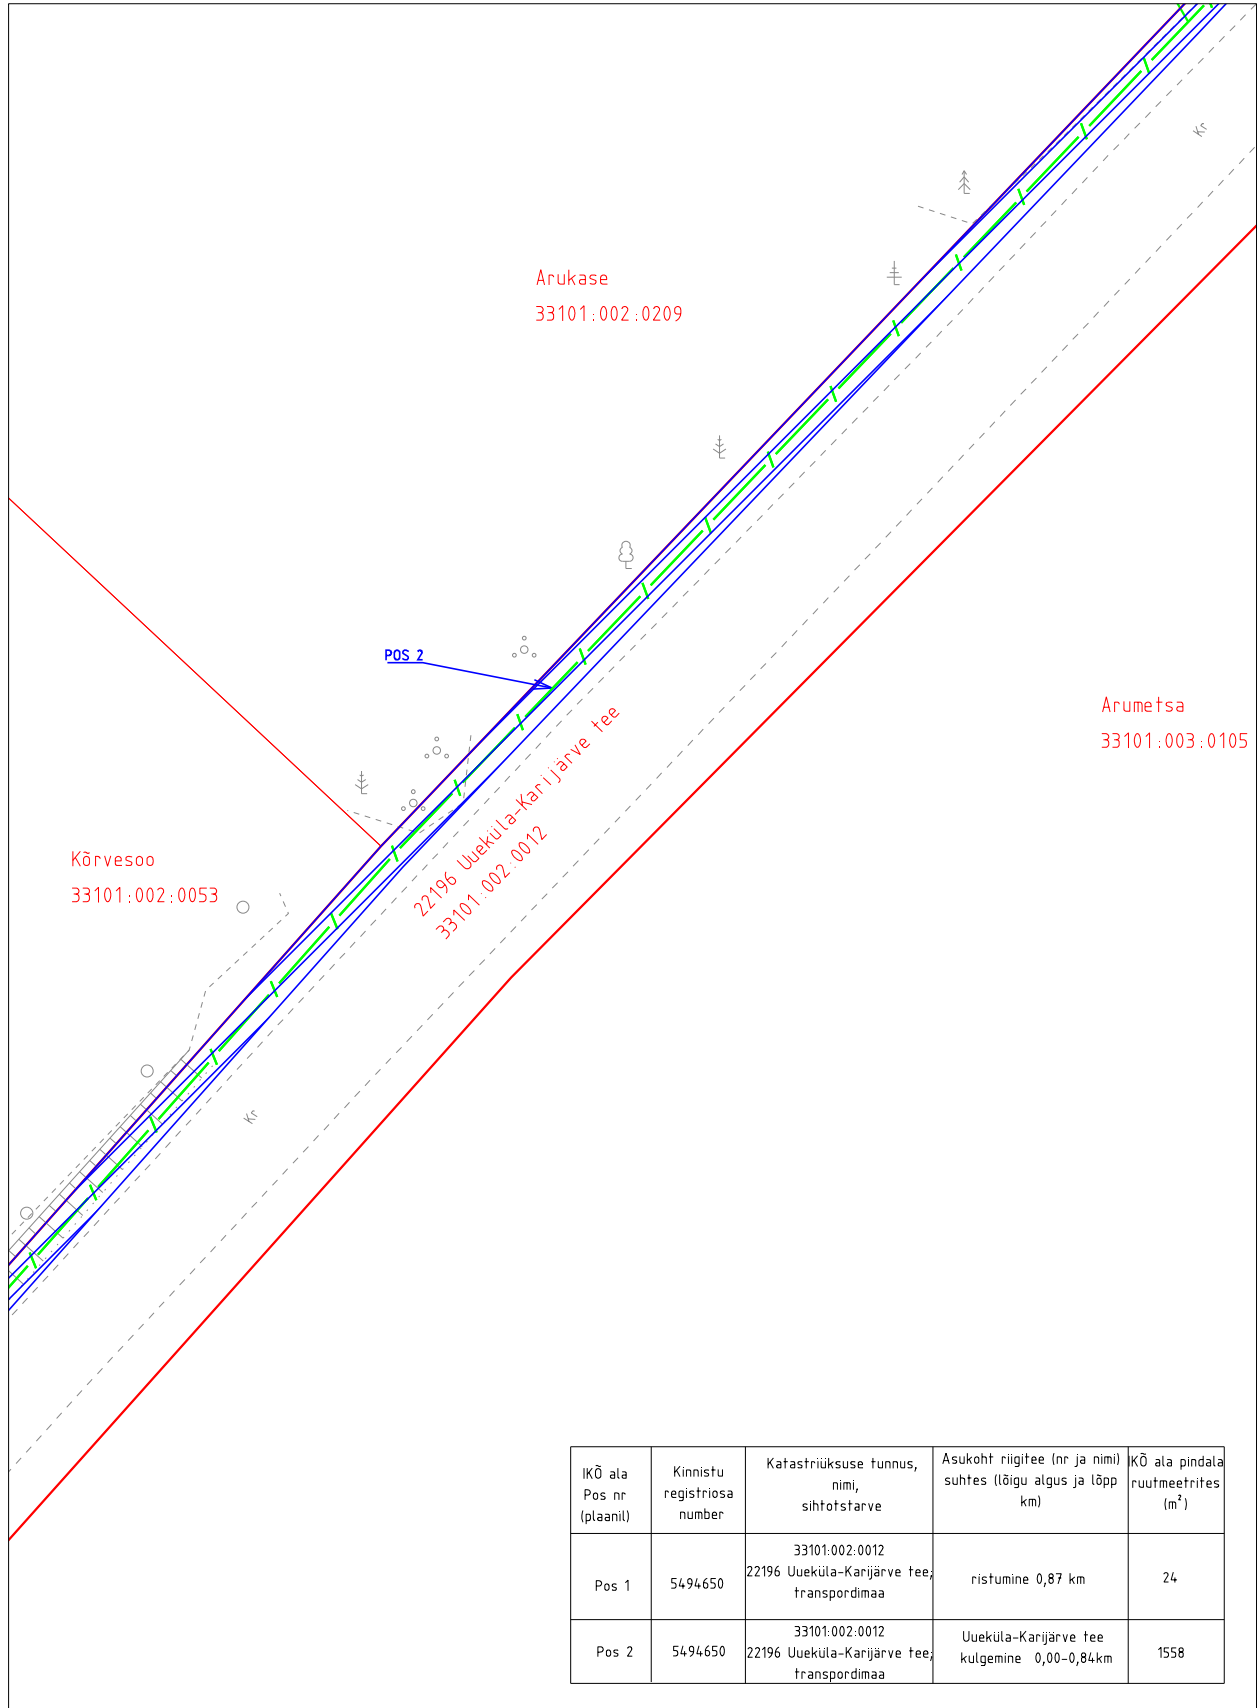



ISIKLIKU KASUTUSÕIGUSE SEADMISE PLAAN
 Tartu maakond, Elva vald, Vahessaare küla
 katastriüksus 33101:002:0012



IKÕ ala Pos nr (plaanil)	Kinnistu registriosa number	Katastriüksuse tunnus, nimi, sihtotstarve	Asukoht riigitee (nr ja nimi) suhtes (lõigu algus ja lõpp km)	IKÕ ala pindala ruutmeetrites (m ²)
Pos 1	5494650	33101:002:0012 22196 Uueküla-Karijärve tee; transpordimaa	ristumine 0,87 km	24
Pos 2	5494650	33101:002:0012 22196 Uueküla-Karijärve tee; transpordimaa	Uueküla-Karijärve tee kulgemine 0,00-0,84km	1558

Projekti koostaja: MTR HALDUSE OÜ
 Projekt: Tartumaa, Elva vald,
 Vahessaare küla lairiba juurdepääsuvõrkude arendamine
 Projekti nr: P11-23


Ala plaani koostaja: Kristel Mälton

 -  IKÕ seadmise ala
-  Lepingu objektiks oleva katastriüksuse piir
-  Katastriüksuste piirid
-  Side maakaabellin

M 1:500
 22196 Uueküla Karijärve tee km 0,00-0,84; km 0,87
 registriosa 5494650

ISIKLIKU KASUTUSÕIGUSE SEADMISE PLAAN
 Tartu maakond, Elva vald, Vahessaare küla
 katastriüksus 33101:002:0012



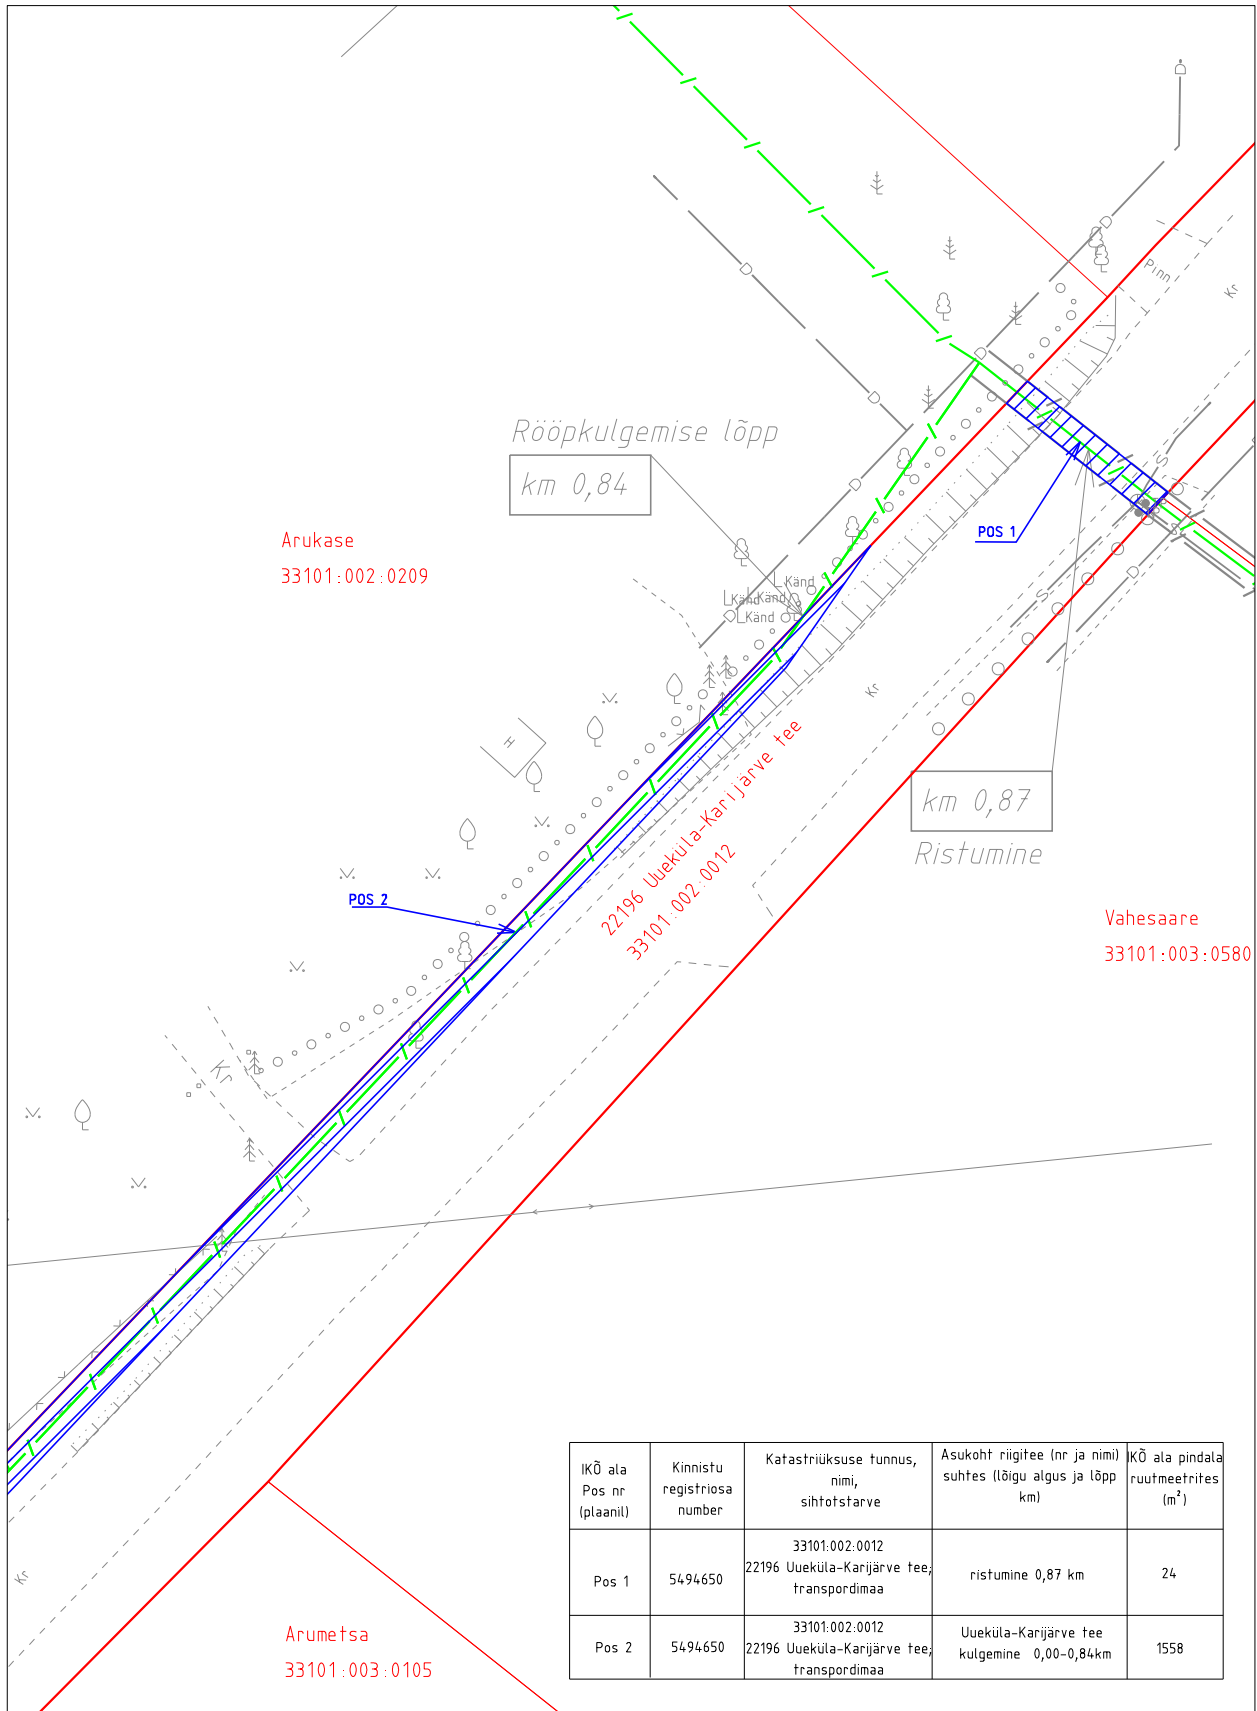

leht 7/ lehti 7



IKÕ ala Pos nr (plaanil)	Kinnistu registriosa number	Katastriüksuse tunnus, nimi, sihtotstarve	Asukoht riigitee (nr ja nimi) suhtes (lõigu algus ja lõpp km)	IKÕ ala pindala ruutmeetrites (m ²)
Pos 1	5494650	33101:002:0012 22196 Uueküla-Karijärve tee; transpordimaa	ristumine 0,87 km	24
Pos 2	5494650	33101:002:0012 22196 Uueküla-Karijärve tee; transpordimaa	Uueküla-Karijärve tee kulgemine 0,00-0,84km	1558

Projekti koostaja: MTR HALDUSE OÜ
 Projekt: Tartumaa, Elva vald,
 Vahessaare küla lairiba juurdepääsuvõrkude arendamine
 Projekti nr: P11-23

Ala plaani koostaja: Kristel Mälton

-  IKÕ seadmise ala
-  Lepingu objektiks oleva katastriüksuse piir
-  Katastriüksuste piirid
-  Side maakaabelliin