


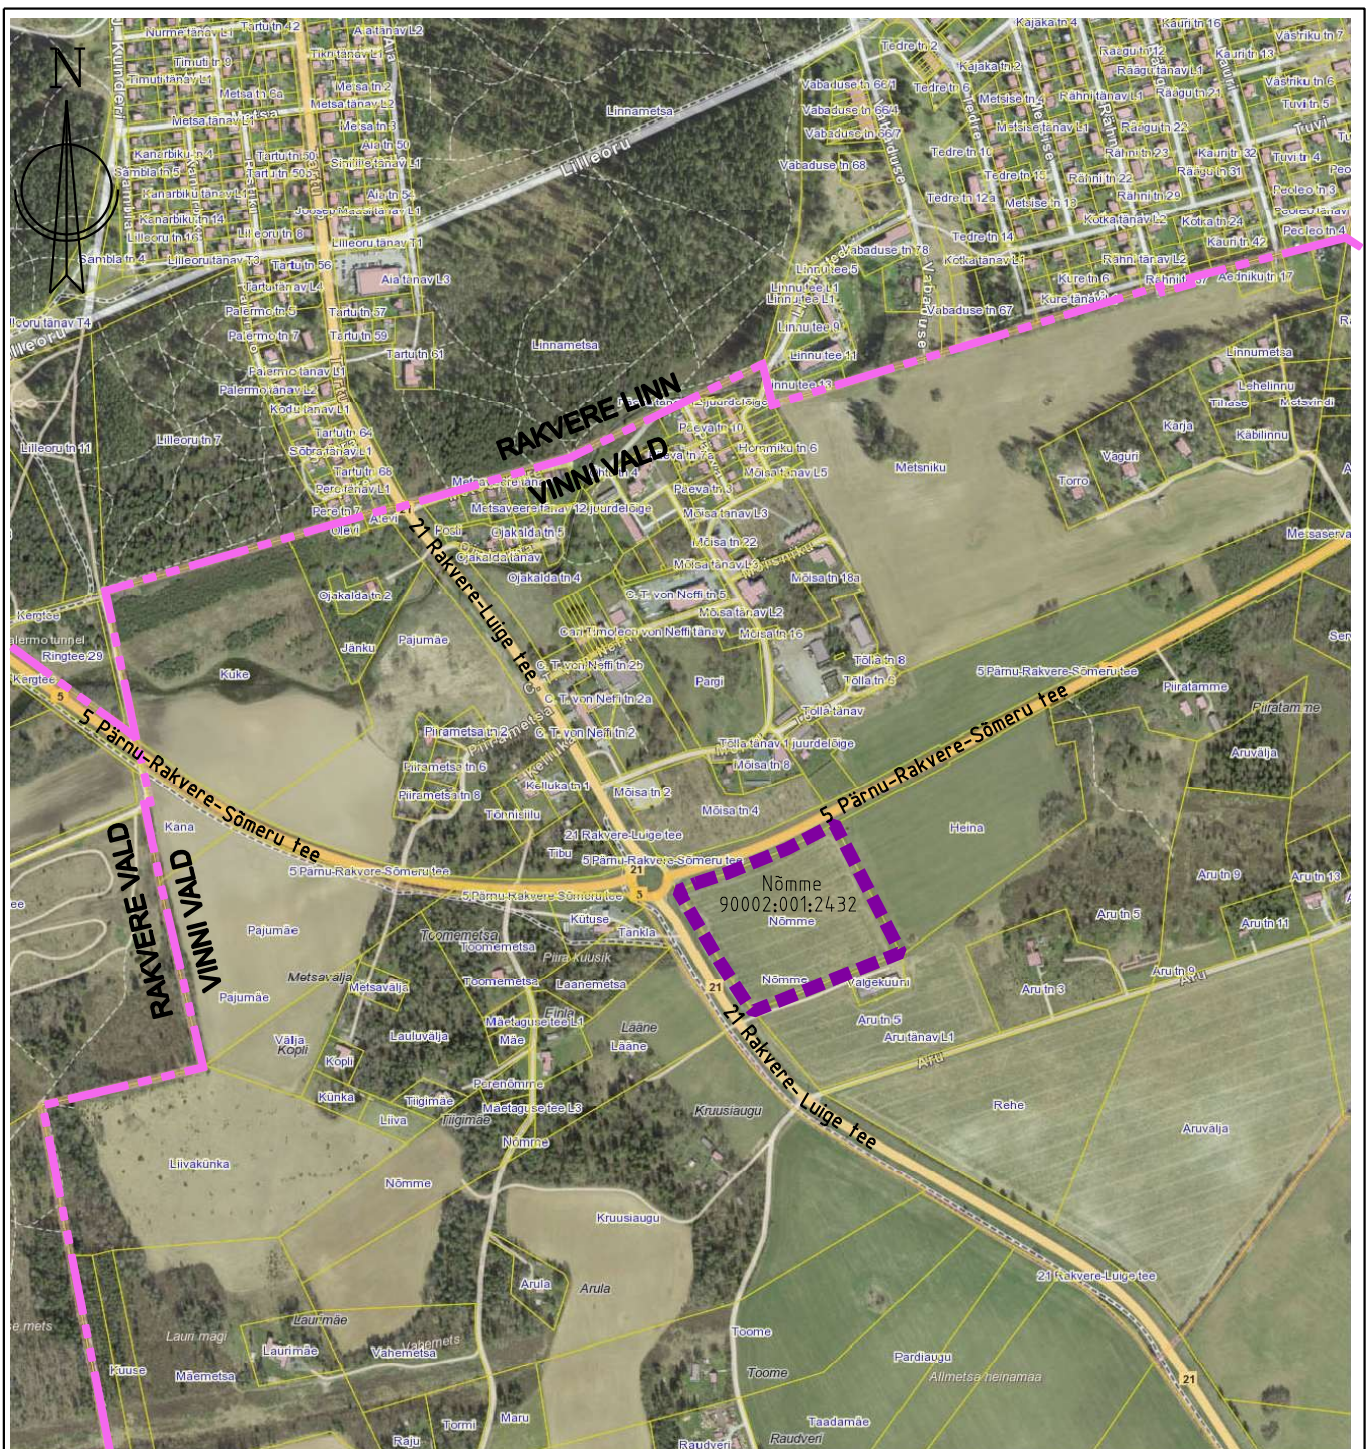

LEPPEMÄRGID

- - - - - PLANEERINGUALA PIIR
- - - - - OMAVALITSUSE PIIR

MÄRKUSED:

1. Alusplaan: Maa-amet
2. Detailplaneering kehtib koos seletuskirjaga

OÜ PROJEKTEERIMIS- KESKUS

Oja tn 1
 44314 RAKVERE
 projekteerimiskeskus@gmail.com
 tel +372 5330 2290
 MTR registr.nr. EEP004838
 www.projekteerimiskeskus.ee

Juhataja (allk. digitaalselt) K.Õisma
Arhitekt (allk. digitaalselt) A. Tiidema

PIIRA KÜLA NÕMME KINNISTU DETAILPLANEERING

Asukoht: Lääne-Viru maakond, Vinni vald, Piira küla,
 Nõmme mü (90002:001:2432)

Koostamise korraldaja: Vinni Vallavalitsus

Joonis

Töö nr. 228/1022

Mõõtkava 1/10000

SITUATSIOONISKEEM

Kuupäev 03.03.2026

Staad. DP

Leht 1 / 4