


Isikliku kasutusõiguse seadmise plaan

IKÕ ala pos. nr. (plaanil)	Kinnistu registrios nr.	Katastriüksuse tunnus, nimi ja sihtotstarve	IKÕ ala pindala, m2	Maakaabli pikkus, m
	7498150	87901:002:1050; Tee nr. 18230: Viluste-Mõtsavaara-Adleri tee, transpordimaa	30 m2	15 m

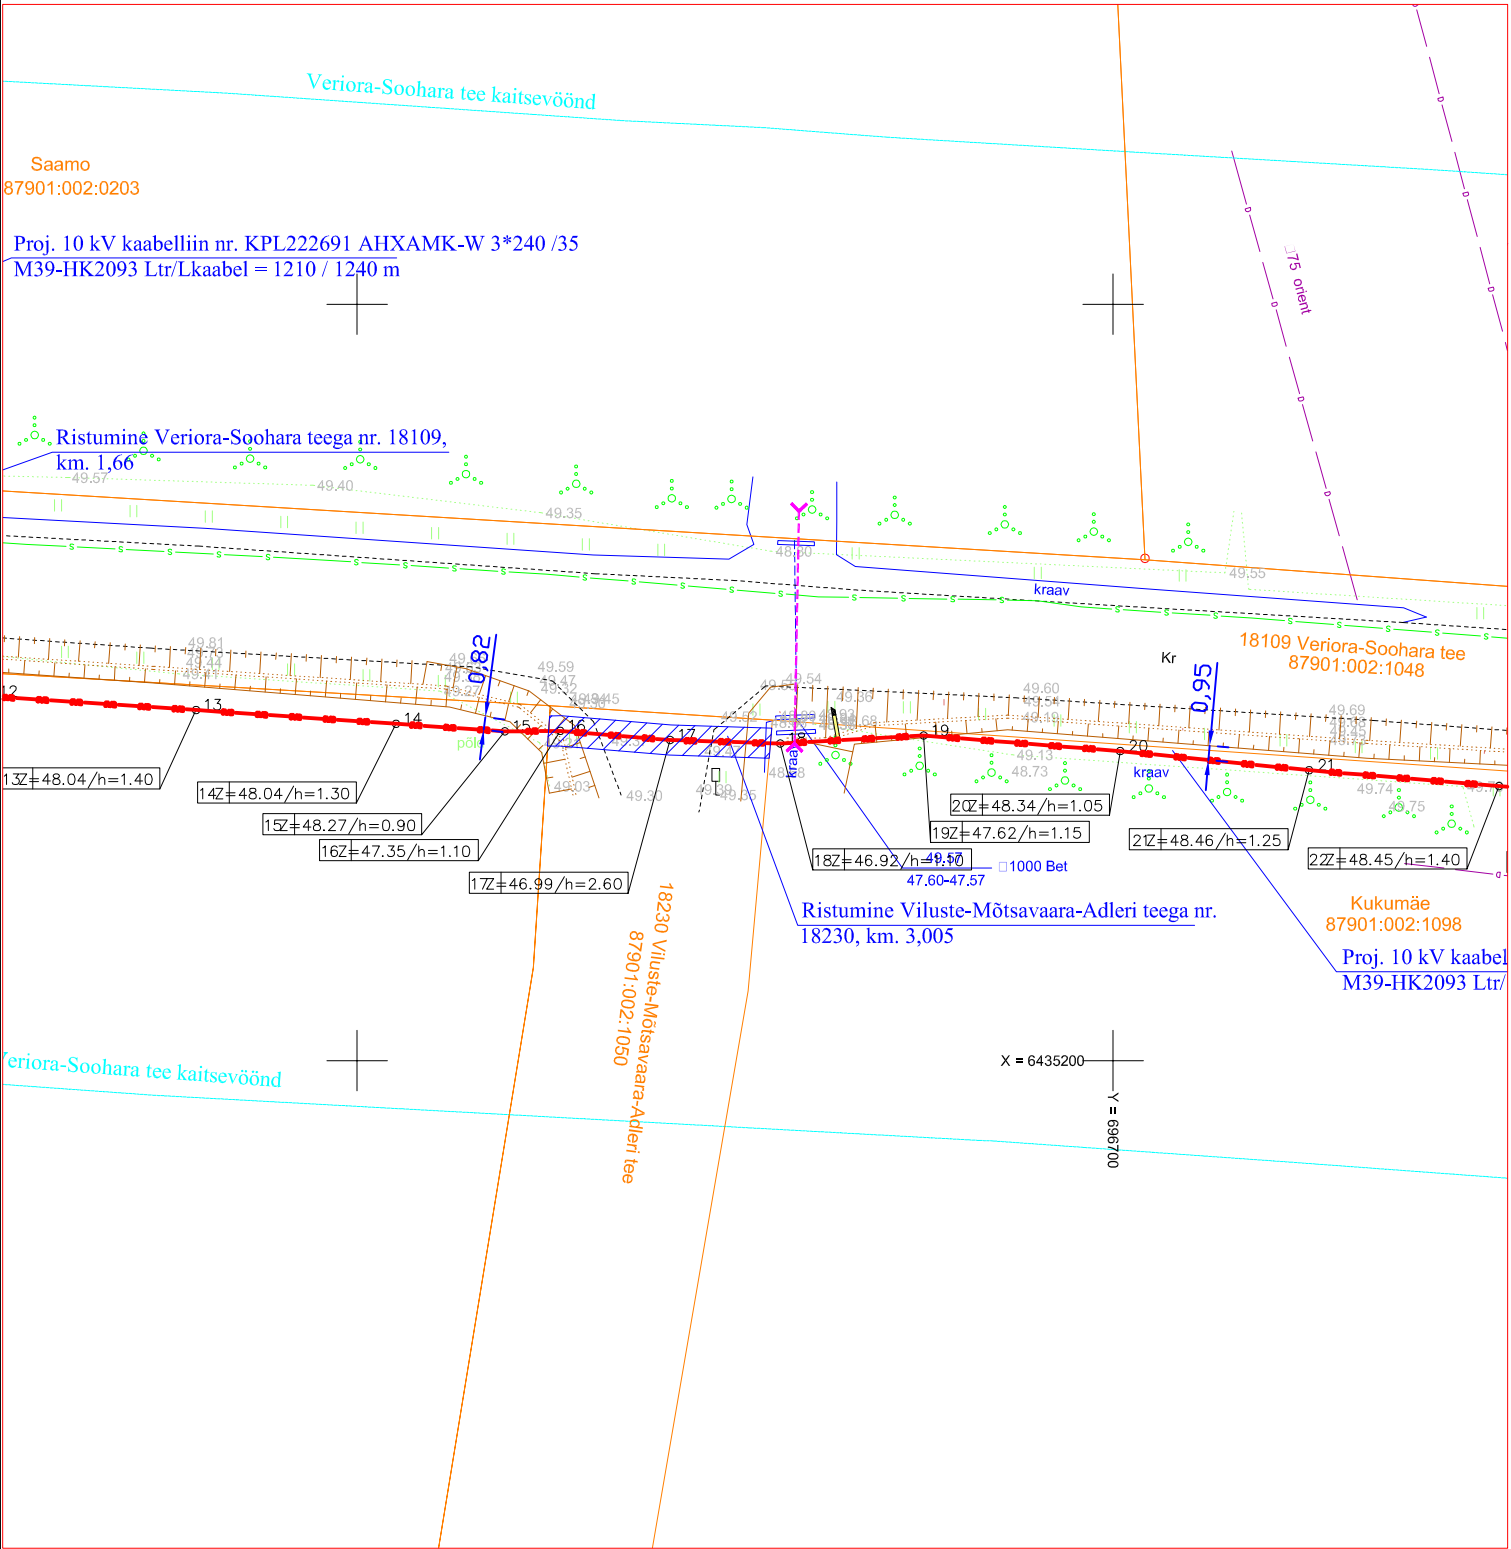

Tingmärgid

— 1V2 — 1V2 —	Proj. 10 kV maakaabel torus
— — —	Kinnistu pilt
	IKÕ seadmise ala

Projekti nimetus / asukoht Räpina - Leevaku 10 kV liini rekonstrueerimise II etapp. Veriora piirkond. Räpina vald, Põlvamaa			Töö nr: IP6203
Koostaja: Leonhard Weiss OÜ Projekteerija: Enn Kraav	Möötkava 1:500	Leht / formaat Leht 3 / A4	Kuupäev: 12.03.2024.