

Koormatava ala asendiplaan

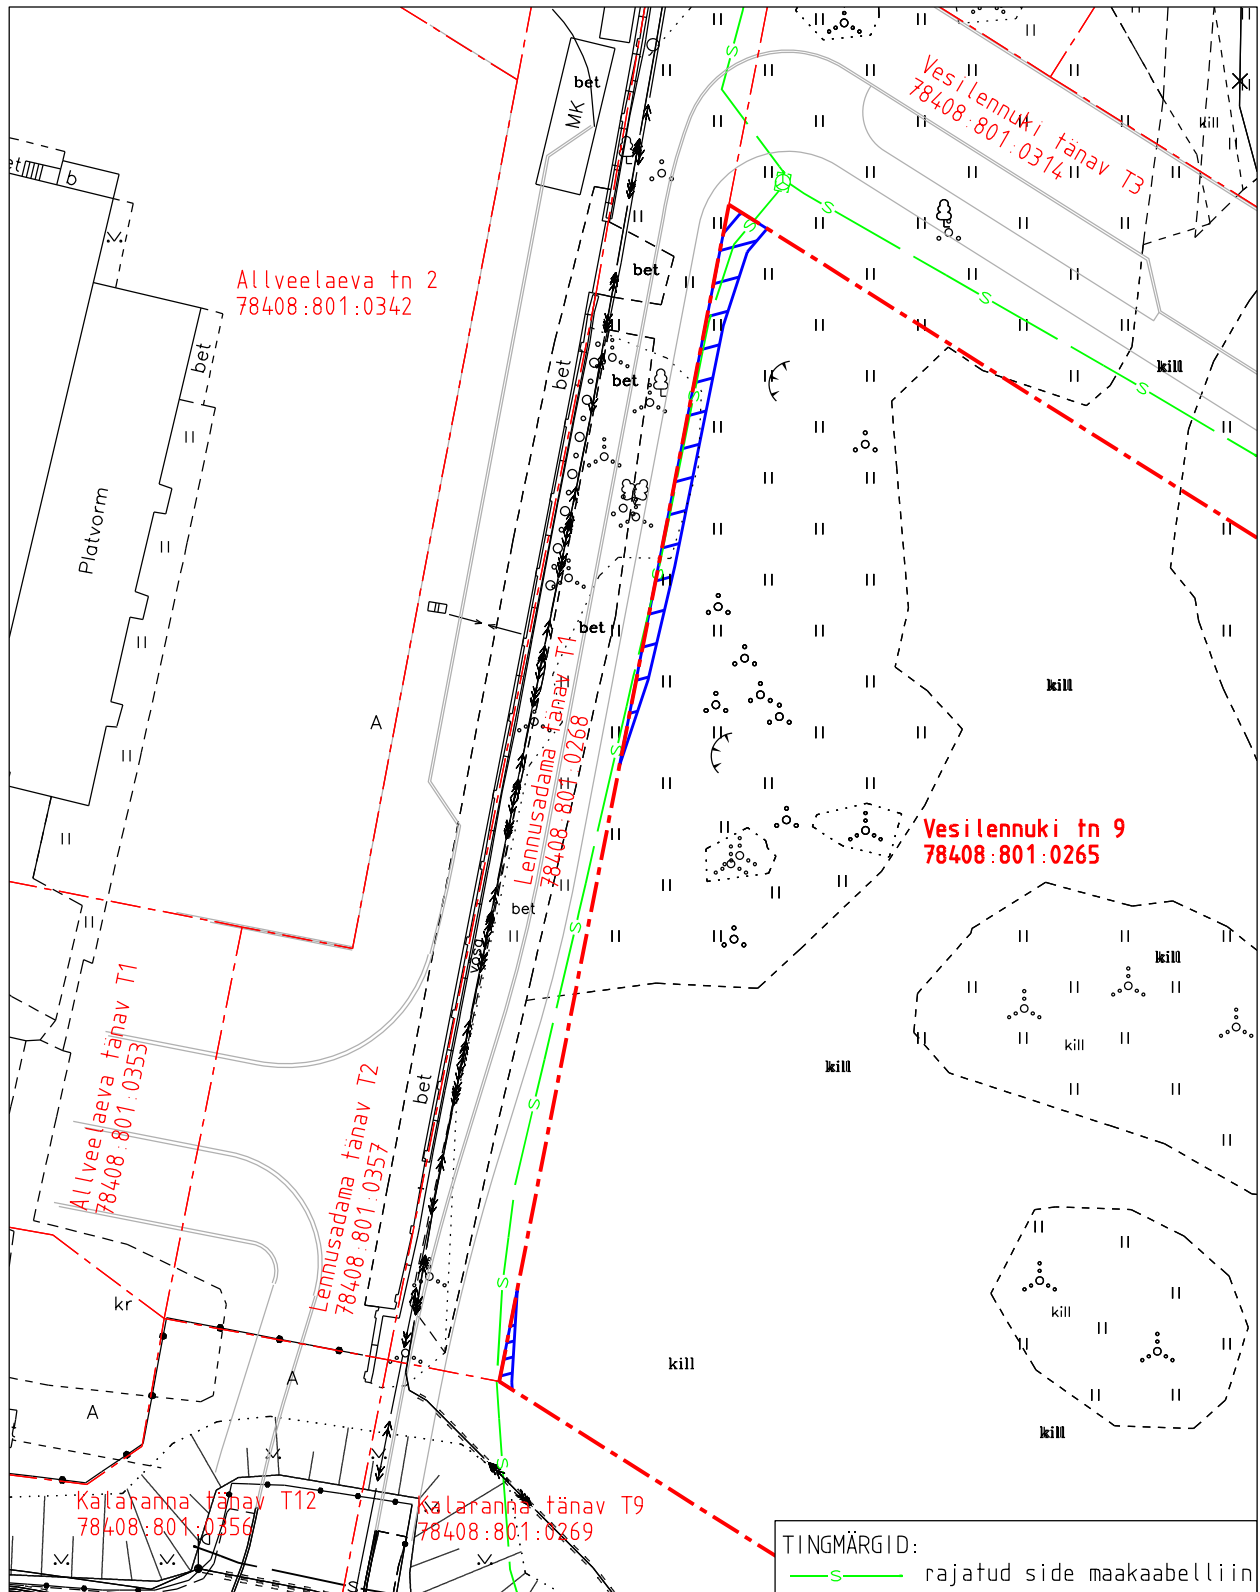
Kinnistu nimi: Vesilennuki tn 9 (reg.nr 26432501)




Katastritunnus: 78408:801:0265

Asukoht: Põhja-Tallinna linnaosa, Tallinn, Harju maakond

Geoplan Eesti OÜ töö nr 7450

Vesilennuki tn 5 ja 7 sidekanalisatsiooni teostusjoonis



-  Koormatava ala pindala kokku ligikaudu 43 m<sup>2</sup>
-  Koormatava katastriüksuse piir
-  Katastriüksuste piirid (väljavõte 24.04.2025)

Plaan 1-1  
M 1:500

Koostaja:  
OÜ Kirjanurk