


ISIKLIKU KASUTUSÕIGUSEGA KOORMAMISE PLAAN
11340 Tallinn-Saku-Laagri tee, Tănassilma küla, Saku vald
71801:001:1073
M 1:1000

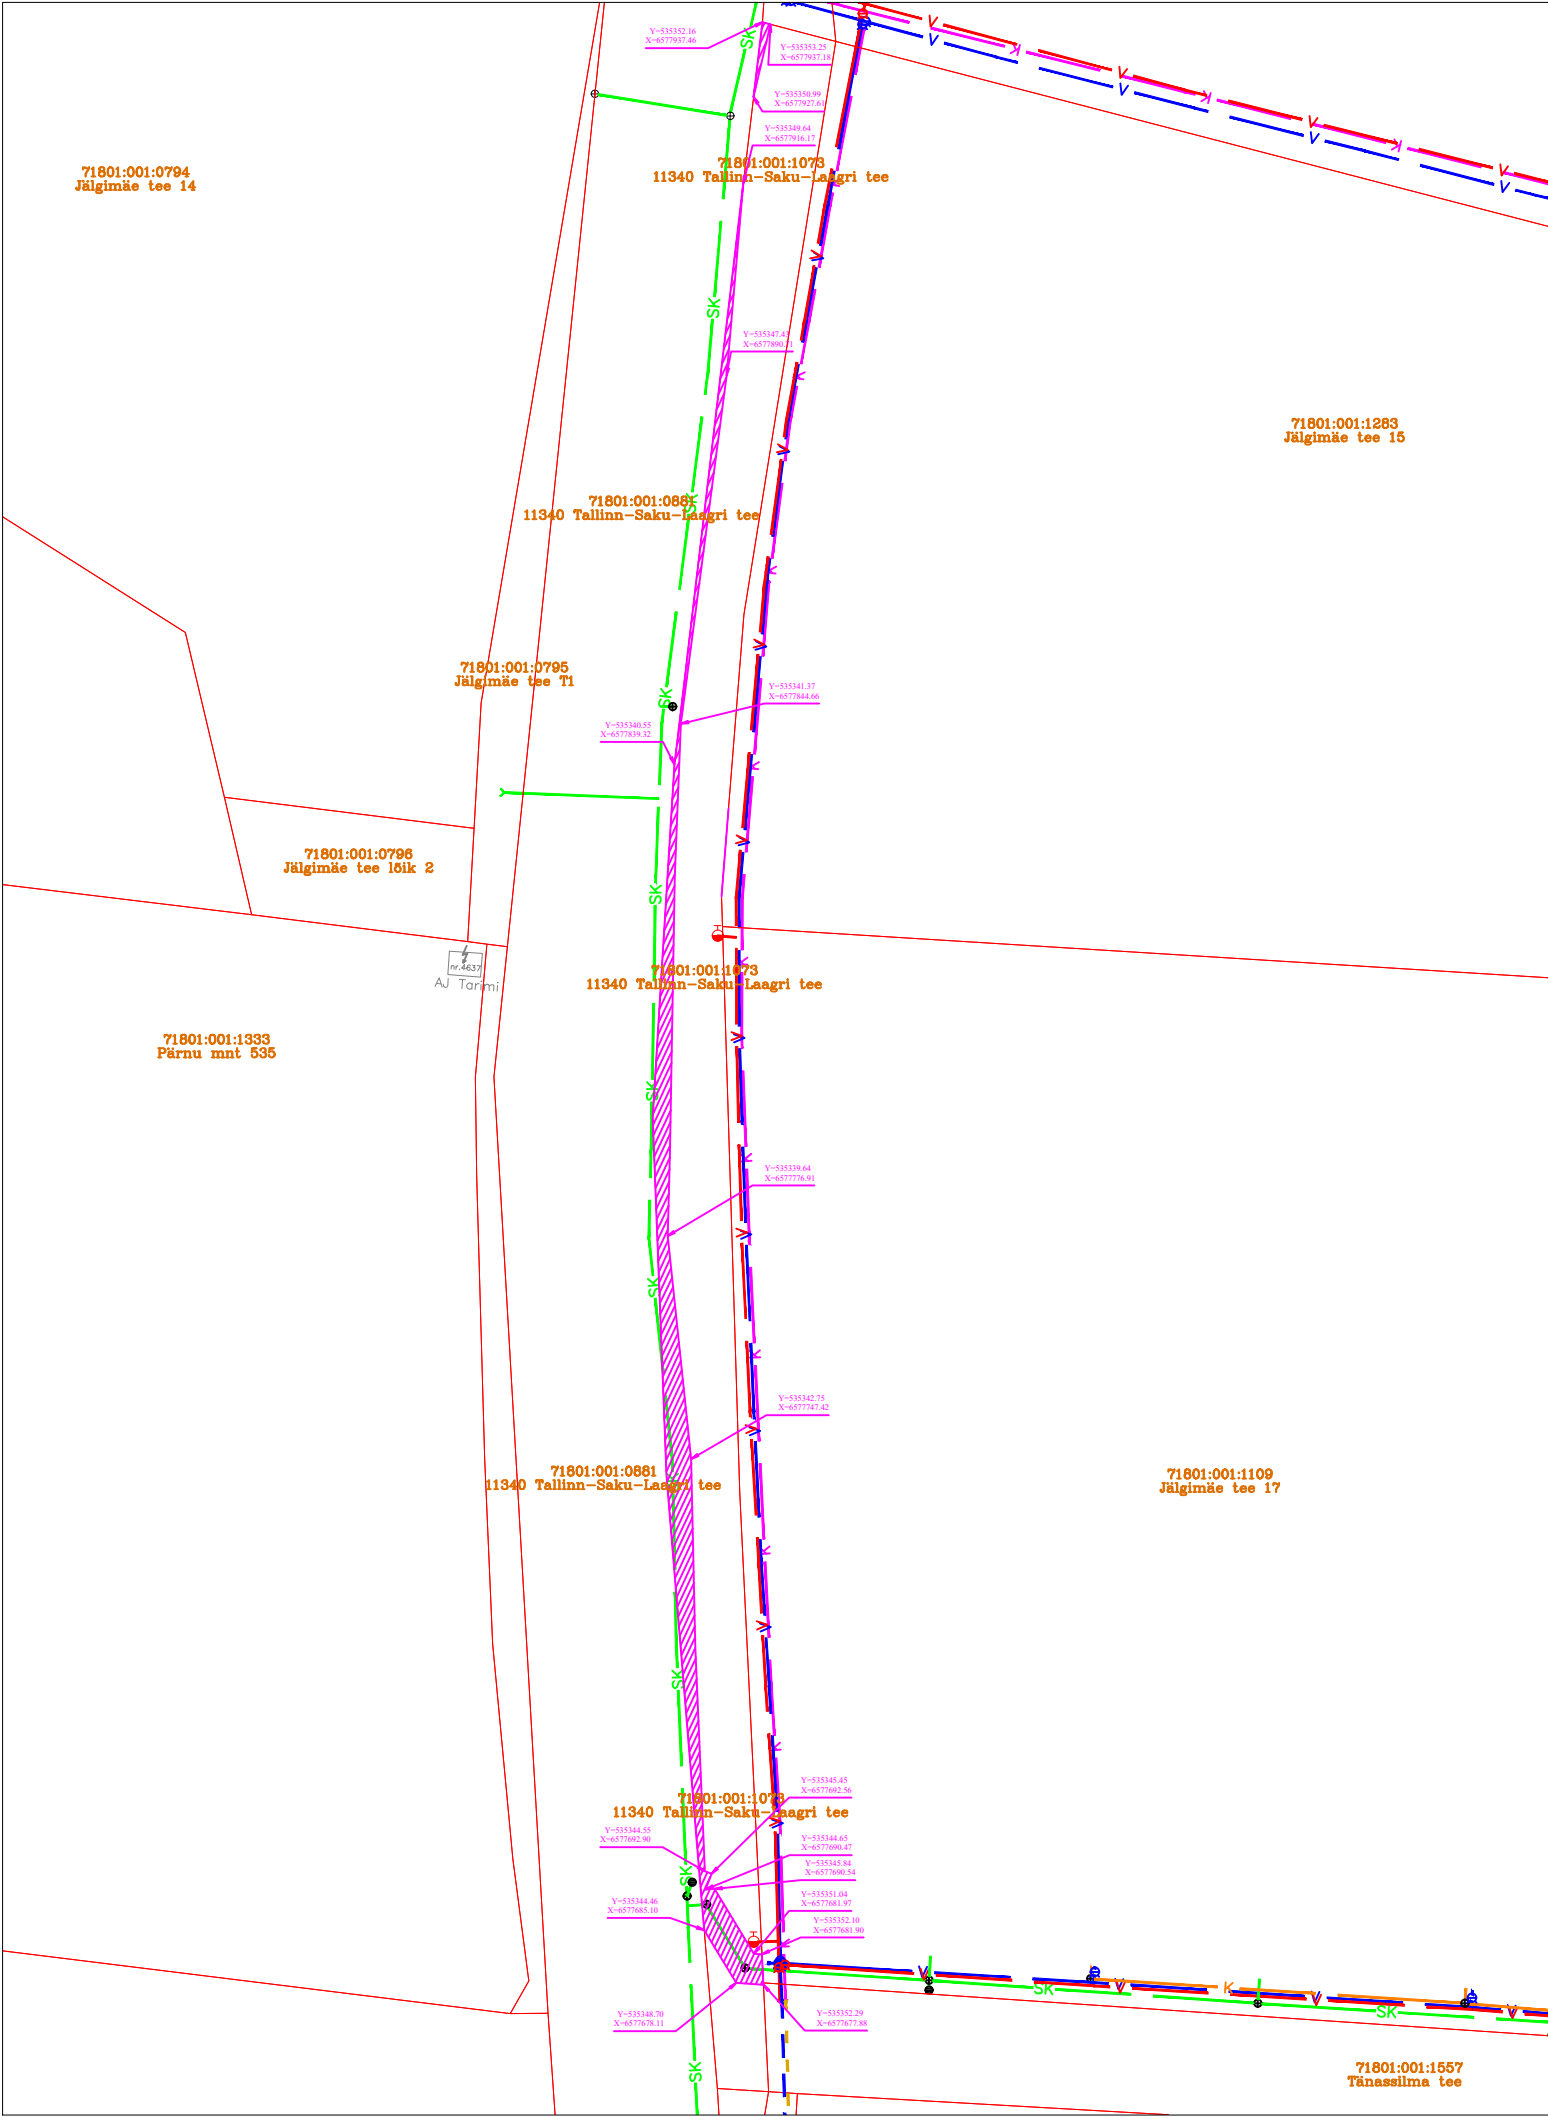

Tingmärgid

- | | | |
|--|--|--|
| | | Olemasolev veetorustik |
| | | Olemasolev tuletõrjevee torustik |
| | | Olemasolev kanalisatsioonitorustik |
| | | Olemasolev sademeveekanalisatsiooni torustik |
| | | Olemasolev survekanalisatsioonitorustik |
| | | Katastripiir |

Isikliku kasutusõiguse ala



Rajatise tehnilised andmed:
Kasutusõiguse ala - 358,0m²
Rajatud sademeveetorustiku pikkus - 12,8 m

Kaitsevööndi ala 2m ja 2,5m toru teljest väljapoole või kuni kinnistu piirini.