


Isikliku kasutusõiguse seadmise plaan

IKÕ ala POS nr (plaanil)	Kinnistu registriosa nr	Katastriüksuse tunnus, nimi ja sihtotstarve	IKÕ ala pindala ruutmeetrites m2
POS1	8168350	25201:005:0228 13136 Jõhvi-Uikala tee transpordimaa	4

Möötkava 1:250

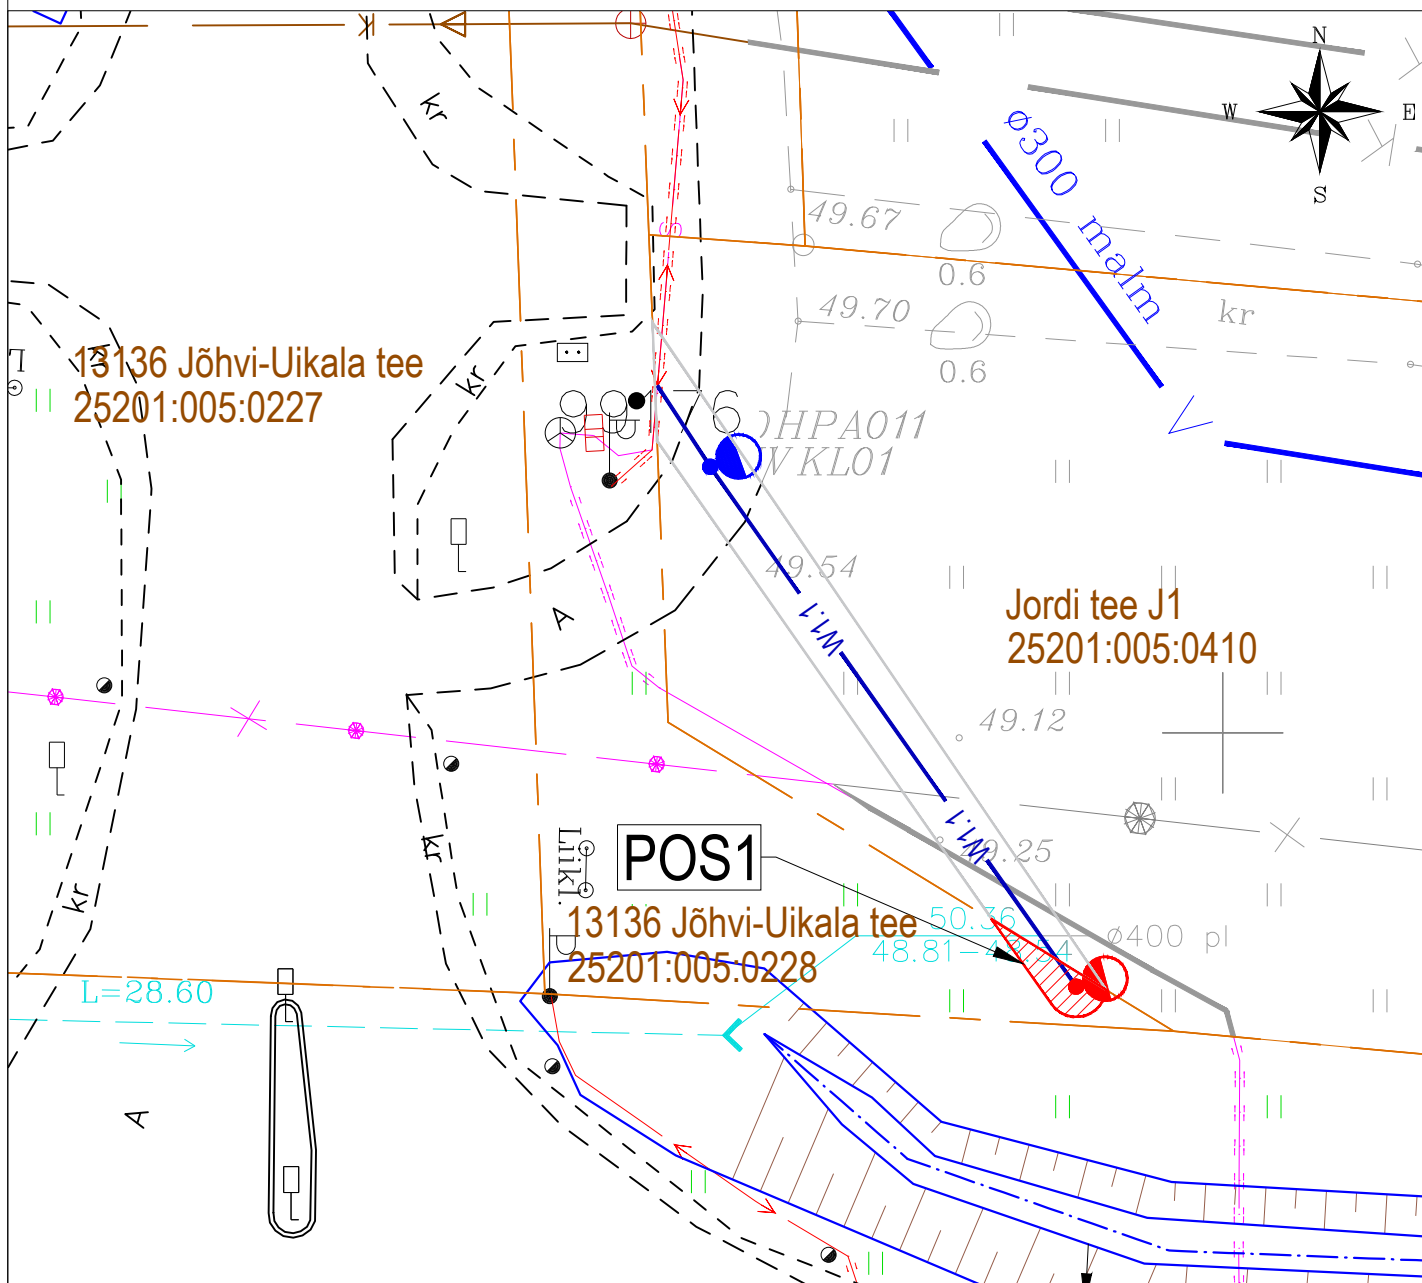

Kaitsevöönd on piki kaablit kulgev ala, mida mõlemalt poolt piiravad liini äärmistest kaablistest 1 meetri kaugusel paiknevad mõttelised vertikaaltasandid.

- Kasutusõiguse ala
- Katastriüksuse piir
- Katastriüksuse tunnus ja nimetus
- Projekteeritud kõnniteevalgusti konsoolita mastil
- valgustuse maakaabel

Projekti nimetus / asukoht

Jaama tn - Kotinuka tee kergliiklustee ja Tallinna-Narva mnt ülekäigukoha valgustus
Ida-Viru maakond, Jõhvi vald, Jõhvi linn

Töö nr

2515

Koostaja

ELXY OÜ, J. Põlluveer

Joonise nimetus

Isikliku kasutusõiguse seadmise plaan

Möötkava

1:250

Leht / formaat

Leht1/A4

Kuupäev

08.09.2025