


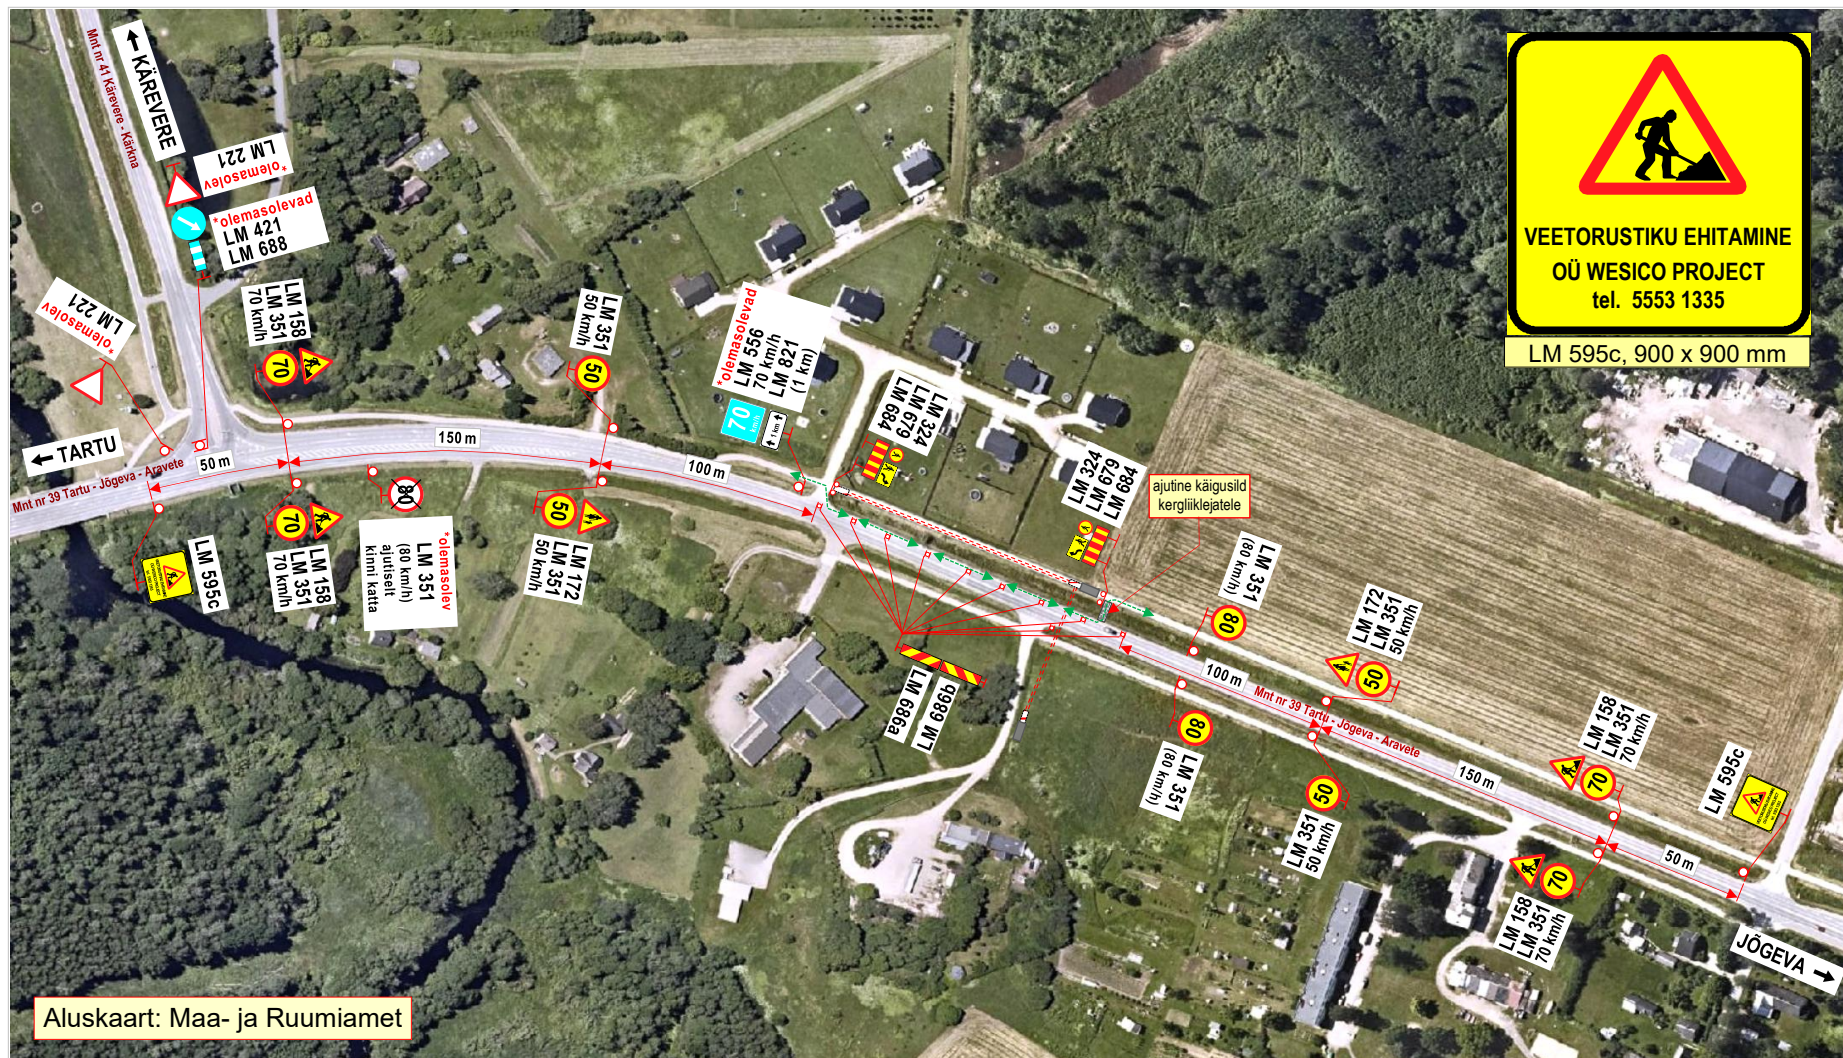

Märkused:

1. Teostatavad tööd: **vee- ja kanalisatsioonitorustiku ehitustööd kinnisel meetodil** .
2. Töid teostatakse **tee kaitsevööndis, kergliiklusteel**.
3. Kergliiklejad suunatakse tööalast mööda teepeenrale liikluskäigutega
LM 686 „Ohtlik koht“ (*märkide omavaheline paigalduskaugus kuni 10 m*) tähistatud vähemalt 1,2 m laiuse ümberpääsu kaudu.
4. Tööde ala asub alaliste liikluskäigutega **LM 351 „Suurim kiirus, 80 km/h“** möjupiirkonnas.
5. Kasutada II- suurusgrupi liikluskäigu märke.
6. Liikluspiirangutest ja tööde teostamisest teavitada liiklusjuhtimiskeskust (e-post: tmc@transpordiamet.ee) või Transpordiametit **Tark Tee** liikluspiirangute iseteeninduskeskkonnas.
Teavitust saata vähemalt 1 ööpäev enne piirangu kehtestamist või tööde alustamist.
7. Joonisel toodud ajutiste liikluskorraldusvahendite paigaldamisel, liikluse korraldamisel ja tööd teostamisel lähtuda majandus- ja taristuministri 13.07.2018 määrusest nr 43 "Nõuded ajutisele liikluskorraldusele".

OÜ STOPP

Sepa 17 c, Tartu 51013
tel: 50 14 029
e-mail: stoppoy@gmail.com

MTR nr: **ELK000059**
vastutav isik: Sulev Sannik
kutsetunnistus nr **180686**

Koostas: M. Loost

Töid teostab:**Tööde algus:**

Ohutute liiklustingimuste tagamise eest tööpiirkonnas vastutab: RAIGO RAMMUL

tel: +372 5553 1335

LIIKLUSKORRALDUSE PROJEKT

Tööde teostamise koht:

Maantee nr 39 Tartu - Jõgeva Aravete km-d: 6,34 - 6,45,
Tartu vald, Tartu maakond

WESICO PROJECT OÜ	Vasara 50 Tartu 50113.
-------------------	------------------------

.26.a.	Tööde lõpp:	.26.a.
--------	--------------------	--------

te tagamise eest tööpiirkonnas vastutab: **RAIGO RAMMUL**

kuup:	allkiri:
-------	----------