


# Isikliku kasutusõiguse seadmise plaan

LC3147 Kütuse kinnistu elektriliitumine. Mäetaguse küla, Vinni vald, Lääne-Viru maakond

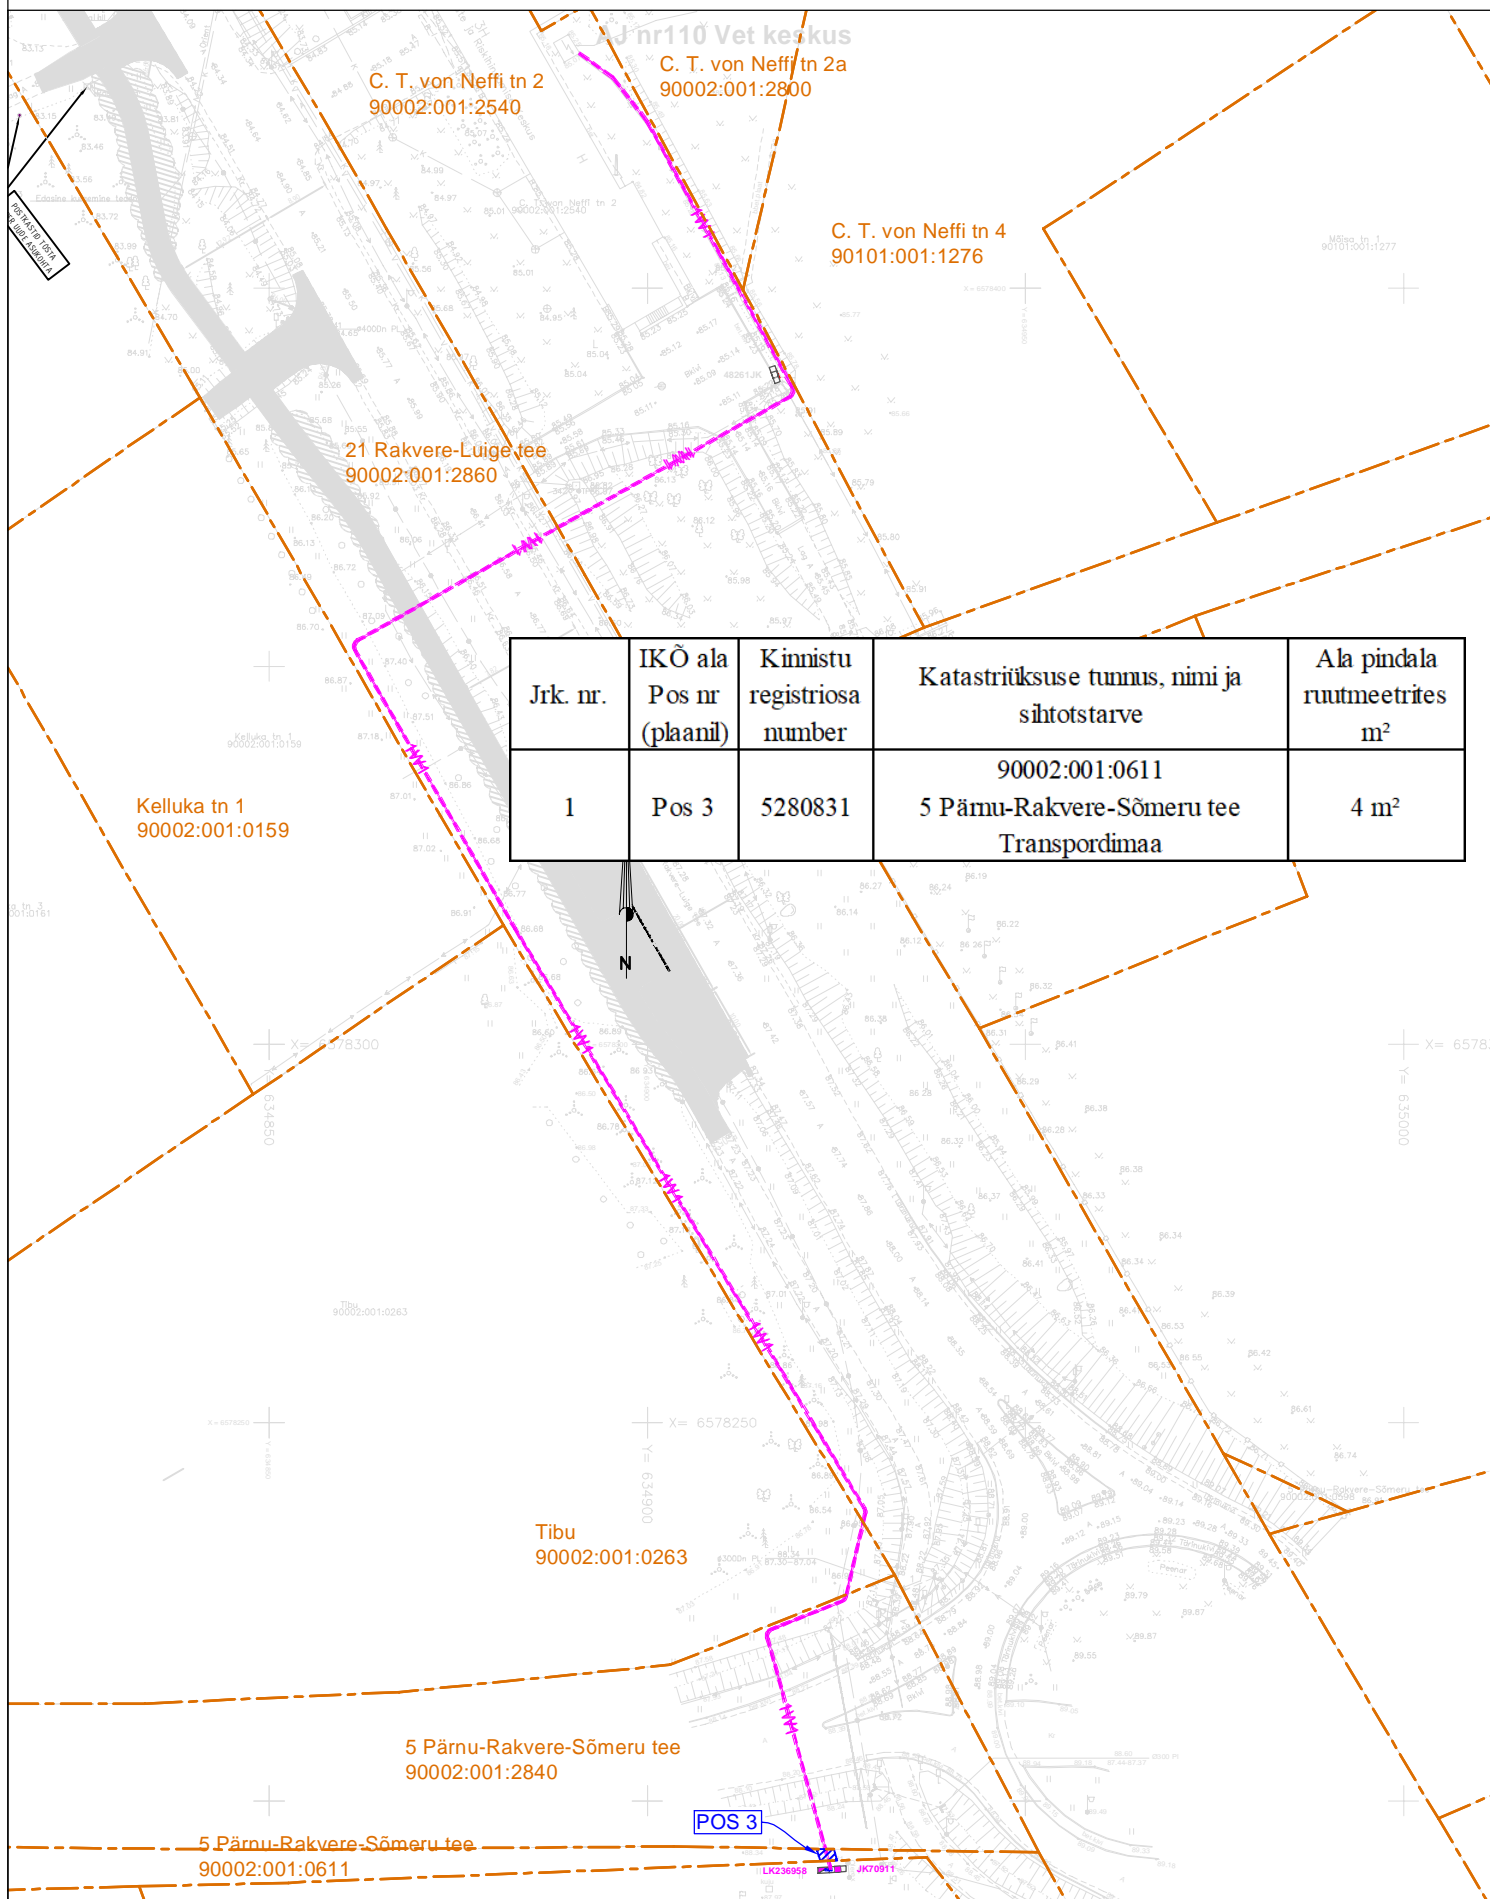

■, □ - Projekteeritud liitumiskilp, jaotuskilp

--- - Projekteeritud 0,4 kV maakaabel kaitsetorus

▨ - Isikliku kasutusõiguse seadmise ala

--- - Katastriüksuse piir

Koostaja: Raido Rebane

E-mail: r.rebane@leonhard-weiss.com