
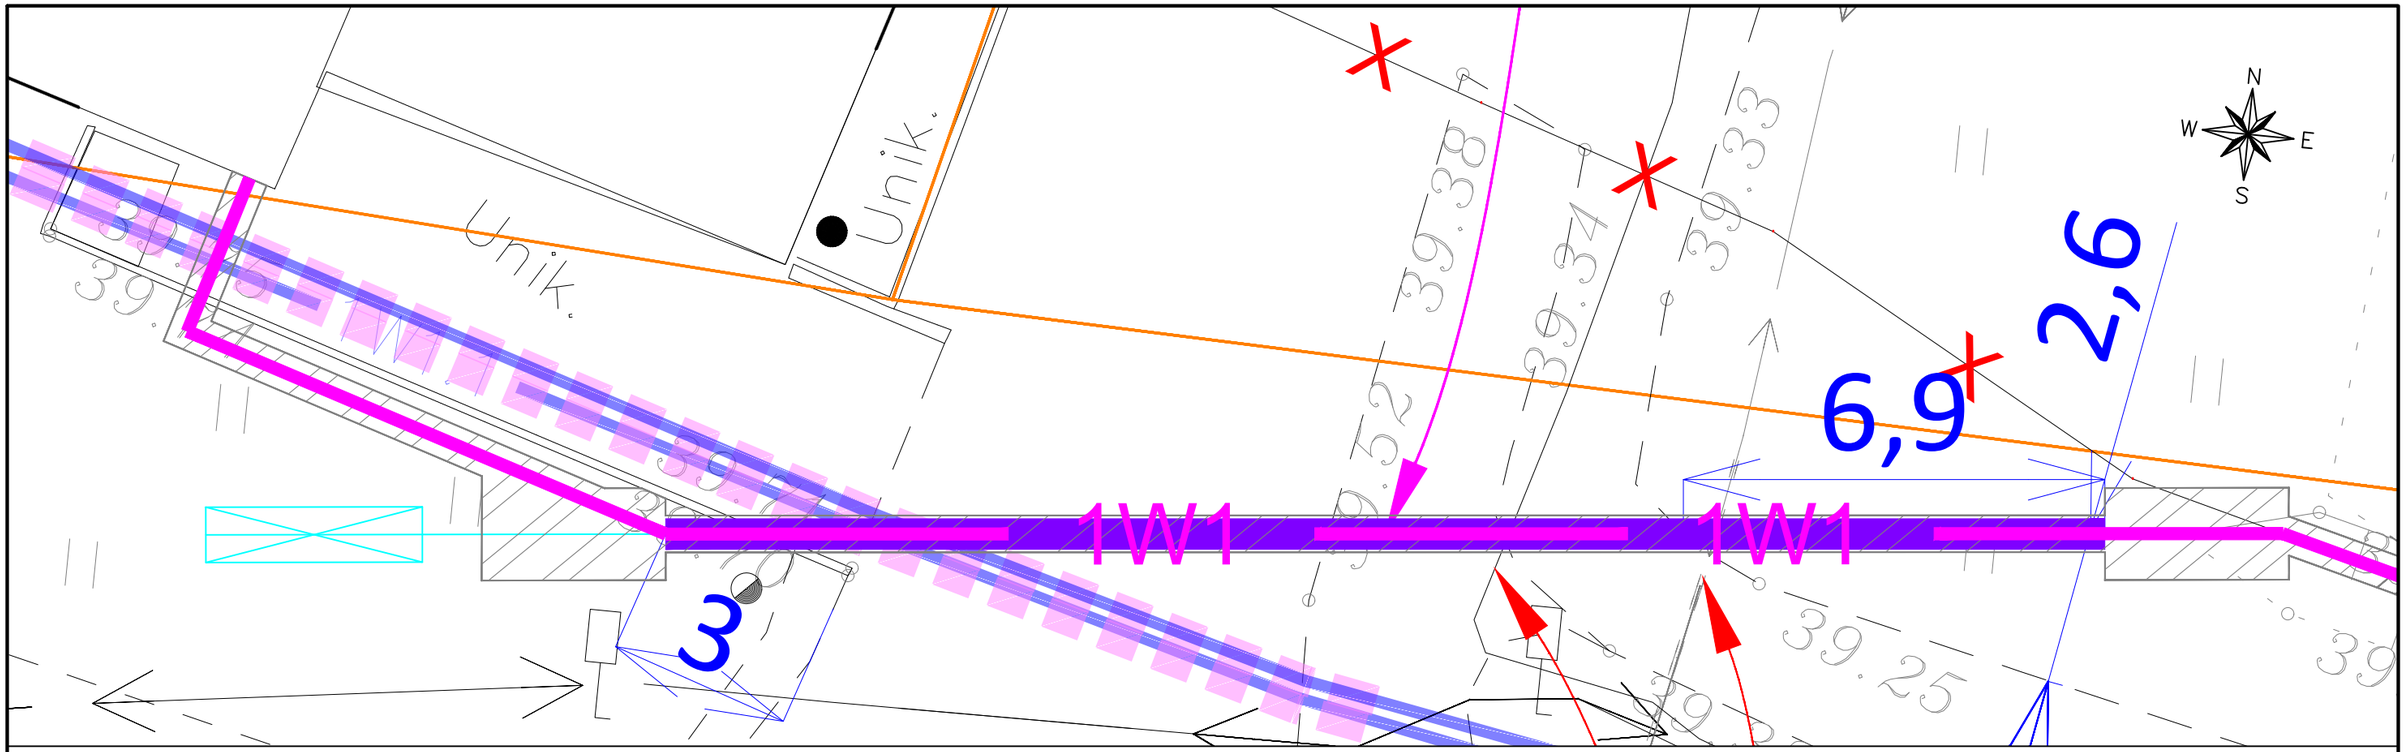


1110 Äsmäe ühendustee
72704:001:0161

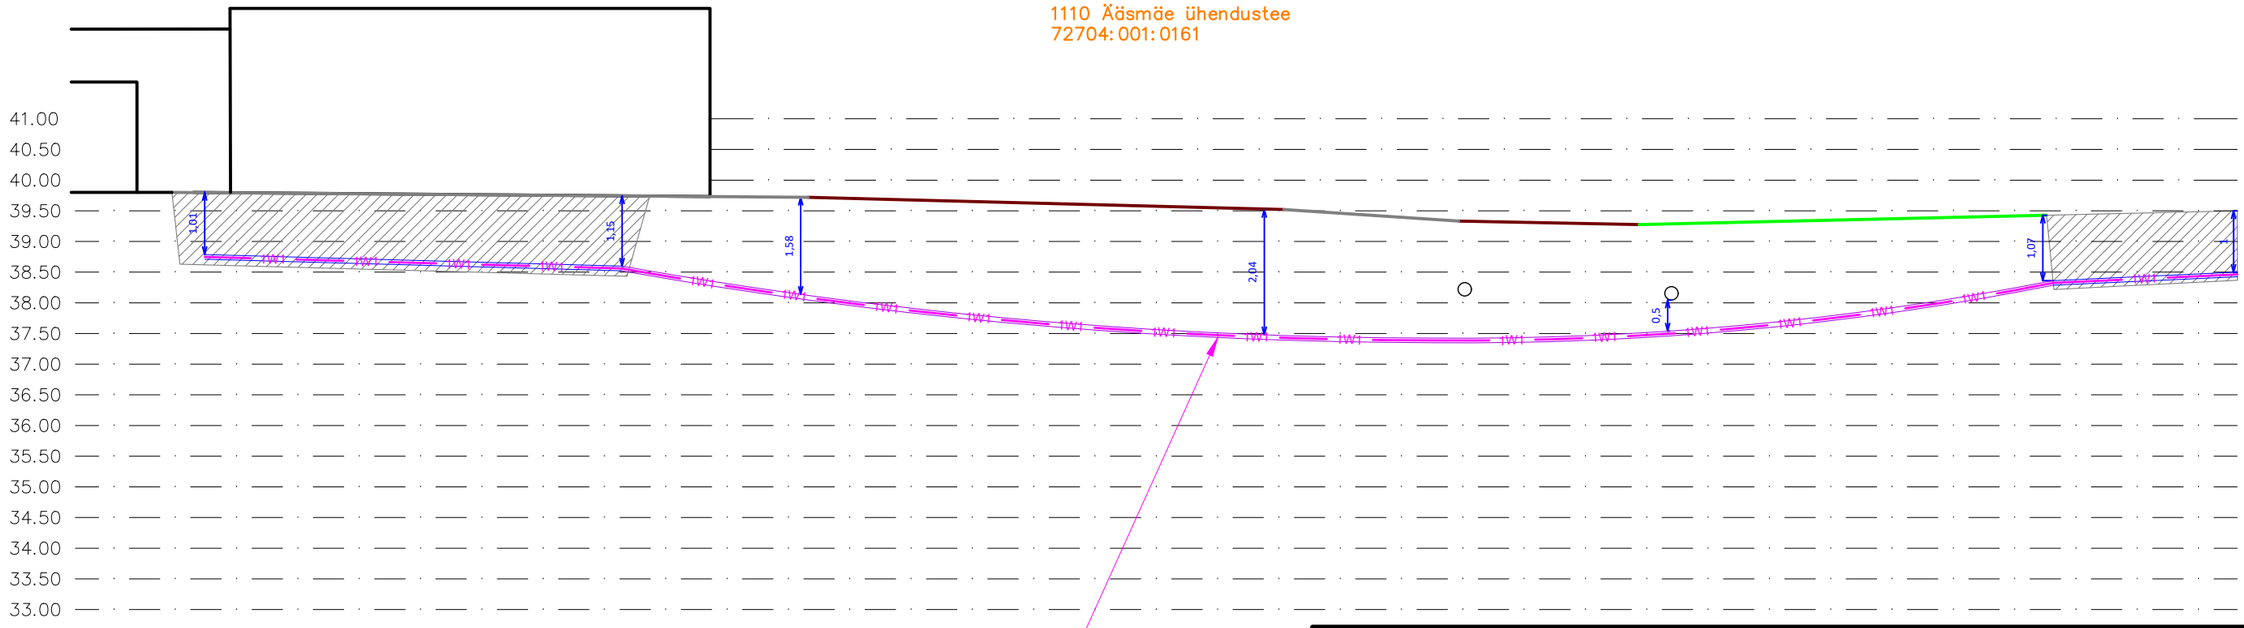

○ – MP kaabel

0,4kV maakaabel kinnisel meetodil
- (Ø75mm 1250N toru L=24m)

Tellija: Alexela AS			Joonis: Ristmeväli	Joonise nr: EL-4-03	Mõõtkava: 10:1 / A3	Leht: 1/1
Staadium:	Tööprojekt		Töö nimetus: Harutee tankla toitekaabli vahetus	Versioon: v02		Kuupäev: 15.10.2026
Koostas:	L. Paulus					
Vastutav spetsialist:	I. Lillemäe		Aadress: Ääsmäe küla, Saue vald, Harju maakond	E-SERVICE ELEKTRITÖÖD		
				Salve 2a Tallinn 11612 Tel: (+372) 6 701 066 www.eservice.ee		Elektritööde reg nr: EL10360030-0001
Töö nr:	24_4592		24_4592_TP_EL-4-01_v02_Asendiplaan			