Profiil 1
Tee 17102, km 1.55

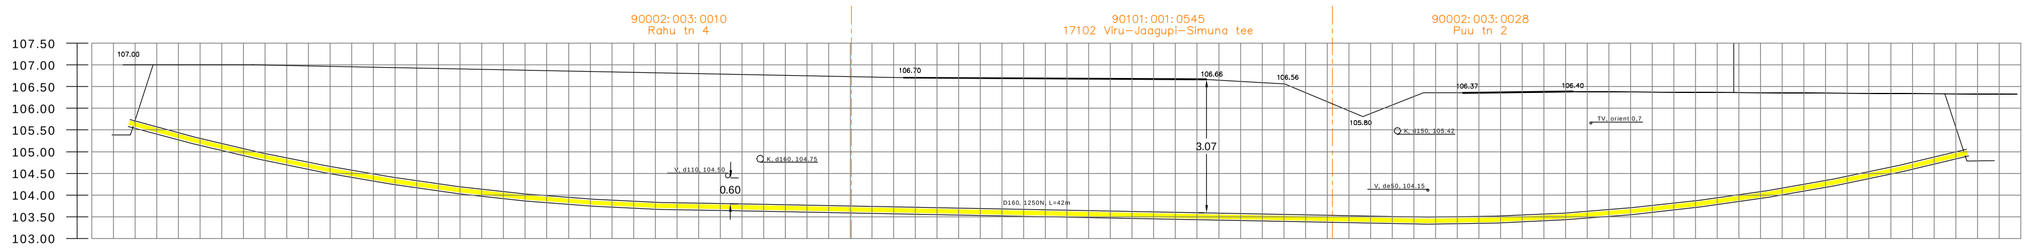

Profiil 2
Tee 17102, km 0.91

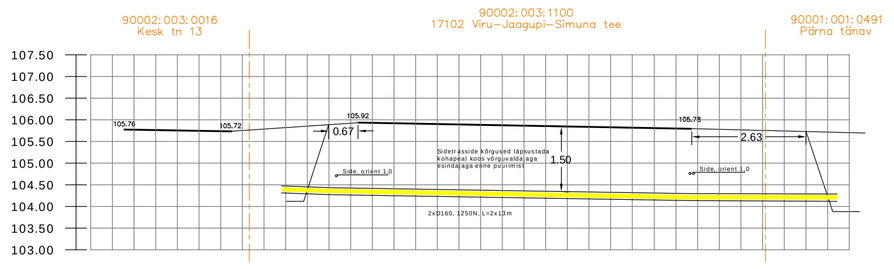

Profiil 3
Tee 17102, km 0.61

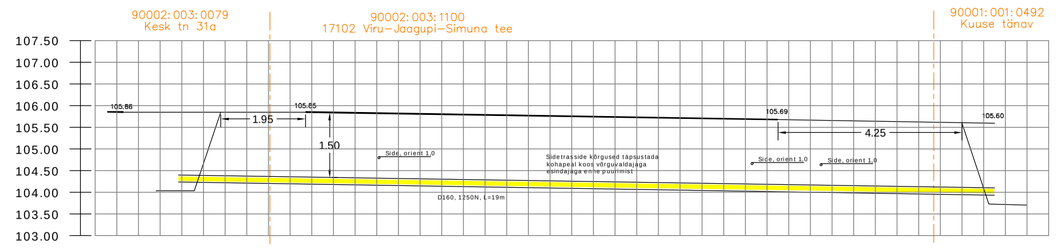

Profiil 4
Tee 21, km 14.18

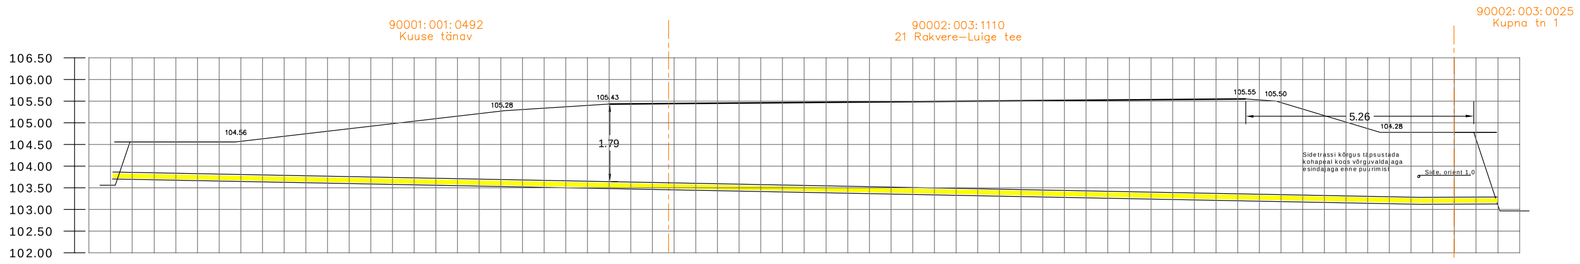

Profiil 5
Tee 17103, km 7,94

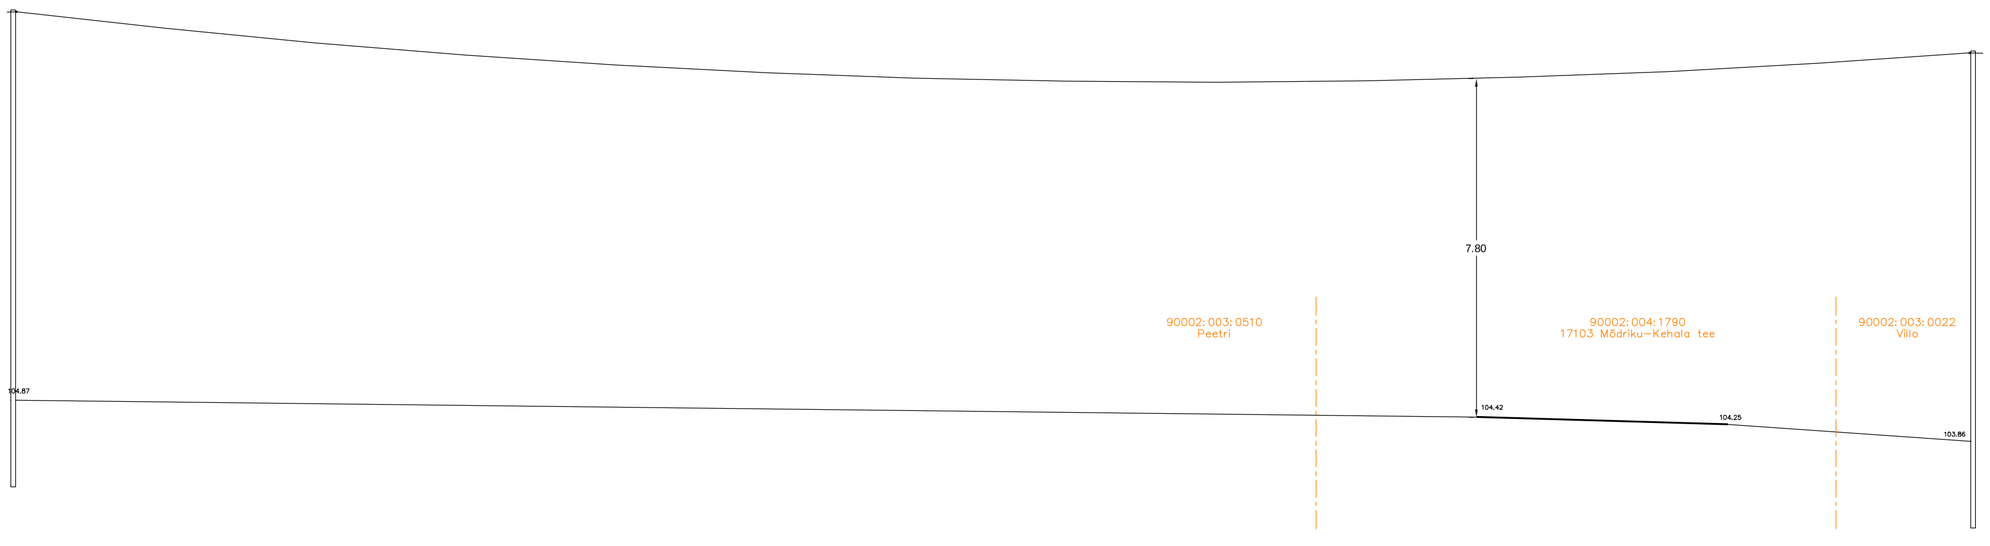

Projekt: **Pajusti-1005 (Roela) rekosntrueerimine, I etapp, Viru-Jaagupi alevik, Vinni vald**						Tellija: **Elektrilevi OÜ**	
LEONHARD WEISS E-post estonia@leonhard-weiss.com Telefon +372 601 2285 Registrikood 12083348	Joonis: **Ristprofiilid**					Joonise nr: **IP7592-3**	
	Projekteeris	**Ivo Maaten**		17.10.2025	5282137	Mõõtkava: M 1:100	
	Kontrollis	**Ivo Maaten**				Staadium: Tööprojekt	
	Projektijuht	**Ivo Maaten**				Keel: EST	Lehti: 1 / Lehti: 1