


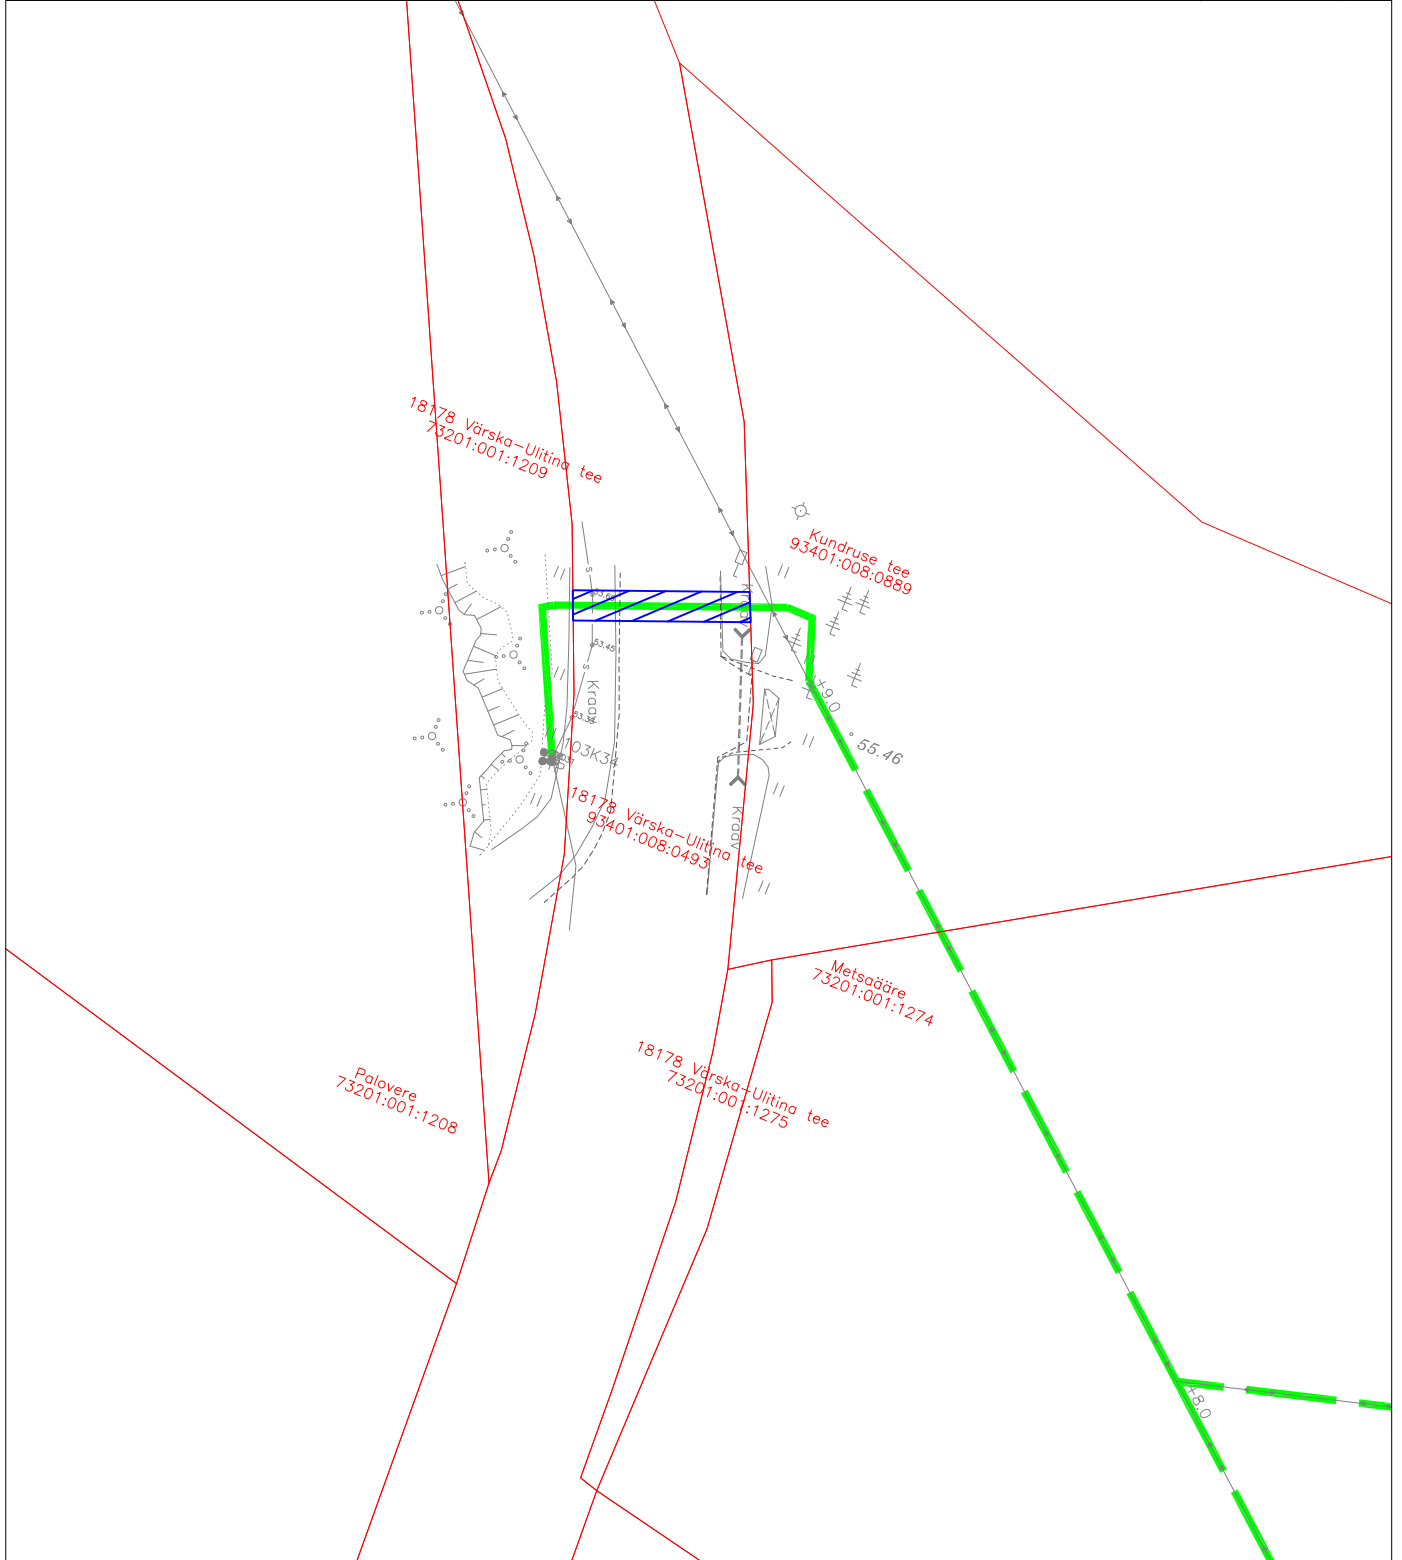



Isikliku kasutusõiguse seadmise plaan

18178 Värsk-Ulitina tee
 Katastritunnus 93401:008:0493
 Registriosia nr 7153750

Passiivse elektroonilise side juurdepääsuvõrgu rajamine, Litvina küla Setomaa vald Võru maakond
 Töö nr: VT2156

M 1:500 (1 cm = 5 m), A4

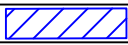

TINGMÄRGID	
	IKO seadmise ala kokku 23 m ²
	Kinnistute piirid
	Projekteeritud side maakaabelliin
	Projekteeritud side õhuliin

Jrk nr	IKO ala Pos nr (plaanil)	Kinnistu registriosia number	Katastriüksuse tunnus, nimi ja sihtotstarve	IKO ala pindala m ²
1	Pos 1	7153750	18178 Värsk-Ulitina tee Katastritunnus 93401:008:0493 Transpordimaa	23 m ²