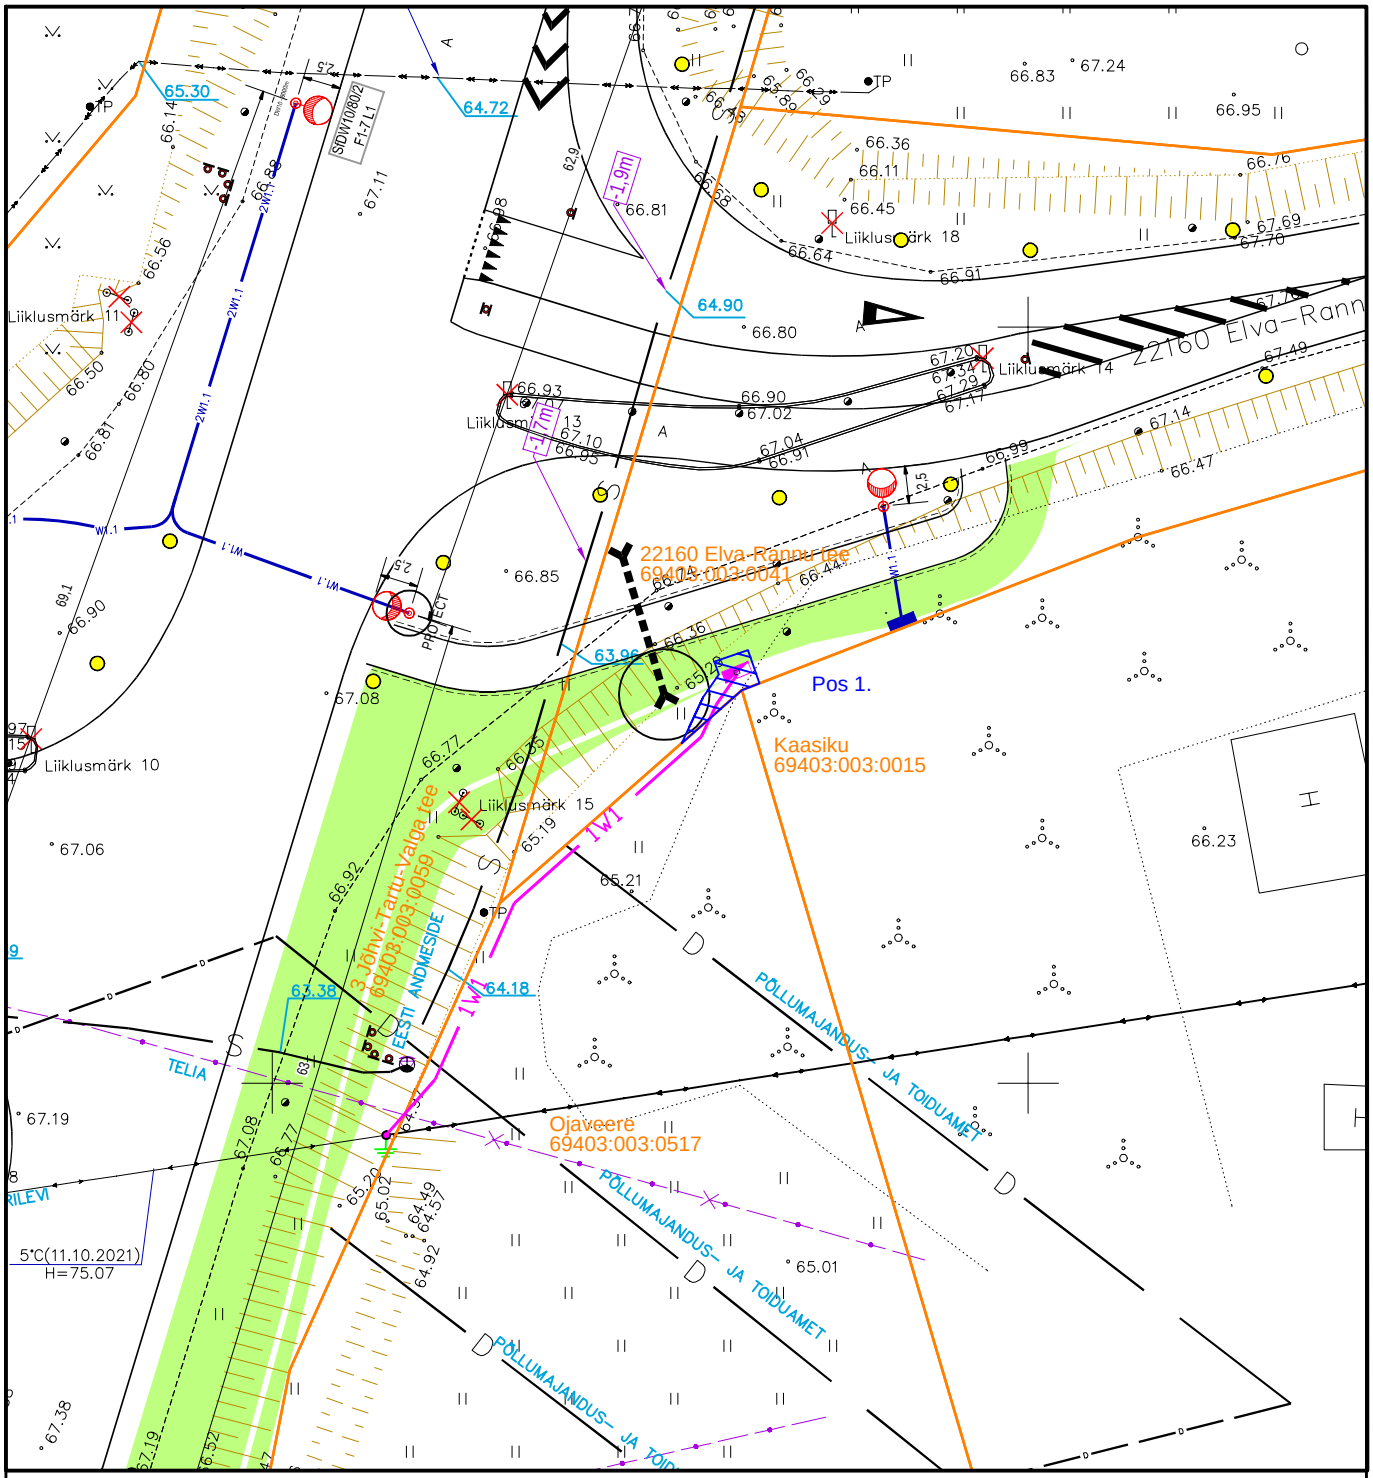


IKÕ ala Pos nr	Kinnistu reg.osa number	Katastriüksuse tunnus, nimi ja sihtotstarve	Asukoht riigitee suhtes	Ala pindala, m²
Pos. 1	5568950	22160 Elva-Rannu tee 69403:003:0041 Transpordimaa	km. 2.61-2.62	10

Kasutusõiguse ala
Katastriüksuse piir
Elektri maakaabel (madalpinge)
Liitumiskilp

Projekt: **22160 Elva-Rannu tee, Käo küla, Elva vald, Tartu maakond liitumine madalpingel**					Tellija: **Elektrilevi OÜ**	
LEONHARD WEISS E-post estonia@leonhard-weiss.com Telefon +372 601 2285 Registrikood 12083348	Joonis: **Isikliku kasutusõiguse seadmise plaan**				Joonise nr: **LC5433-I**	
	Projekteeris	**R. Viiard**		5564 9549	Mõõtkava	M 1:500
	Kontrollis	**A. Erik**		5309 0199	Staadium	Tööprojekt
					Keel: EST	Leht: 1 / Lehti: 1