Tingmärgid

- õhuliin
- maakaabel
- side õhukaabel
- side maakaabel
- sidekapp (FCP)
- sidejaotuskapp (FAT)
- sidevõrgu LP
- komplektalajaam
- masttalajaam
- kioskalajaam
- harukilp
- jaotuskilp
- liitumiskilp

Värvid

- projekteeritav madalpinge
- projekteeritav keskpinge/ olemasolev sidevõrk
- projekteeritav sidevõrk
- olemasolev madalpinge
- olemasolev keskpinge
- demonteeritav võrk
- kinnistu piir

Haldi
Kadema
Laartsa
Härma
Metsapere
Haldreka
Kitsa
Kuusiku
Nurste
Leisu
Külaküla
Leht 5
Lassi
Prähnu
Emmaste-Kunsu
Ole
Emmaste-Selja
Leht 4
Sinima
12131
Vanamõisa
Leht 3
Kõlama
Leht 2
Vanamõisa laht
Kabuna
Leht 1
Prass
Sepaste
Metsalauka
12133
12148
Tilga
Tohvri
Reheselja
Rõudakülla
Hindu
Viiri
Emmaste
Sõru
Pärna
Lepiku
Tärk
Rannakülla

0 2500

Tingmärgid	
- õhulin	- komplektalajaam
- maakaabel	- mastalajaam
- side õhukaabel	- kooksalajaam
- side maakaabel	- harukilp
- sidekapp (FCP)	- jaotuskilp
- sidejaotuskapp (FAT)	- liitumiskilp
- sidevõrgu LP	

Värvid	
- projekteeritav madalpinge	
- projekteeritav keskpinge/ madalpinge kombi	
- projekteeritav sidevõrk	
- olemasolev madalpinge	
- olemasolev keskpinge	
- demonteeritav võrk	
- kinnistu piir	

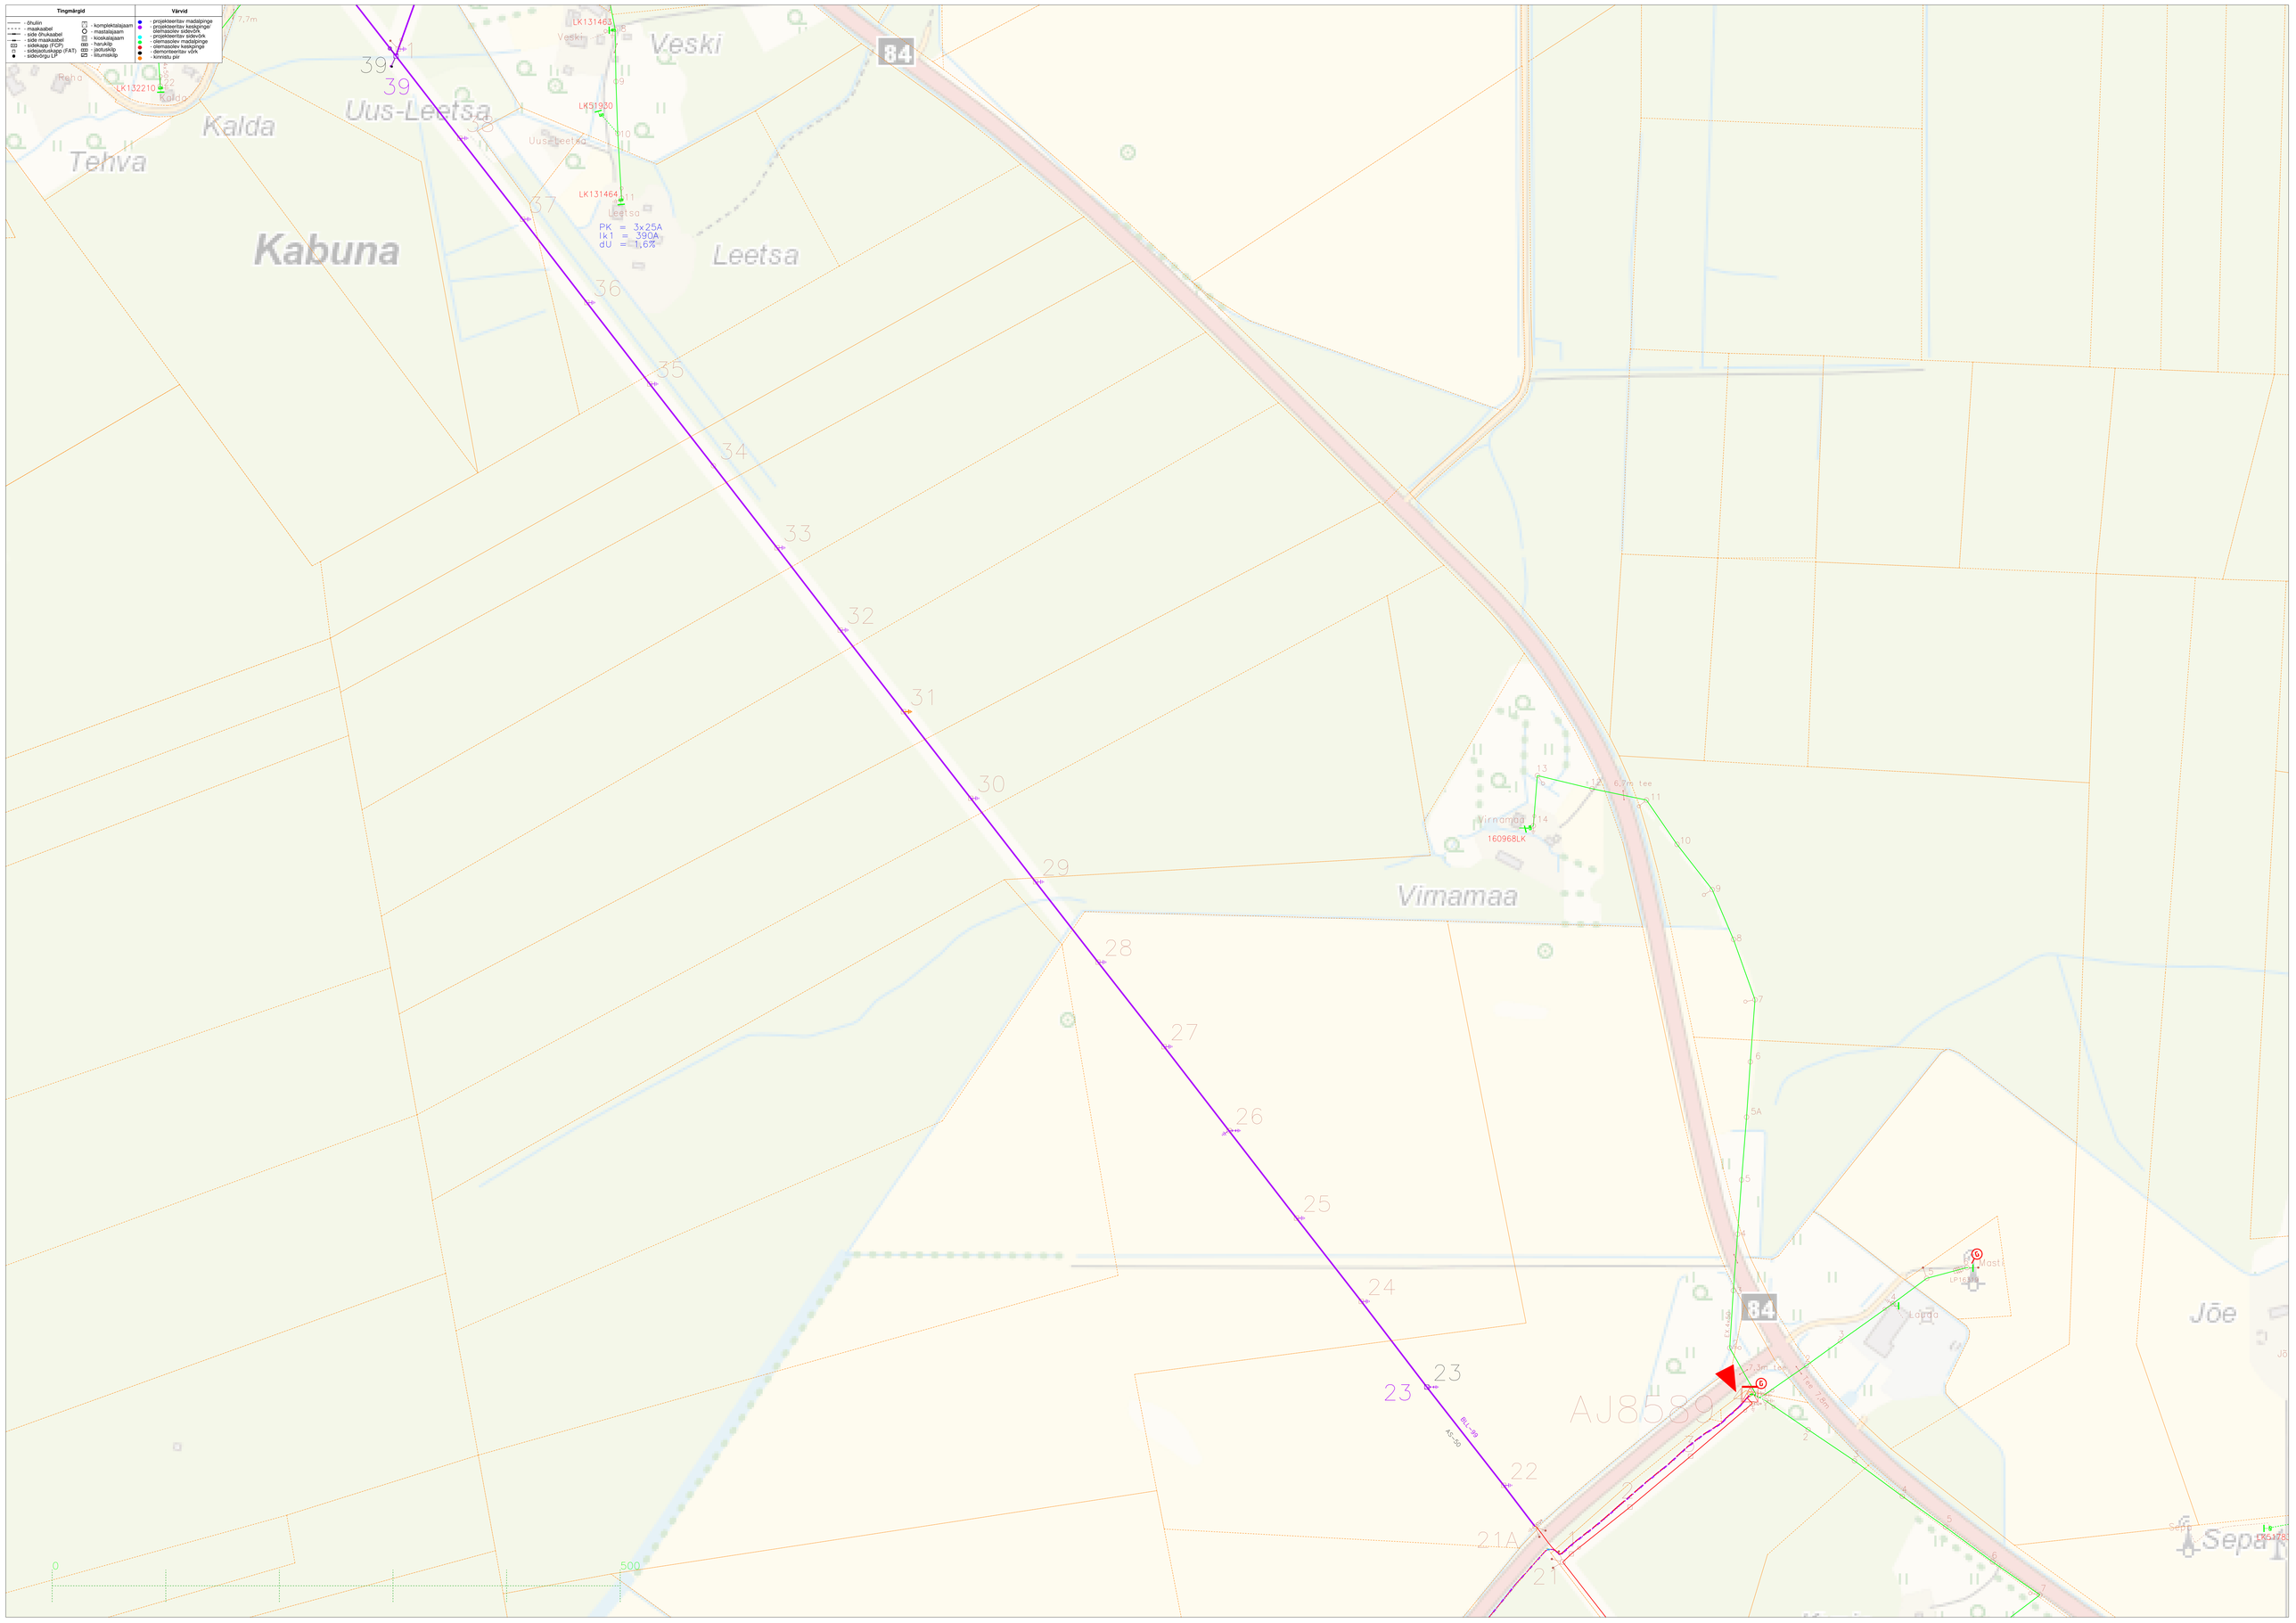

Tingmärgid		Värvid
- õhulin	- komplektalajaam	- projekteeritav madalpinge
- maakaabel	- mastalajaam	- projekteeritav keskpinge/ madalpinge
- side õhukaabel	- kioskalajaam	- projekteeritav sideVA
- side maakaabel	- harukilp	- olemasolev madalpinge
- sidekapp (FCP)	- jaotuskilp	- olemasolev keskpinge
- sidejaotuskapp (FAT)	- liitumiskilp	- demonteeritav võrk
- sidevõrgu LP		- kinnistu pir

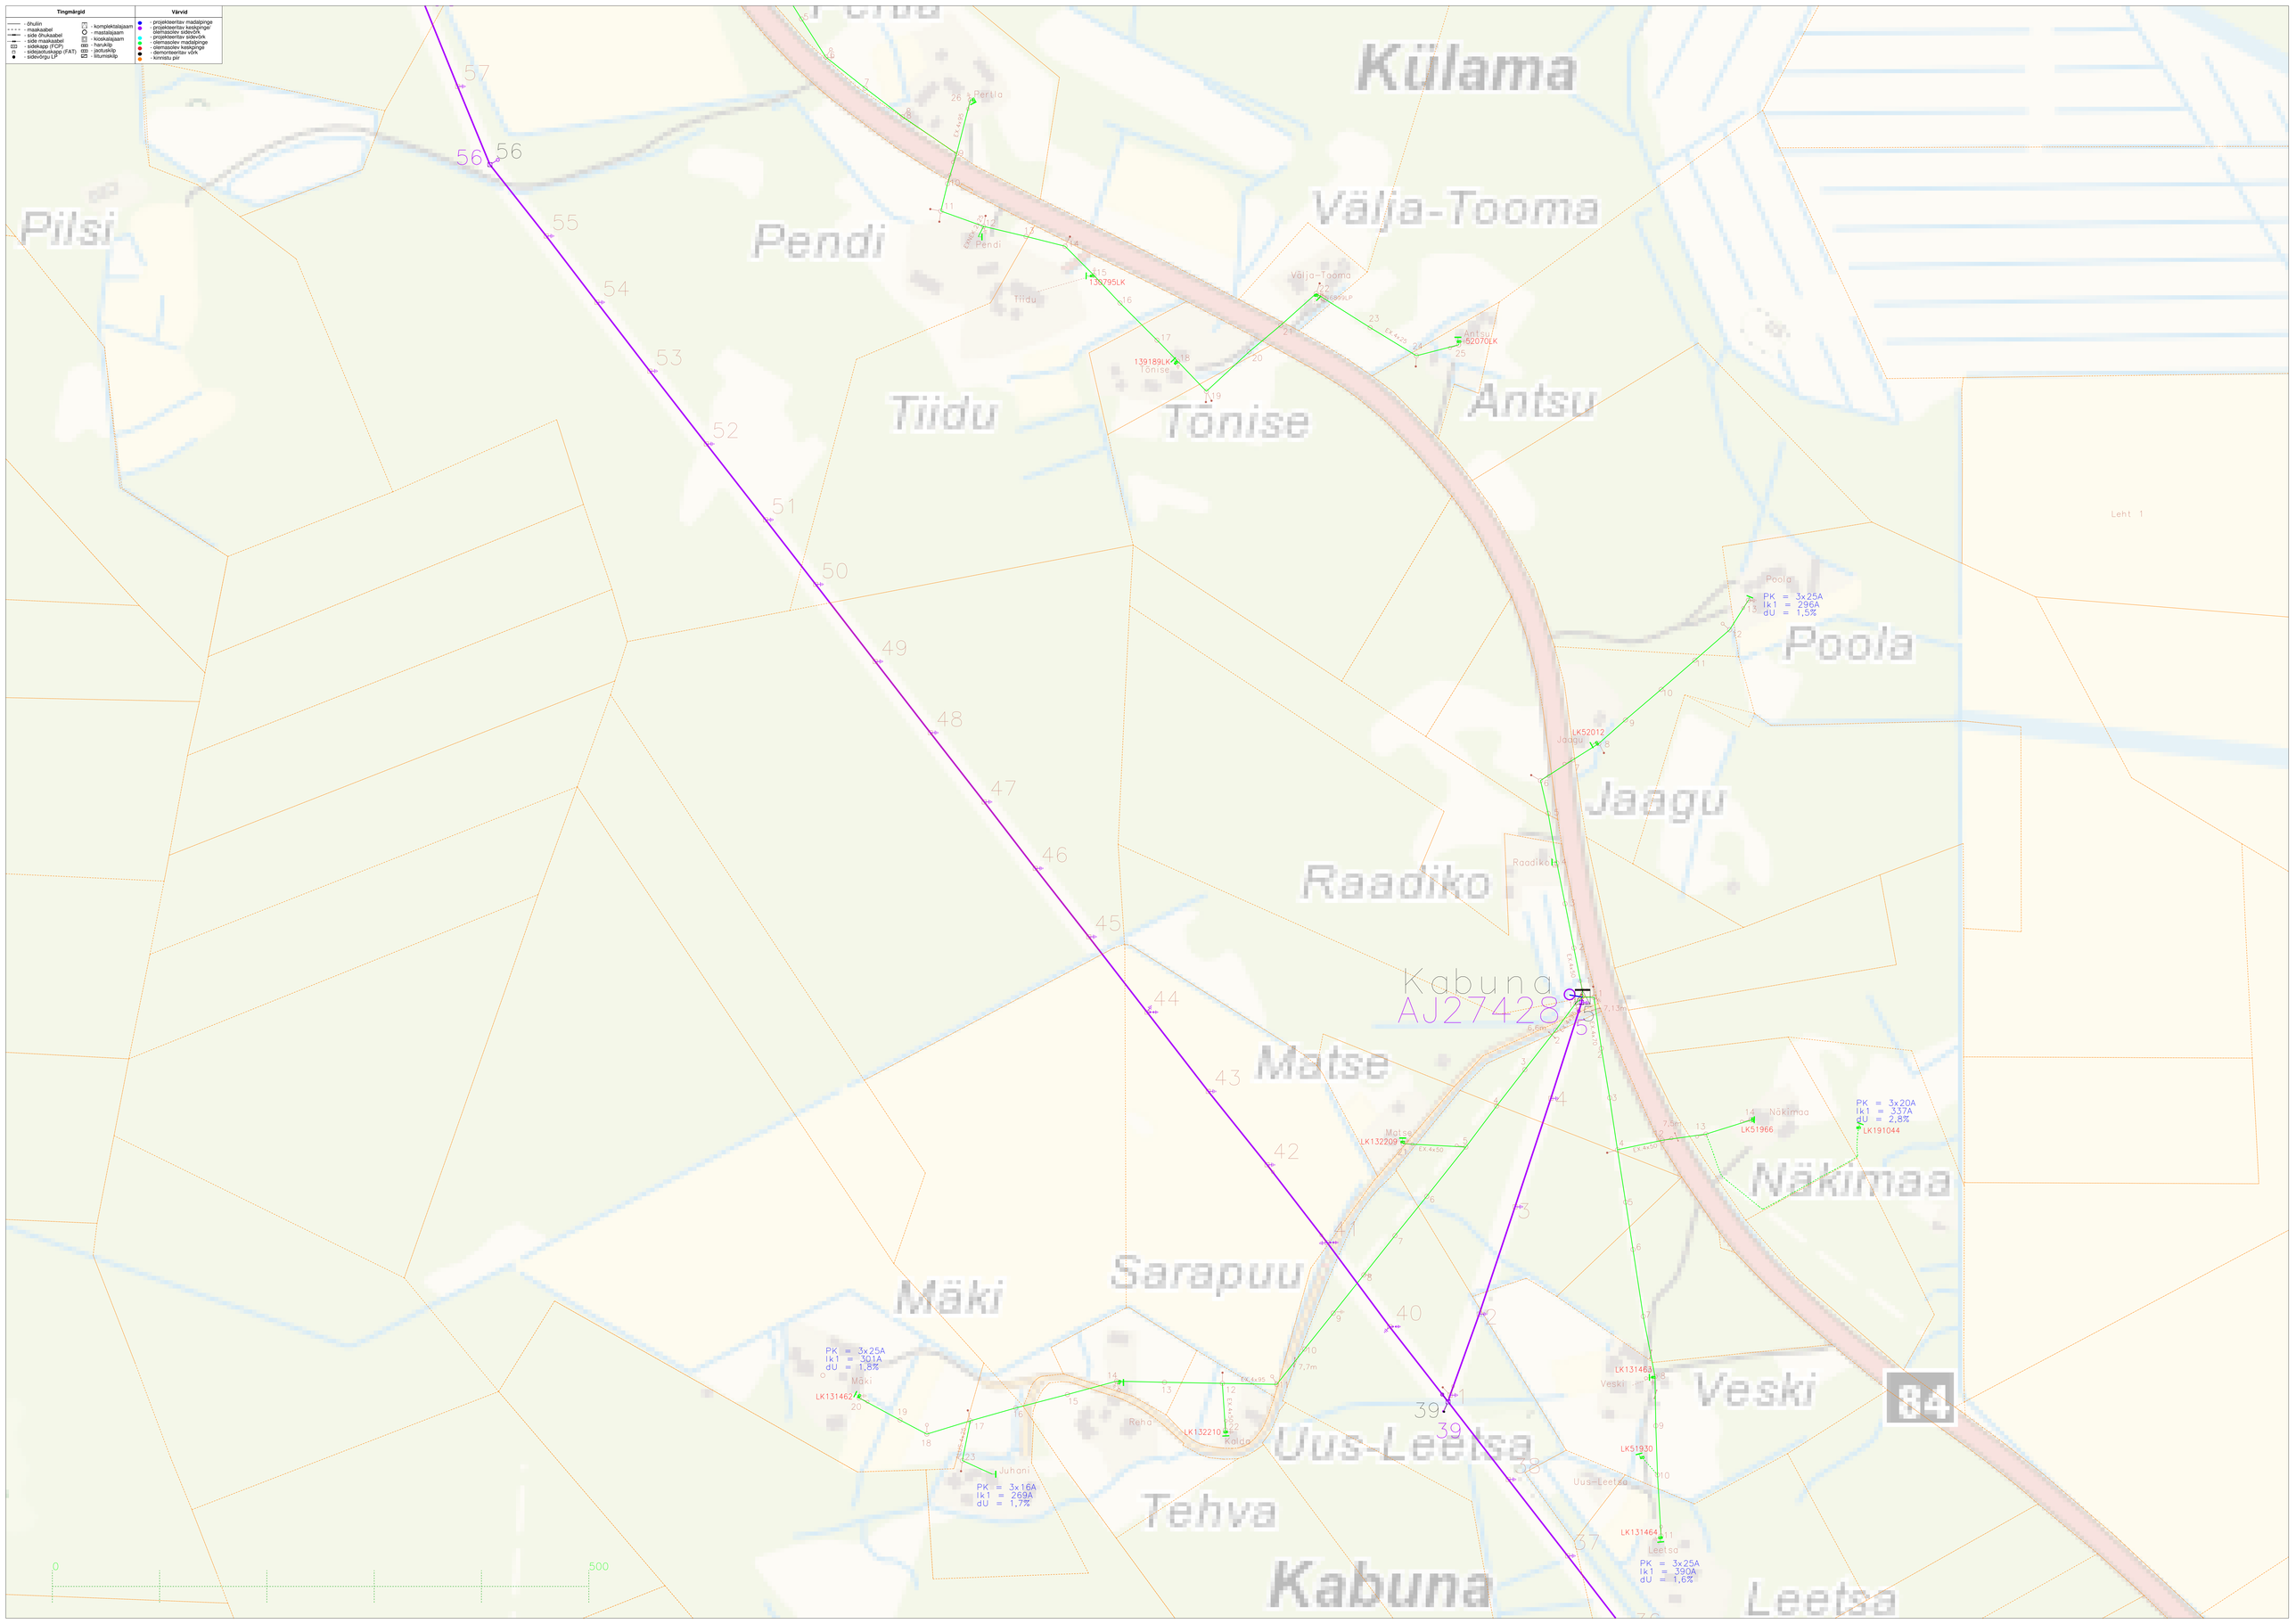

Tingmärgid	
- õhulin	- komplektalajaam
- maakaabel	- mastalajaam
- side õhukaabel	- kioskalajaam
- side maakaabel	- haruklp
- sidekapp (FCP)	- jaotusklp
- sidejaotuskapp (FAT)	- liitumisklp
- sidevõrgu LP	

Värvid	
- projekteeritav madalpinge	
- projekteeritav keskpinge/ madalpinge kaksik	
- projekteeritav sideviis	
- olemasolev madalpinge	
- olemasolev keskpinge	
- demonteeritav võrk	
- kinnistu pir	

Tingmärgid	
- õhulin	- komplektalajaam
- maakaabel	- mastalajaam
- side õhukaabel	- kioskalajaam
- side maakaabel	- harukilp
- sidekapp (FCP)	- jaotuskilp
- sidejaotuskapp (FAT)	- liitumiskilp
- sidevõrgu LP	

Värvid
- projekteeritav madalpinge
- projekteeritav keskpinge/ madalpinge kombi
- projekteeritav sidevõrk
- olemasolev madalpinge
- olemasolev keskpinge
- demonteeritav võrk
- kinnistu piir
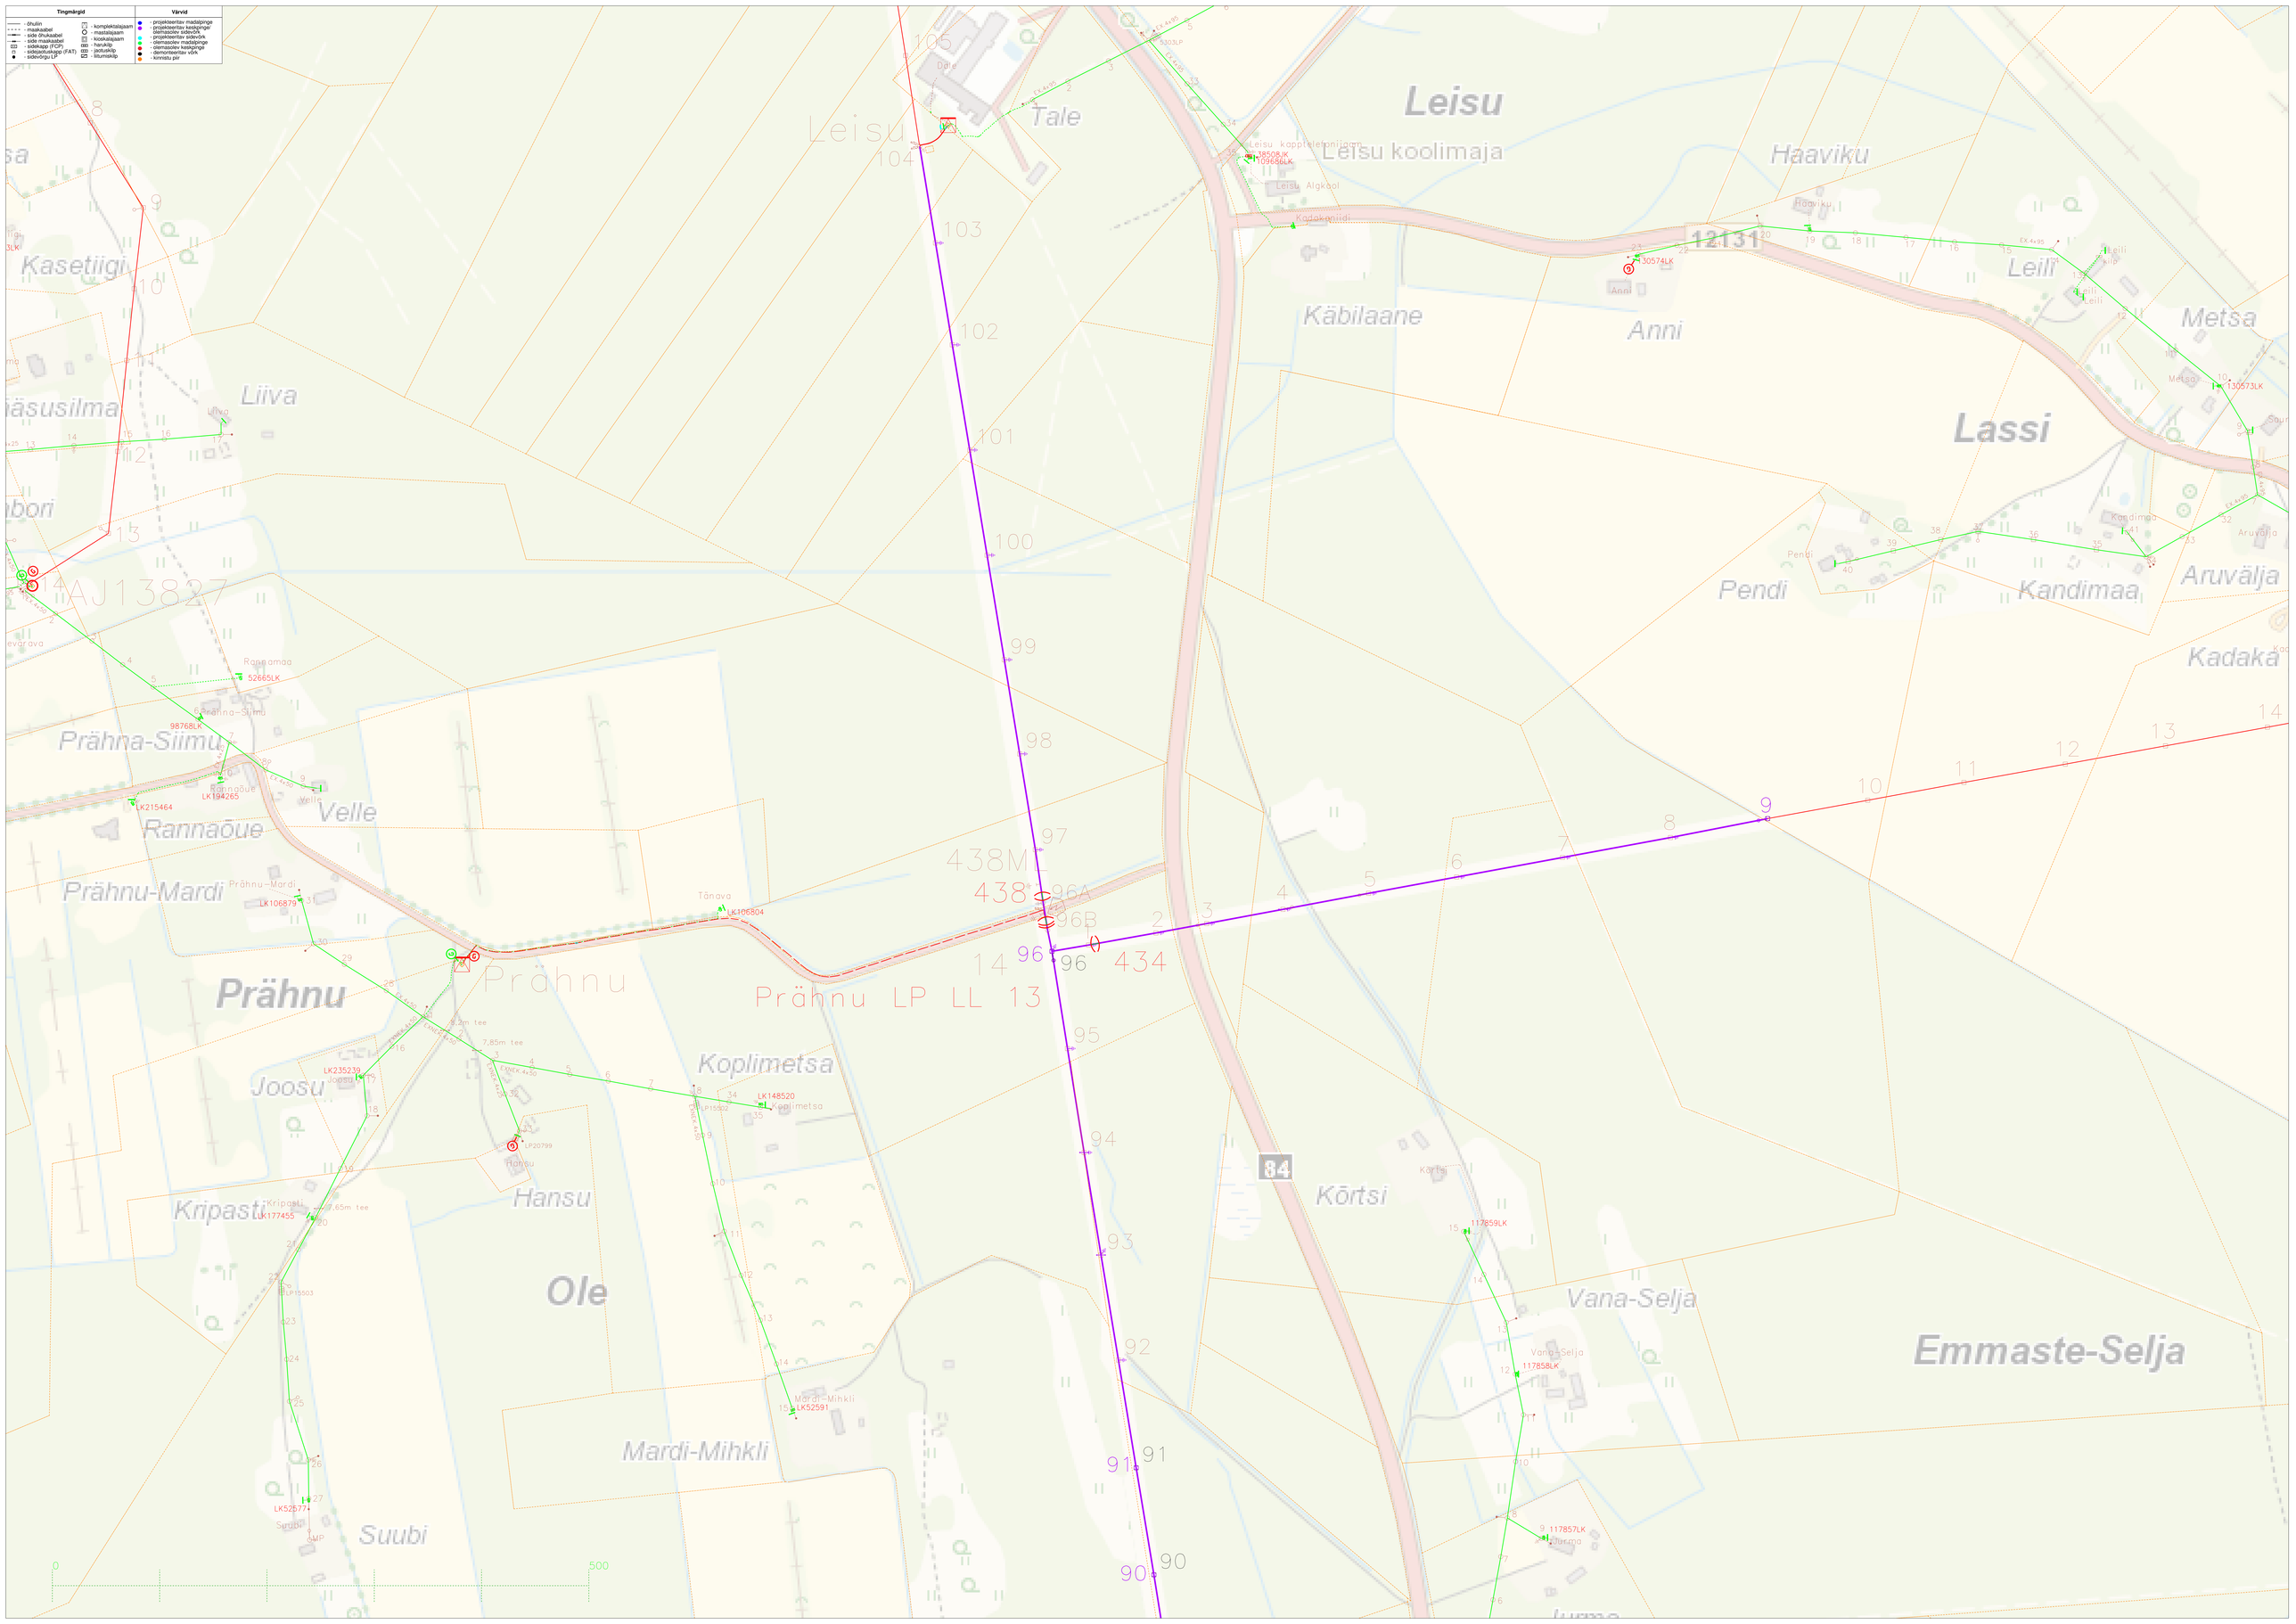
Tingmärgid	Värvid
- õhulin	- komplektalajaam
- maakaabel	- mastalajaam
- side õhukaabel	- kioskalajaam
- side maakaabel	- haruklp
- sidekapp (FCP)	- jaotusklp
- sidejaotuskapp (FAT)	- liitumisklp
- sidevõrgu LP	- projekteeritav madalpinge
	- projekteeritav keskpinge/ madalpinge alajaam
	- projekteeritav sideviik
	- olemasolev madalpinge
	- olemasolev keskpinge
	- demonteeritav võrk
	- kinnistu piir