


KATASTRIÜKSUSE ANDMED	
Positsiooni number:	105
Katastriüksuse tunnus:	50301:001:0330
Katastriüksuse lähiaadress:	Märjamaa metskond 383
Omandi liik:	Riigiomand
Maaüksuse pindala (ha/m²):	16191 m²
Äralõige 1 (m²):	1639 m²
Äralõige 2 (m²):	
Kinnistul kavandatud tegevuste kirjeldus:	4-rajalise põhimaantee rajamine

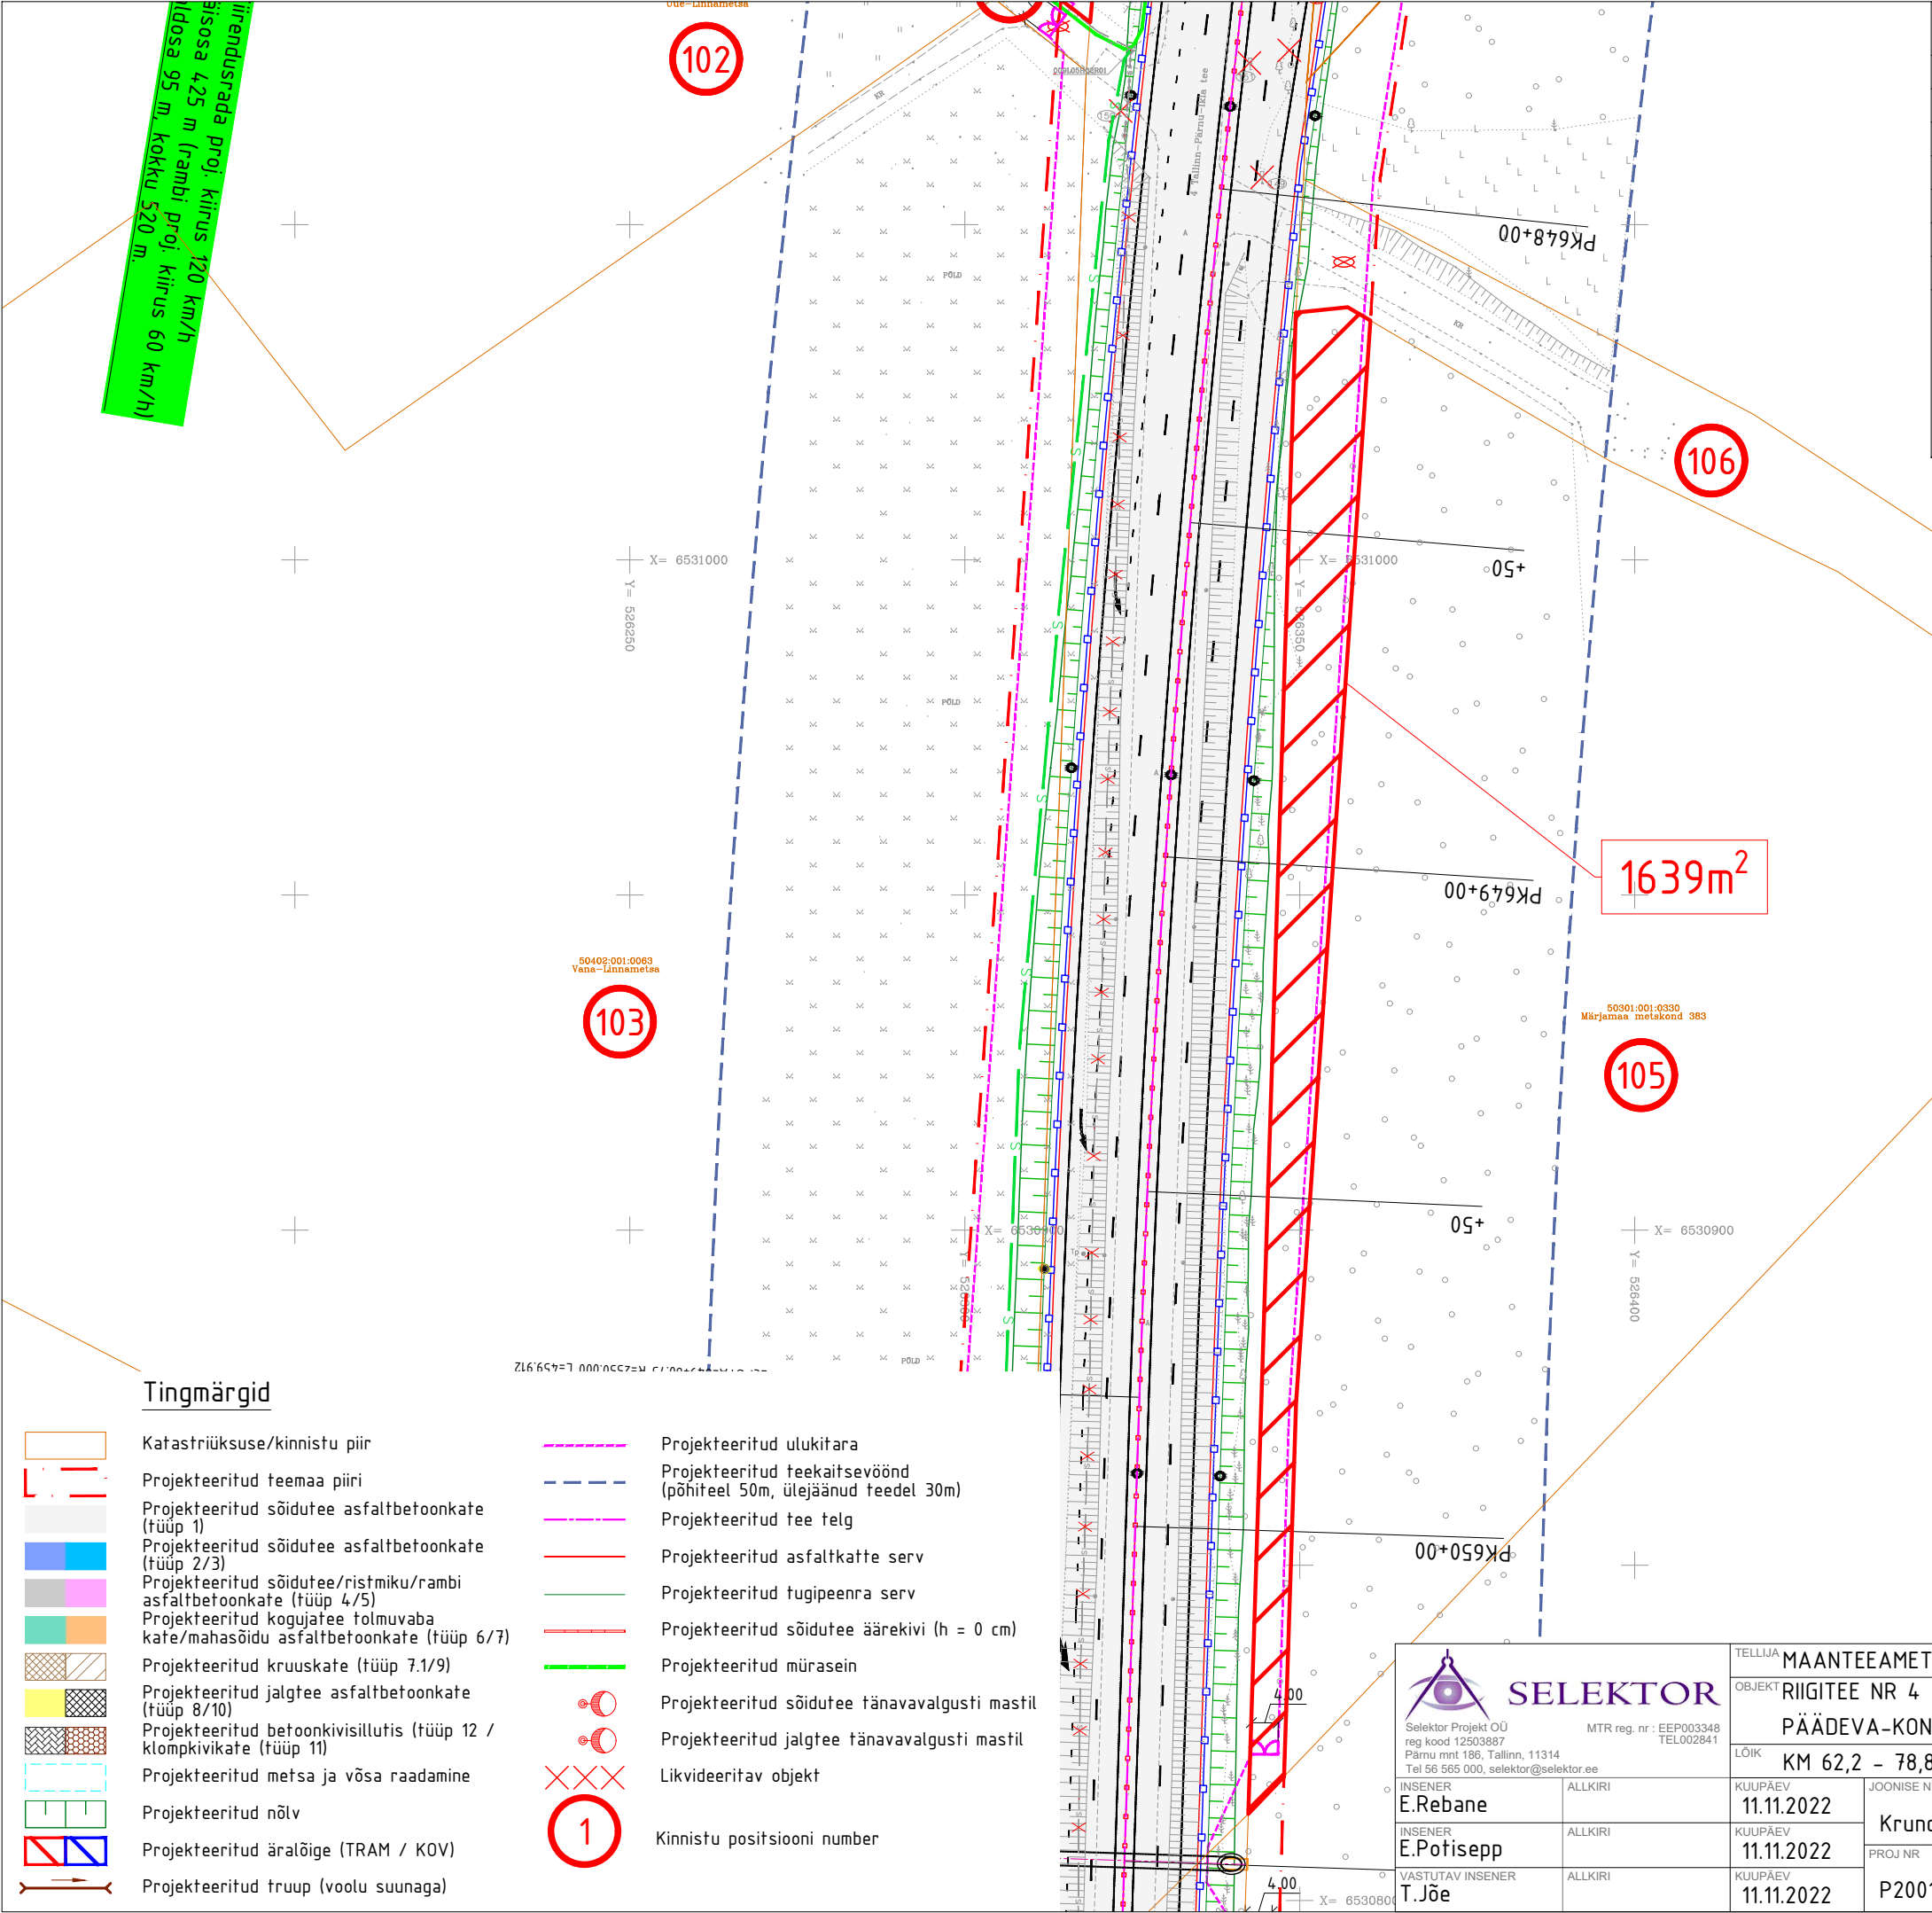

5040076
Orgita-Rasslotsa tee
Kohalik tee

5041944
Augu tee
Kohalik tee

1639m²

105

103

102

Tingmärgid

- Katastriüksuse/kinnistu piir
- Projekteeritud teemaa piiri
- Projekteeritud sõidutee asfaltbetoonkate (tüüp 1)
- Projekteeritud sõidutee asfaltbetoonkate (tüüp 2/3)
- Projekteeritud sõidutee/ristmiku/rambi asfaltbetoonkate (tüüp 4/5)
- Projekteeritud kogujatee tolmuva kate/mahasõidu asfaltbetoonkate (tüüp 6/7)
- Projekteeritud kruuskate (tüüp 7.1/9)
- Projekteeritud jalgte asfaltbetoonkate (tüüp 8/10)
- Projekteeritud betoonkivisillutus (tüüp 12 / klompkivikate (tüüp 11)
- Projekteeritud metsa ja võsa raadamine
- Projekteeritud nõlv
- Projekteeritud äralõige (TRAM / KOV)
- Projekteeritud truup (voolu suunaga)
- Projekteeritud ulukitara
- Projekteeritud teekaitsevöönd (põhiteel 50m, ülejäänud teedel 30m)
- Projekteeritud tee telg
- Projekteeritud asfaltkatte serv
- Projekteeritud tugipeenra serv
- Projekteeritud sõidutee äärekivi (h = 0 cm)
- Projekteeritud mürasein
- Projekteeritud sõidutee tänavavalgusti mastil
- Projekteeritud jalgte tänavavalgusti mastil
- Likvideeritav objekt
- Kinnistu positsiooni number

SELEKTOR
Selektor Projekt OÜ
reg kood 12503887
Pärnu mnt 186, Tallinn, 11314
Tel 56 565 000, selektor@selektor.ee

MTR reg. nr.: EEP003348
TEL002841

TELLIJA
MAANTEEAMET

OBJEKT
RIIGITEE NR 4 TALLINN-PÄRNU-IKLA (E67) KM 62,2 - 78,8

LÕIK
PÄÄDEVA-KONUVERE LÕIGU I KLASSI MAANTEE EHITUSPROJEKT

LOIK
KM 62,2 - 78,8

CUUPÄEV
11.11.2022

CUUPÄEV
11.11.2022

CUUPÄEV
11.11.2022

JOONISE NIMETUS
Krundijaotuskava -Märjamaa metskond 383

PROJ NR
P20014

JOONISE NR
KJ-105

PROJ ETAPP
Eelprojekt

MÕÖTKAVA
1:1000

REV
0