
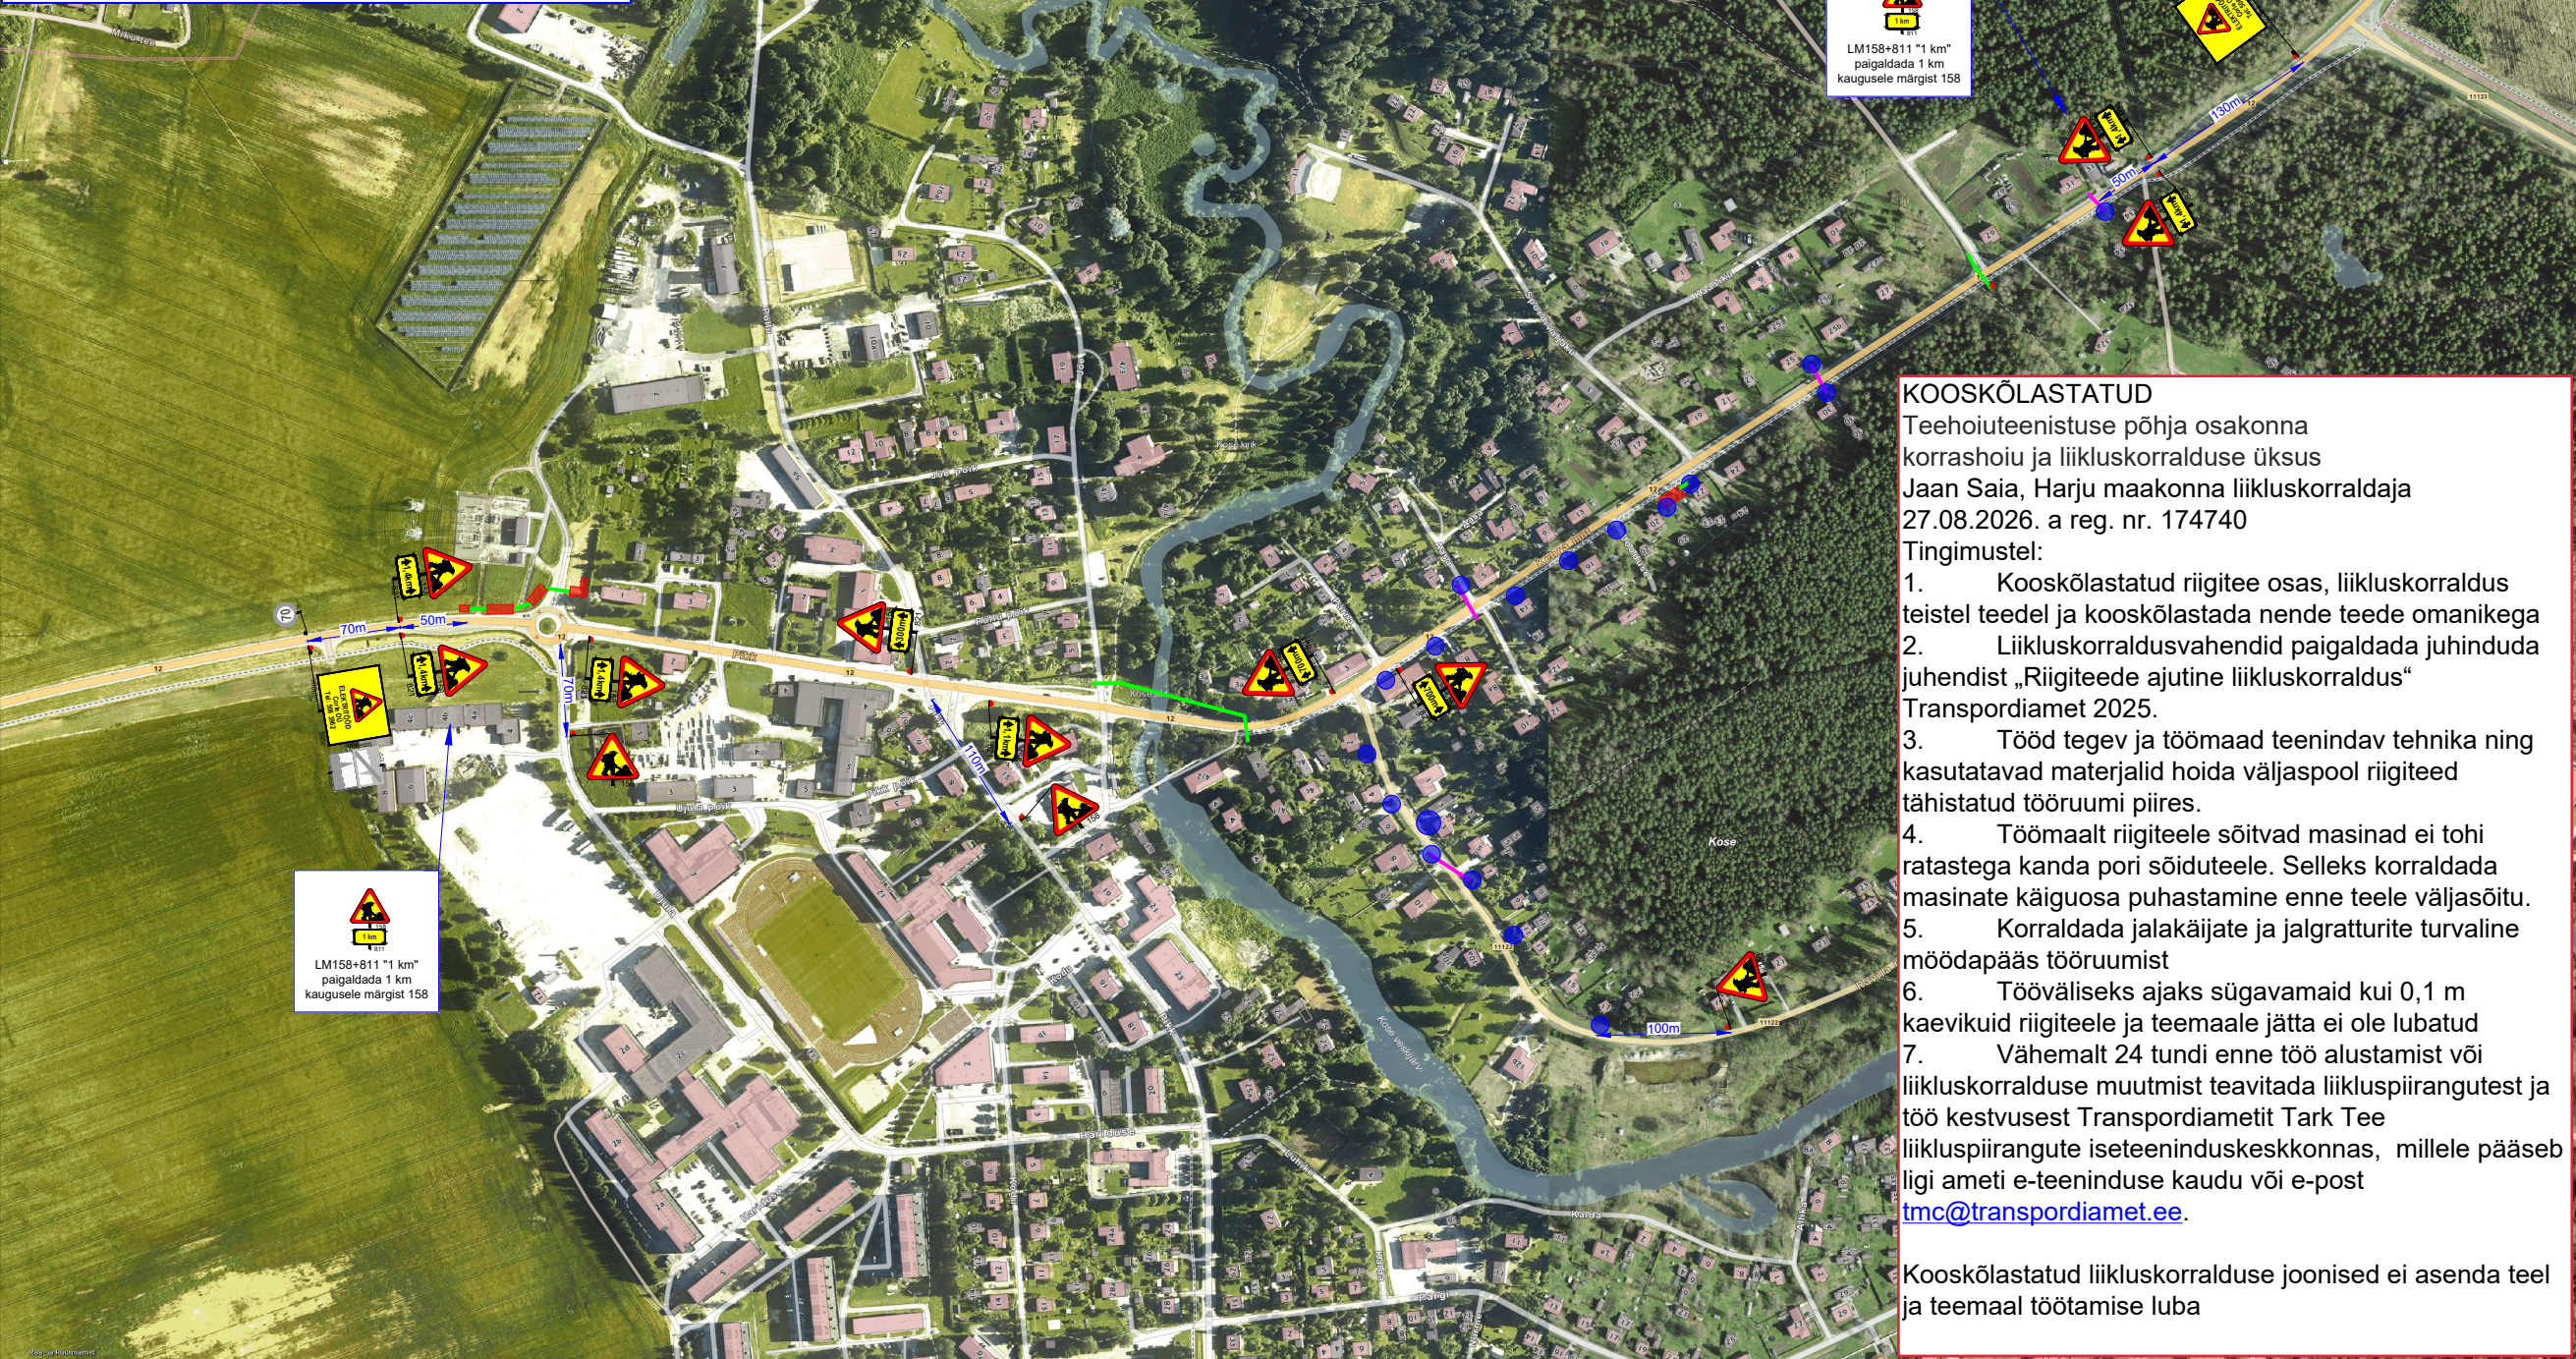
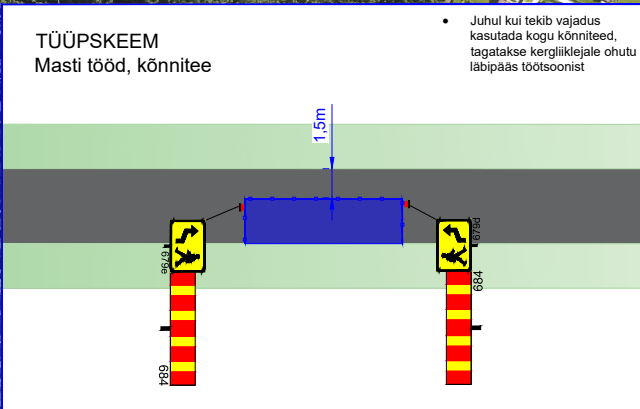
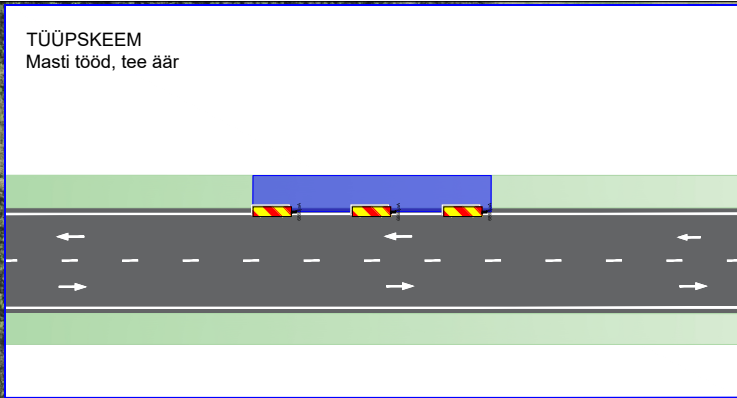
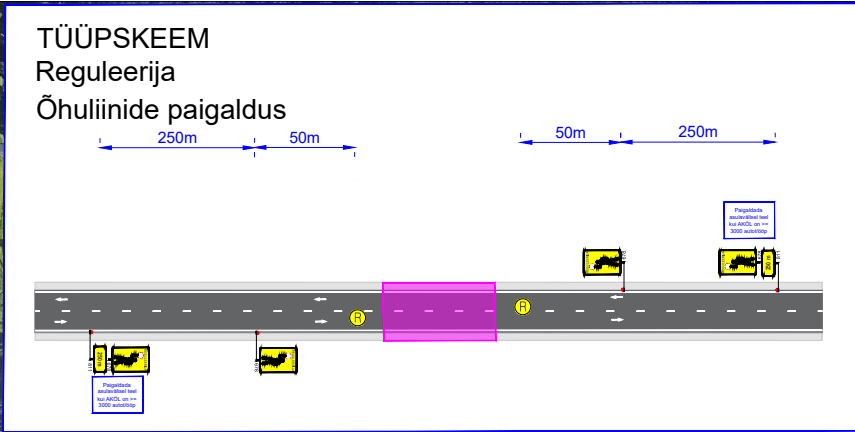


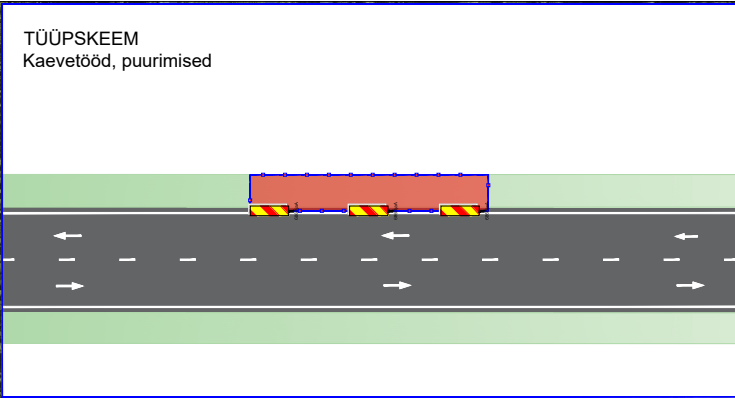

KOOSKÕLASTATUD
Teehoiuteenistuse põhja osakonna
korrashoiu ja liikluskorralduse üksus
Jaan Saia, Harju maakonna liikluskorraldaja
27.08.2026. a reg. nr. 174740
Tingimustel:

1. Kooskõlastatud riigitee osas, liikluskorraldus teistel teedel ja kooskõlastada nende teede omanikega
2. Liikluskorraldusvahendid paigaldada juhinduda juhendist „Riigiteede ajutine liikluskorraldus“ Transpordiamet 2025.
3. Tööd tegev ja töömaad teenindav tehnika ning kasutatavad materjalid hoida väljaspool riigiteed tähistatud tööruumi piires.
4. Töömaalt riigiteele sõitvad masinad ei tohi ratastega kanda pori sõiduteele. Selleks korraldada masinate käiguosa puhastamine enne teeale väljasõitu.
5. Korraldada jalakäijate ja jalgratturite turvaline möödapääs tööruumist
6. Tööväliseks ajaks sügavamaid kui 0,1 m kaevikuid riigiteele ja teemaale jätta ei ole lubatud
7. Vähemalt 24 tundi enne töö alustamist või liikluskorralduse muutmist teavitada liikluspiirangutest ja töö kestvusest Transpordiametit Tark Tee liikluspiirangute iseteeninduskeskkonnas, millele pääseb ligi ameti e-teeninduse kaudu või e-post tmc@transpordiamet.ee.

Kooskõlastatud liikluskorralduse joonised ei asenda teel ja teemaal töötamise luba

Ramudden

Ramudden OÜ, Reg. kood 12969700
Artelli 16/18, Tallinn.
Telefon: +372 622 9530 E-post: info@ramudden.ee

Projekti nimetus:
Kose elektritööd

Joonise nimetus:
Ajutine liikluskorraldus

Objekti asukoht:
Riigitee 12 km 3,08-4,7, Kose alevik,
Kose vald. Harju maakond

- Märkused:
- RT12 AKÖL: 1074 - 4256 autot
ööpäevas, sõiduautosid 89%-94%
 - RT11122 AKÖL: 298 autot
ööpäevas, sõiduautosid 90%
 - Lahtine kaevik piirata piirdeaiaga

Kuupäev 26/08/2026	Töö nr. TTA260825-1	Joonise nr. 1
Tellija	Corle OÜ Margo Soontaga, 506 3962, margo@corle.ee	
Cad proj.	A. Kesküllä, Tel: +372 5871 2000	
Kutsetunnistus nr. 193489 T. Rämmel Tegevusluba nr ELK000084		

- TINGMÄRGID:
- Töötsoon, kaevikud
 - Töötsoon, kinnisel meetodil
 - Töötsoon, õhuliin
 - Töötsoon, masti tööd
 - Piirdeaed
 - Ajutine liiklusmärk
 - Ajutine liiklusmärgi post
 - Ol. olev liiklusmärk
 - Ol. oleva liiklusmärgi post