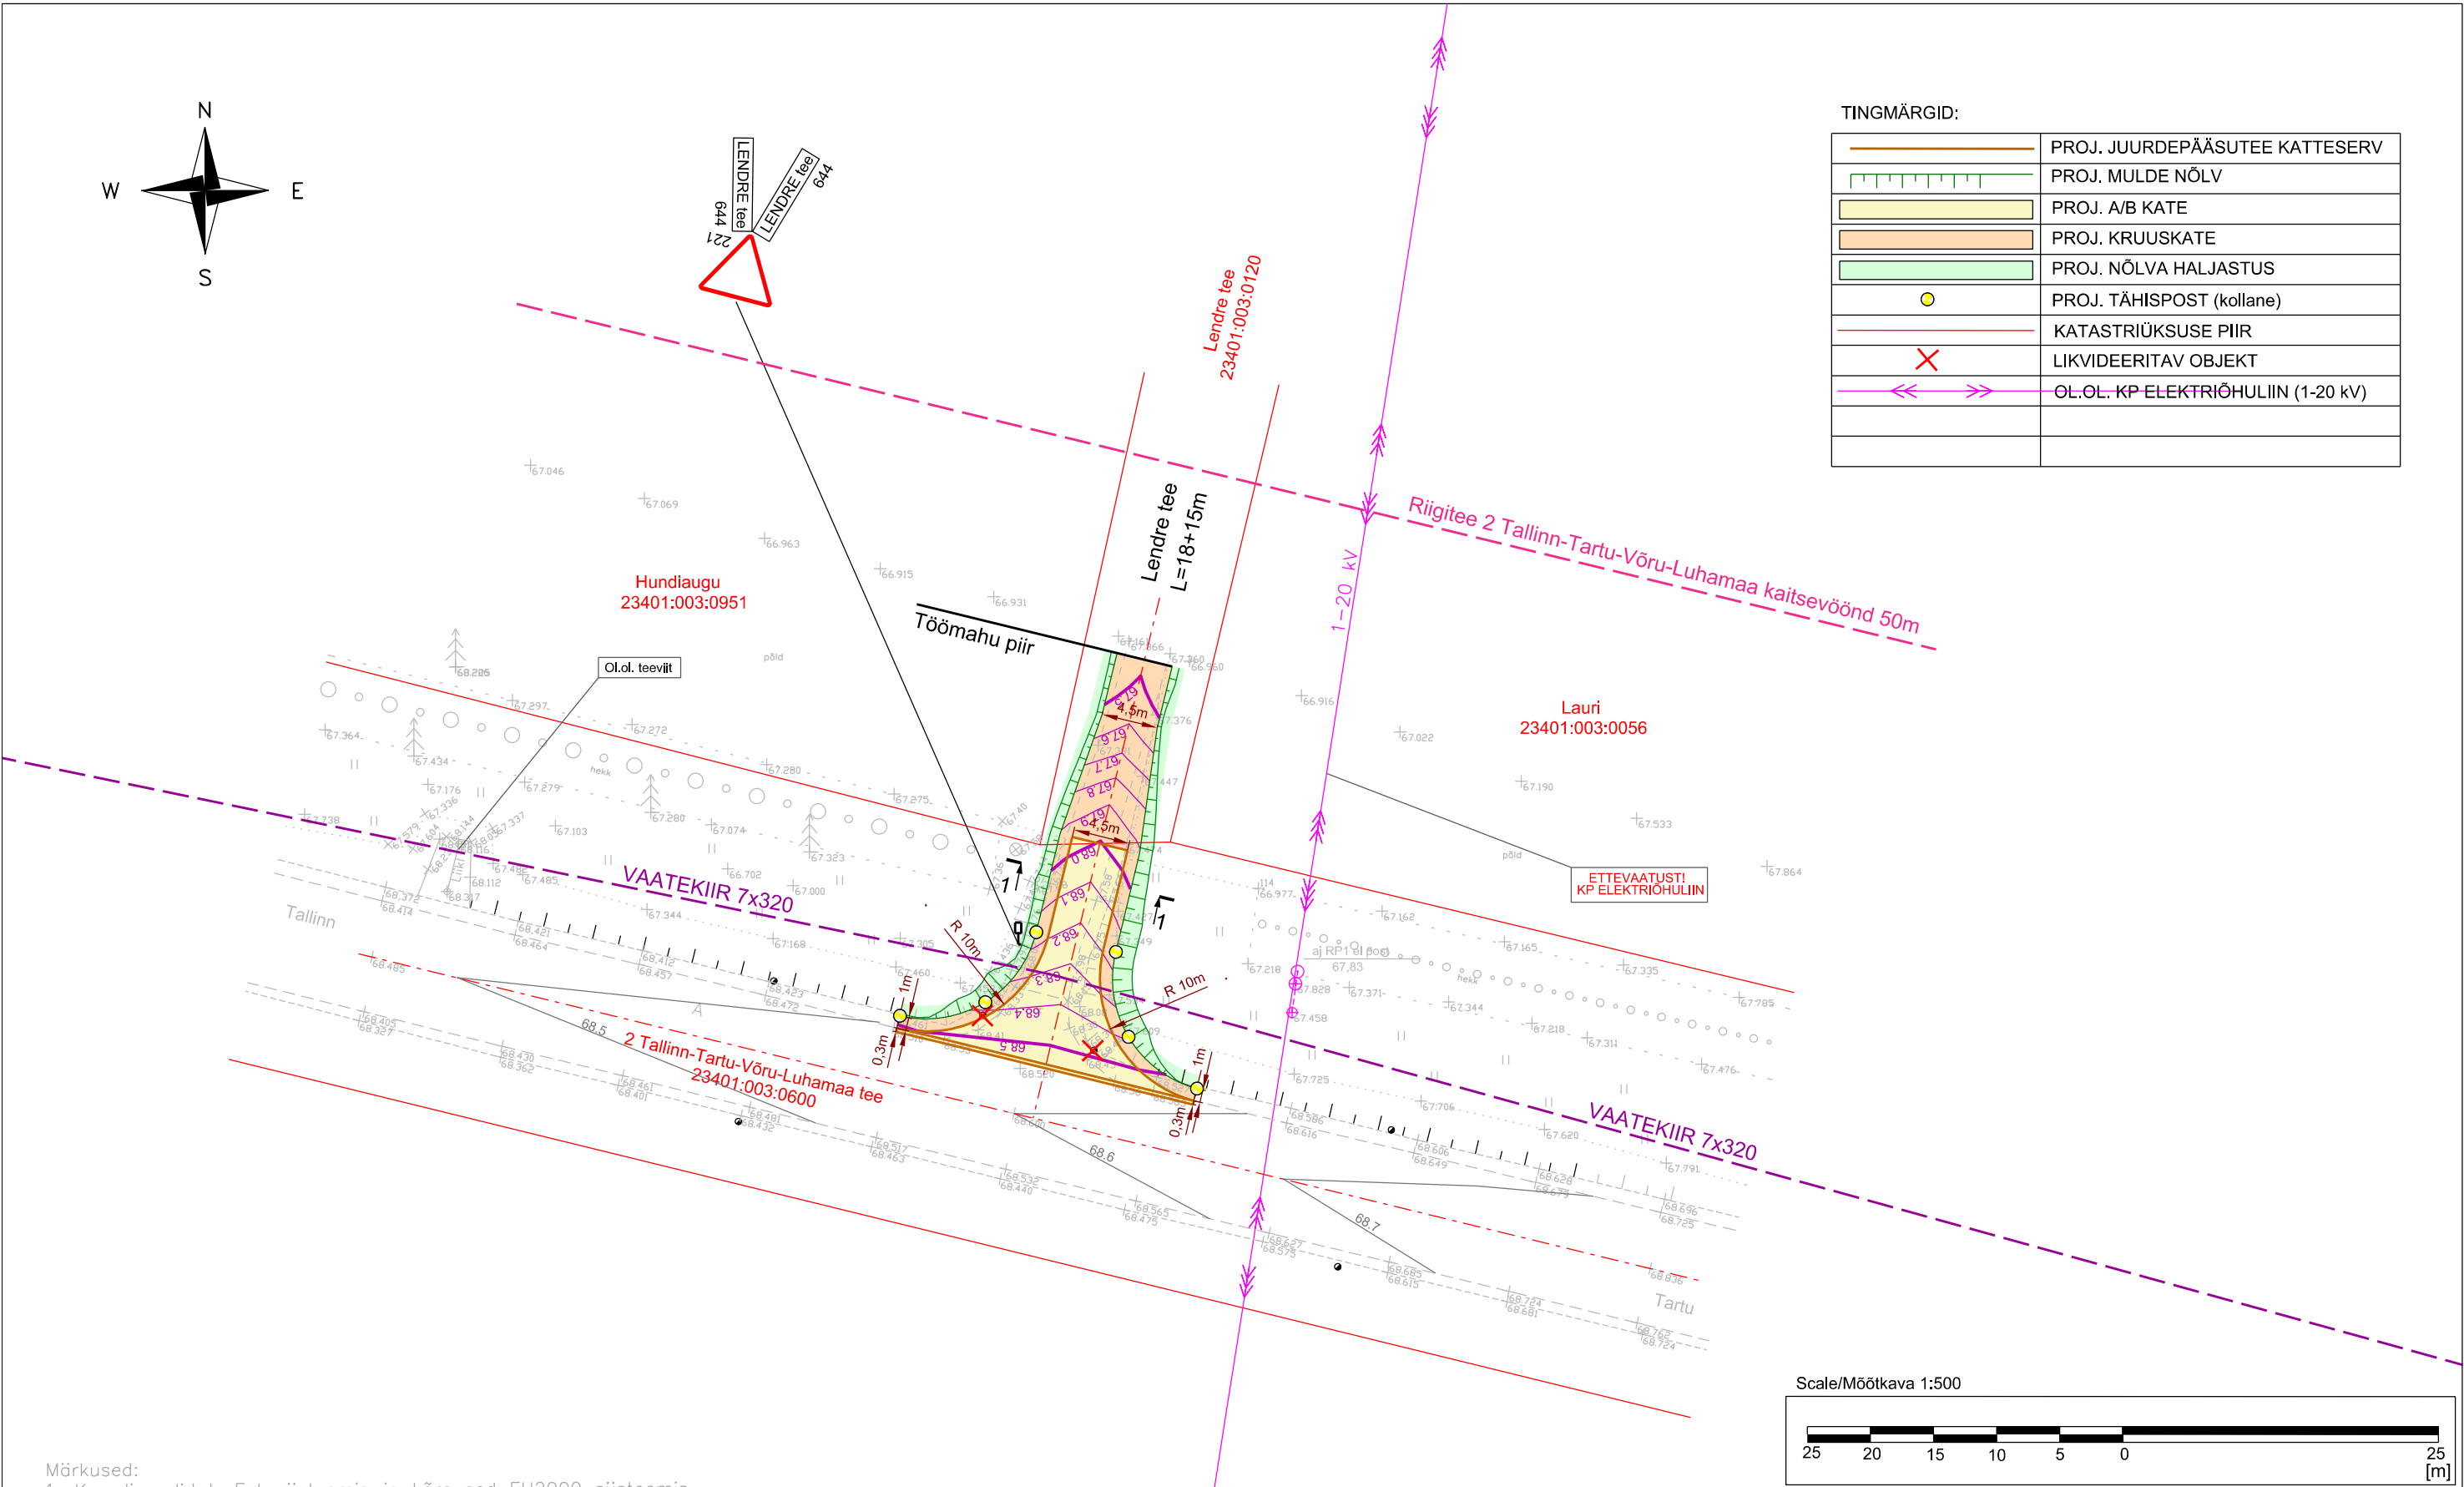


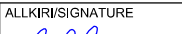

TINGMÄRGID:

	PROJ. JUURDEPÄÄSUTEE KATTESERV
	PROJ. MULDE NÖLV
	PROJ. A/B KATE
	PROJ. KRUUSKATE
	PROJ. NÕLVA HALJASTUS
	PROJ. TÄHISPOST (kollane)
	KATASTRIÜKSUSE PIIR
	LIKVIDEERITAV OBJEKT
	OL.OL. KP ELEKTRIÕHULIIN (1-20 kV)



Märkused:
1. Koordinaadid L-Est süsteemis ja kõrgused EH2000 süsteemis

Projekteerija: H Hetver REGISTRI KOOD 11066829 MATER NR MP0078, MU0078-00			Tellija: Riigimetsa Majandamise Keskus Töö nimetus: „Peetri metsakuivendus“ maaparandusehitis ja Lendre tee rekonstrueerimise ehitusprojekt		2021
MÕÕDISTAS	OÜ Hetver	24.03.21	Joonis: Riigitee nr 2 Tallinn-Tartu-Võru-Luhamaa km 110,49 asuva Lendre tee ristumiskoha rekonstrueerimine Kutsetunnistus 111134, Geodeet tase 6	Töö nr: 2-21 Mõõt: M 1:500	
JOONESTAS	HEIKI VERBAK	05.04.21			
PROJEKTEERIJ					
KONTROLLIS					
JOONIS 1					

Nr.							
Teelahendused OÜ		TELLIJ/CLIENT OÜ HETVER					
		OBJEKT/OBJECT Järva maakond Järva vald Järavere küla, 2 Tallinn-Tartu-Võru-Luhamaa tee					
		LÕIK/SECTION Mahasõidukoht Lendre teele, km 110,49					
		MTR ELK000135, EEP004085, EPE001377					
PROJ/DESIGNED A. Afanasjev	ALLKIRI/SIGNATURE 	30.05.2021	JOONISE NIMETUS/DRAWING NAME Asendiplaan				
KONTR/CHECKED J. Jermolovitš	ALLKIRI/SIGNATURE 	30.05.2021	PROJ NR/PROJ NO PP-21-18	JOONISE NR/ DRAWING NO 1	PROJ ETAPP/DESIGN STAGE Põhiprojekt	MÕÖT/SCALE 1:500	REV 0