

Ristumiskoha katendite  kokkuviimise tüüpjoonis

Oi ol. teetälg

Olemasolev kate

vt. vertplaneerimisjoonis

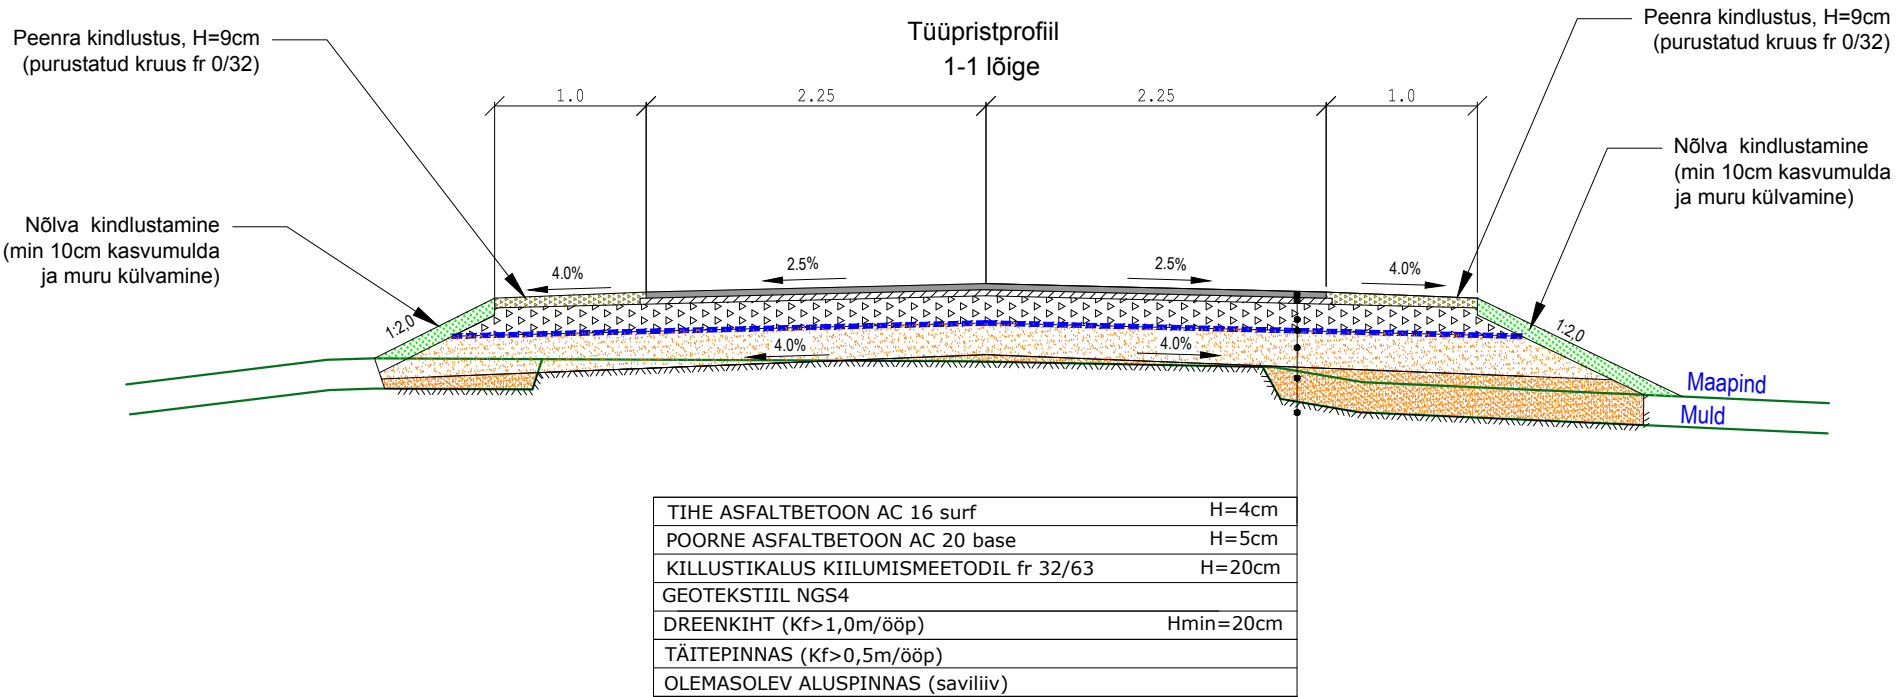
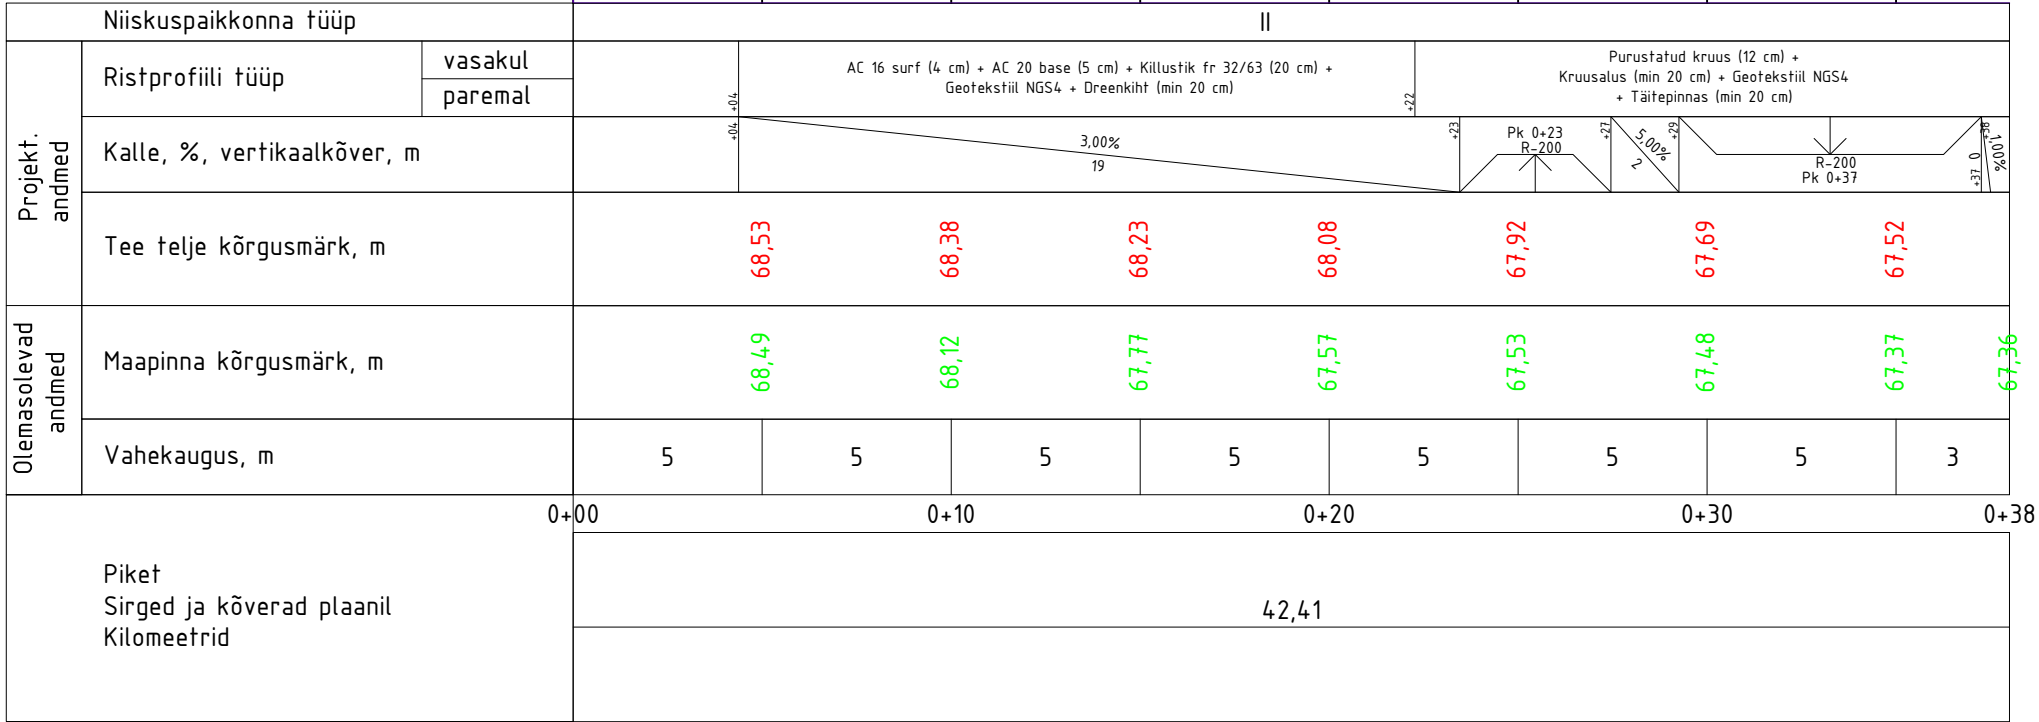
0.3



0.3

1.40

TIHE ASFALTBETOON AC 16 surf	H=4cm
POORNE ASFALTBETOON AC 20 base	H=5cm
KILLUSTIKALUS KIILUMISMEETODIL fr 32/63	H=20cm
GEOTEKSTIIL NGS4	
DREENKIHT (Kf> 1,0m/ööp)	Hmin=20cm
OLEMASOLEV ALUSPINNAS (saviliiv)	

M 1:200 Hor.  
M 1:20 Vert.



Teelahendused OÜ		TELLIJA OÜ HETVER						
		OBJEKT Järva maakond Järva vald Järavere küla, 2 Tallinn-Tartu-Võru-Luhamaa tee						
		LÕIK Mahasõidukoht Lendre teele, km 110,49						
		Mahasõidu piki- ja tüüpristlõiked						
MTR ELK000135, EEP004085, EPE001377								
PROJ	ALLKIRI	KUUPÄEV	JOONISE NIMETUS					
J. Jermolovits		31.05.2021						
KONTR	ALLKIRI	KUUPÄEV	PROJ NR	JOONISE NR	PROJ ETAPP	MÕÖT	REV	
A. Afanasjev		31.05.2021	PP-21-18	2	Põhiprojekt	1:200, 1:20 1:50	0	