


E. Vilde tee 72a, Mustamäe linnaosa, Tallinn, Harju maakond
78405:501:0189
M 1:1000

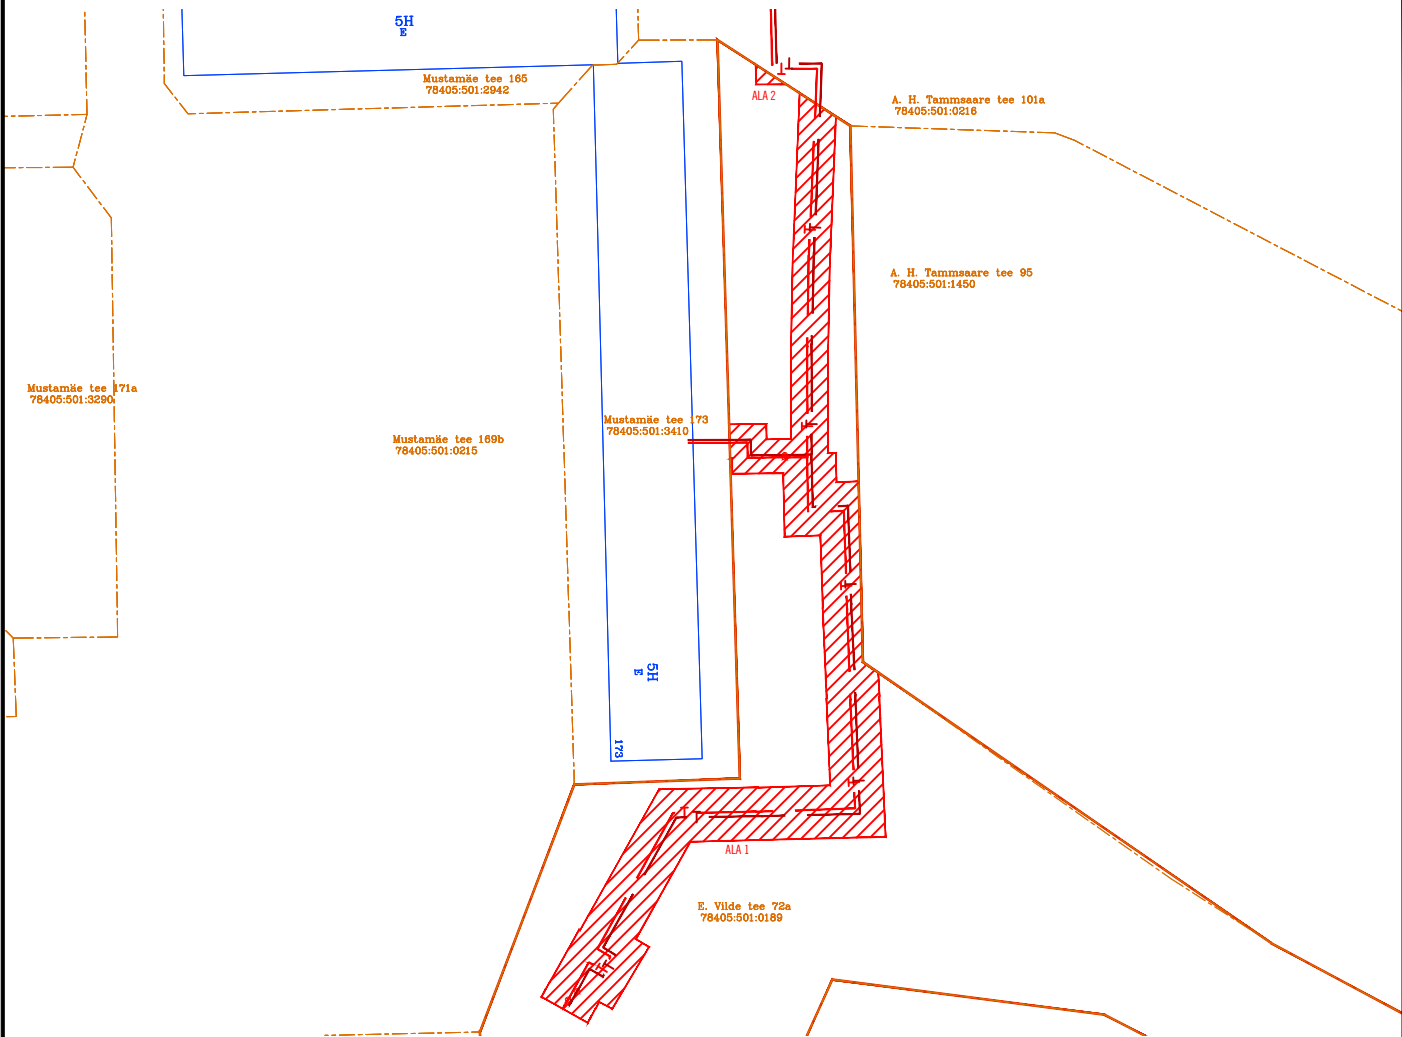

TINGMÄRGID

- KINNISTU PIIRID
- KOORMATAVA KINNISTU PIIRID
- PROJEKTEERITUD KAUGKÜTTETORUSTIK
- OLEMASOLEV KAUGKÜTTETORUSTIK
- KASUTUSÕIGUSE ALA

Rajatise tehnilised andmed:
Kasutusõiguse ala: 990 m²
Kasutusõiguse ala1: 985 m²
Kasutusõiguse ala2: 5 m²
Kaitsevööndi ulatus torustiku välispinnast: 2,0 m (kuni DN200) ja 3,0 m (DN200 ja suurem)
Torustiku pikkus ala: 168 m
Torustiku pikkus ala1: 168 m
Torustiku pikkus ala2: 0,0 m

Koostas: Svetlana Šibetski, HeatConsult OÜ