


A. H. Tammsaare tee 101a, Mustamäe linnaosa, Tallinn, Harju maakond
78405:501:0216
M 1:500

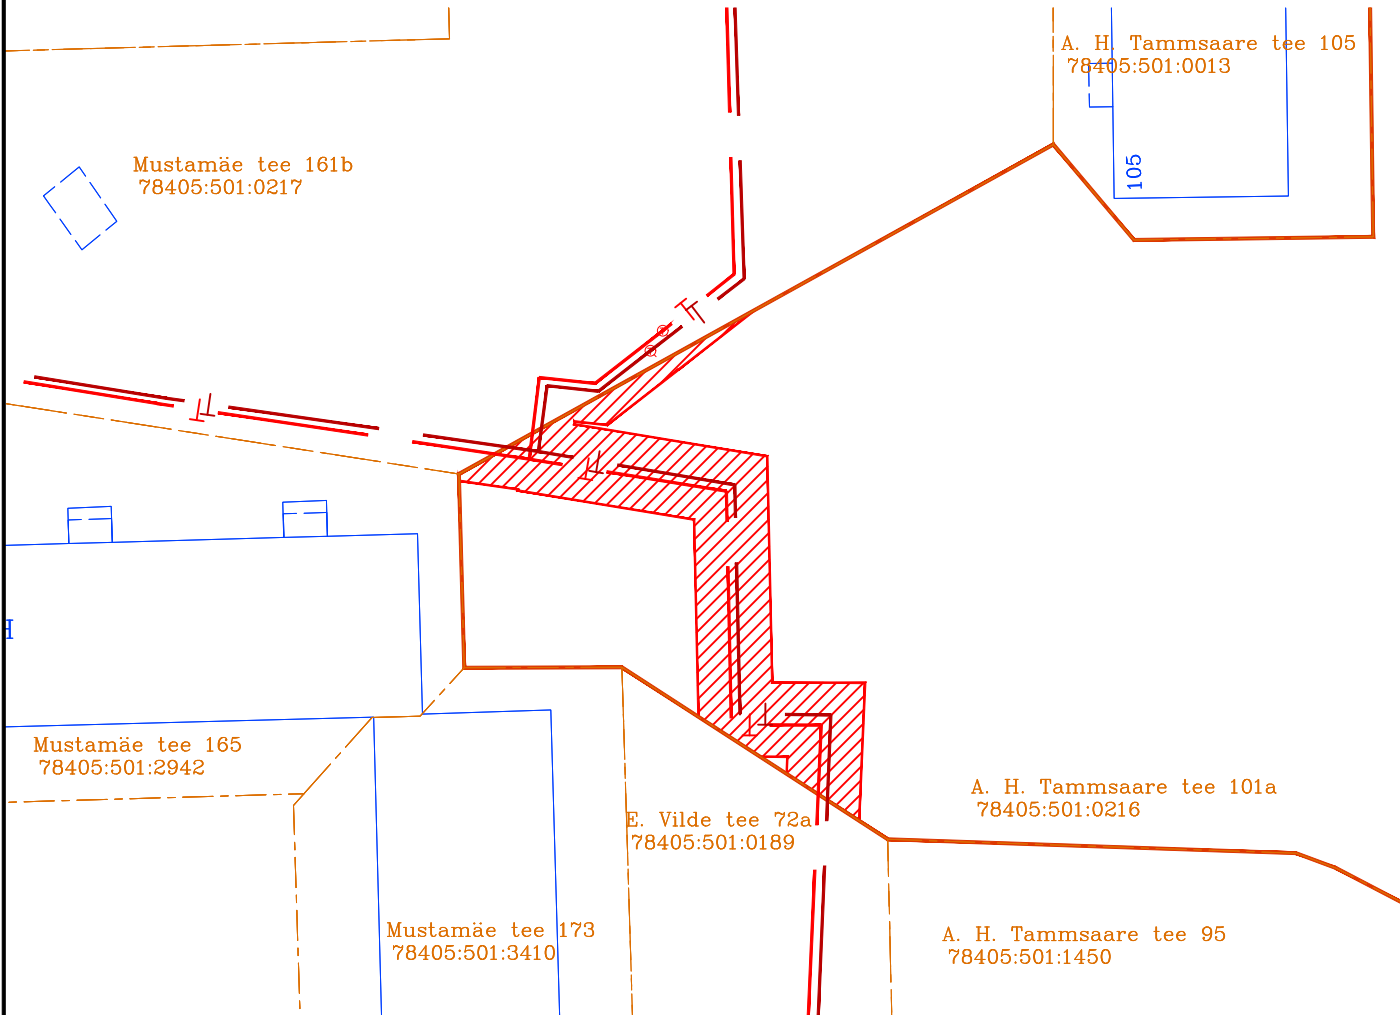

TINGMÄRGID

- KINNISTU PIIRID
- KOORMATAVA KINNISTU PIIRID
- +— PROJEKTEERITUD KAUGKÜTTETORUSTIK
- ▨ KASUTUSÕIGUSE ALA

Rajatise tehnilised andmed:
Kasutusõiguse ala: 215 m²
Kaitsevööndi ulatus torustiku välispinnast: 2,0 m
Torustiku pikkus ala: 43,4 m

Koostas: Svetlana Šibetski, HeatConsult OÜ