


# Isikliku kasutusõiguse ala plaan

Valga maakond, Otepää vald, Nüpli küla, 46 Tatra-Otepää-Sangaste tee kinnistu, reg. nr 22533850, katastritunnus 55701:001:1130

M 1:500

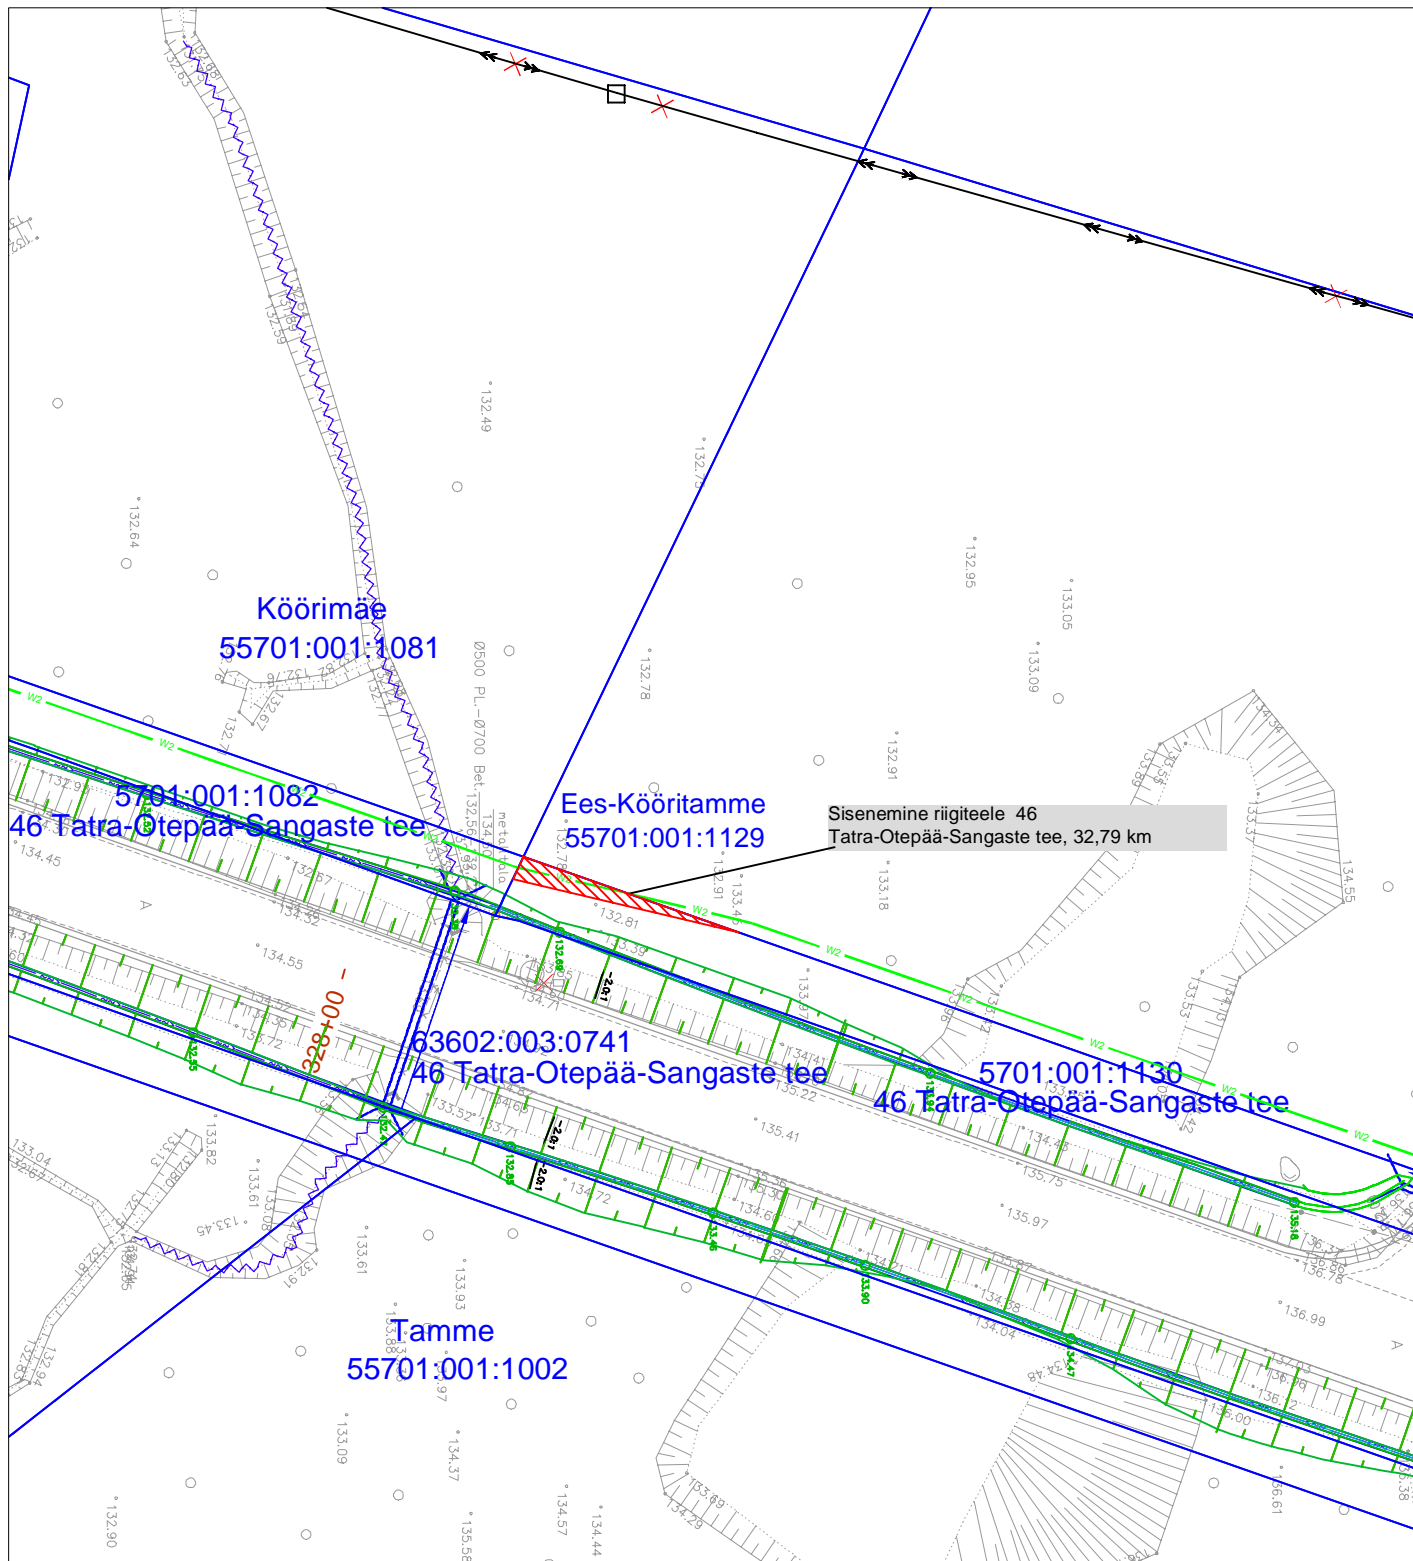

Sisenemine riigiteele 46  
Tatra-Otepää-Sangaste tee, 32,79 km



Kasutusõiguse ala



Katastriüksuse piir



Projekteeritav 10 kV maakaabel

Jrk nr	IKÕ ala Pos nr (plaanil)	Kinnistu registriosia number	Katastriüksuse tunnus, nimi ja sihtotstarve	Asukoht riigitee(nr ja nimi) suhtes (lõigu algus ja lõpp km)	Ala pindala ruutmeetrites m2
1	Pos 1	22533850	55701:001:1130 46 Tatra-Otepää-Sangaste tee Transpordimaa	46 Tatra-Otepää-Sangaste tee 32,79-32,80 km	19m2

Kasutusõiguse ala 19 m<sup>2</sup>  
projekteeritava tehnovõrgu pikkus 9 m.  
Koostas: Keio Altoja, 53426415  
Taotluse esitaja: Ulvi Männama  
Töö nr: IP6028, Otepää-Vidrike 10 kV fiidri rekonstrueerimine III-etapp